


TERRENOS CEDIDOS À PREFEITURA DO DISTRITO FEDERAL, PARA A CONSTRUÇÃO DO ENTREPOSTO CENTRAL DE ABASTECIMENTO "PROC. 83.276/42"

QUADRAS: 36, 37 E ÀREA "K"

ESCALA: 1/1000

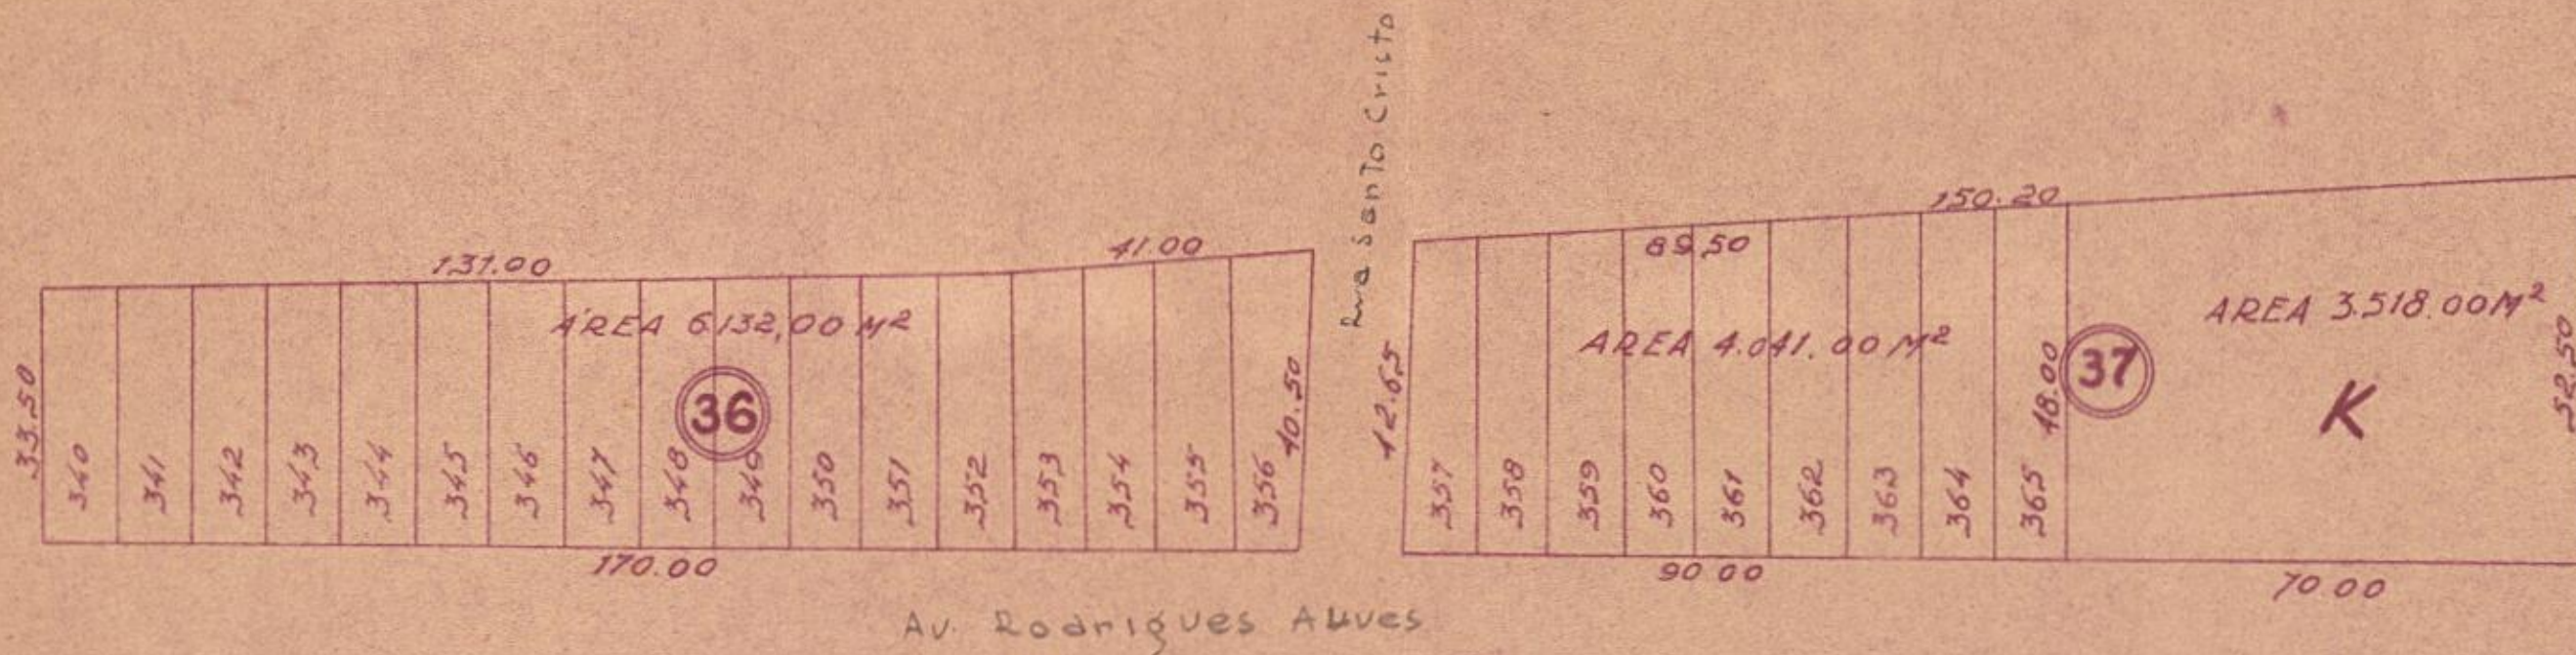

VISTO

Al. Marchand
CHEFE DA DIVISÃO

INSTITUTO NACIONAL
 DE PESQUISA E DESENVOLVIMENTO
 DE MATERIAIS E EQUIPAMENTOS
 SEÇÃO DE DESENHO
 Copiado por José Gomes Pereira
 em 30 de Outubro de 1942
 Processo n.º 83.276/42
 Carimbo F. João Monteiro