


AVENIDA WENCESLAU BRAZ

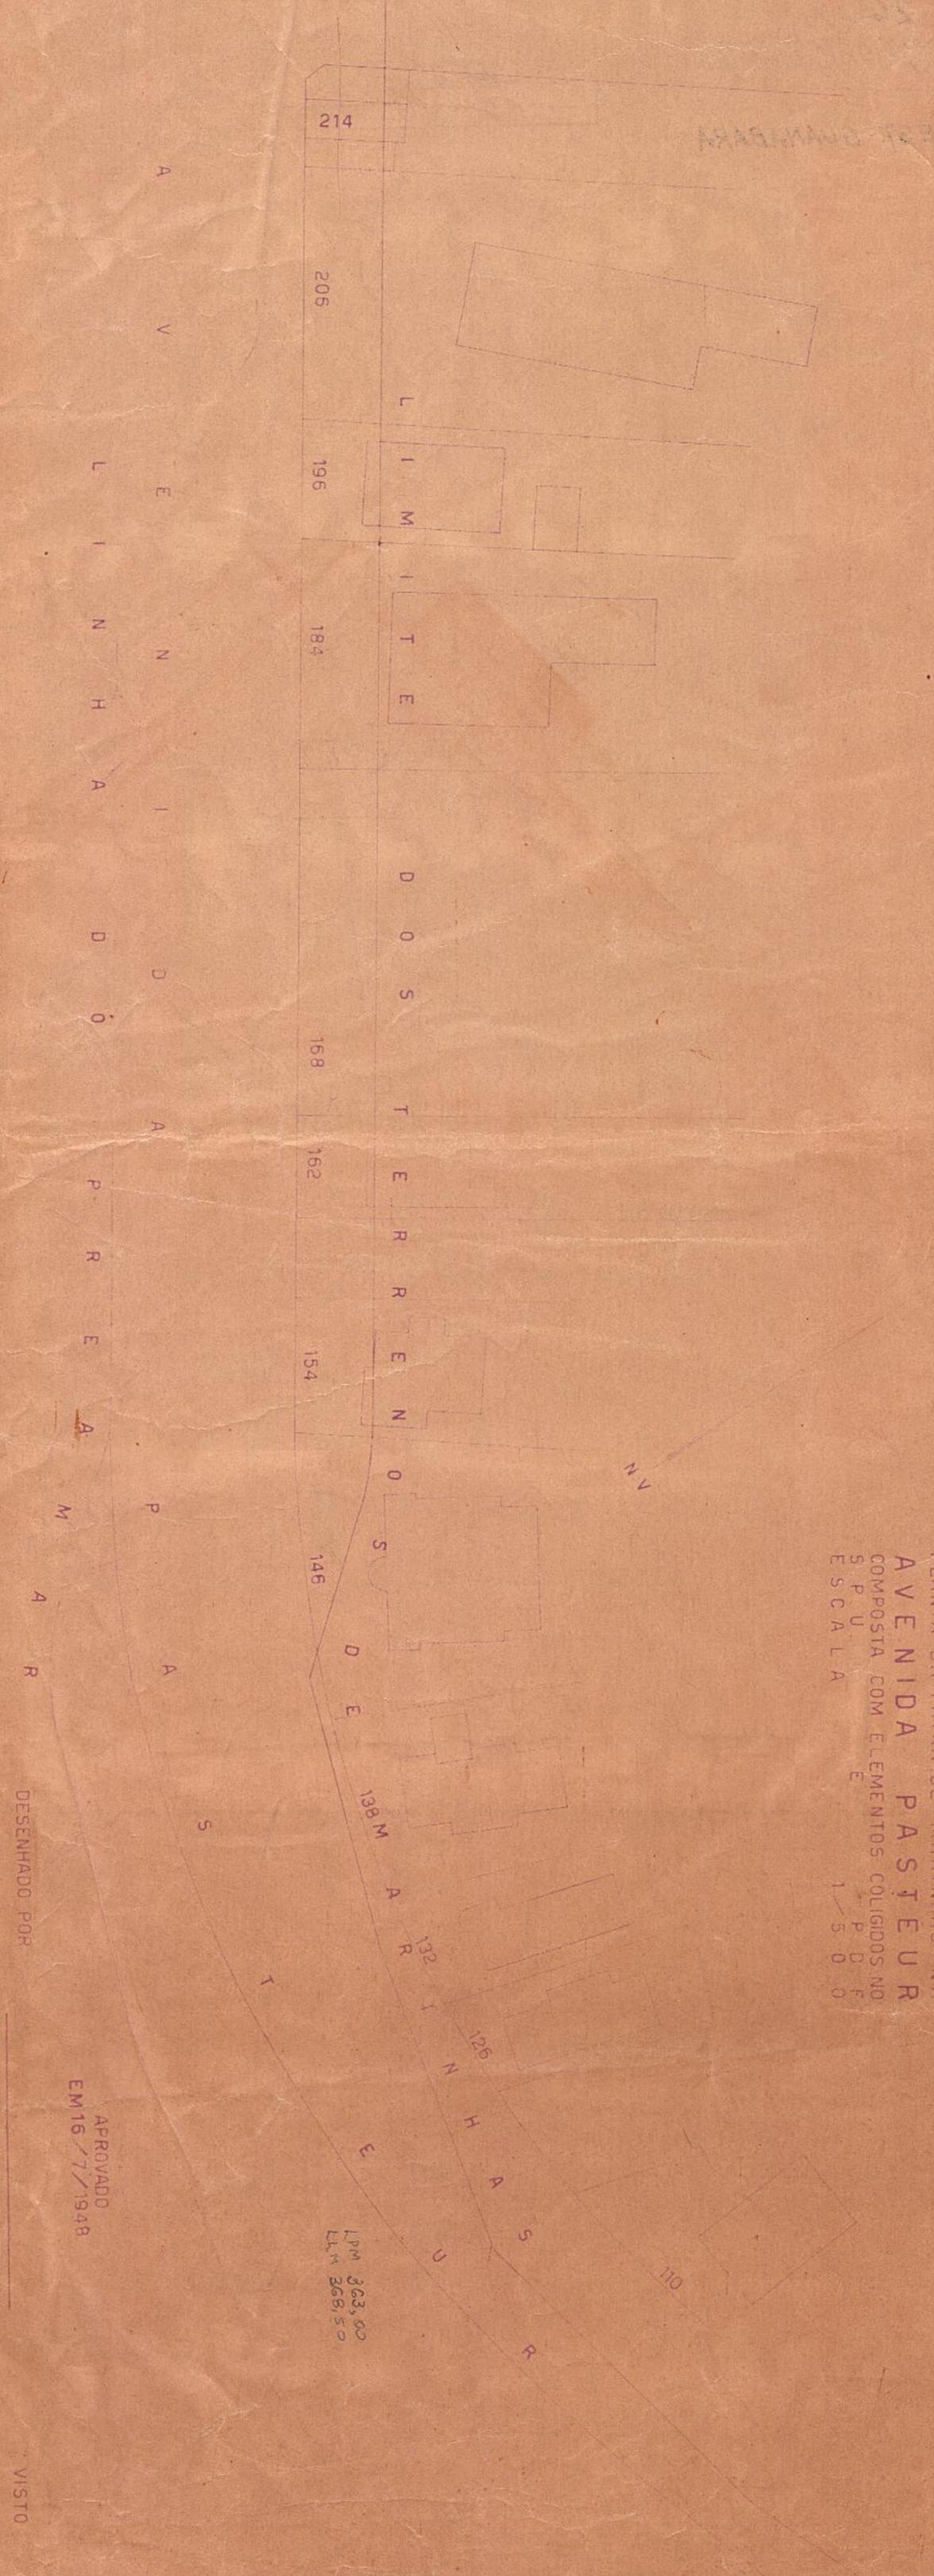

MINISTERIO DA FAZENDA
 SERVIÇO DO PATRIMÔNIO DA UNIÃO
 DELEGACIA NO DISTRITO FEDERAL
 SECCAO DE CADASTRO
 PLANTA DA FAIXA DE MARINHAS NA
AVENIDA PASTEUR
 COMPOSTA COM ELEMENTOS COLIGADOS NO
 S.P.U. P.D.F.
 ESCALA 1/500

DESENHADO POR

EDISON NICOLL
DESENHISTA P.23.0.5

APROVADO
EM 16/7/1948

NILSON DE CARVALHO REZENDE
CHEFE DA DELEGACIA

VISTO

HINDEMBURGO DIAS CAVALCANTI
CHEFE DA SECCAO DE CADASTRO