


TIPO 31 de 1898
M. Haast
Engenheiro

E. F. C. B.

Projecto definitivo de alargamento
da area necessaria a Estrada desde a Central até S. Diogo incluindo
o melhoramento da ligação com o Ramal da Gombôa

Planta de desapropriação
dos
Predios n.º 20, 22 e 24 da Rua D. Josephina
de
Propriedade do Sr. José Maria Gonçalves.

Escala 1:1000

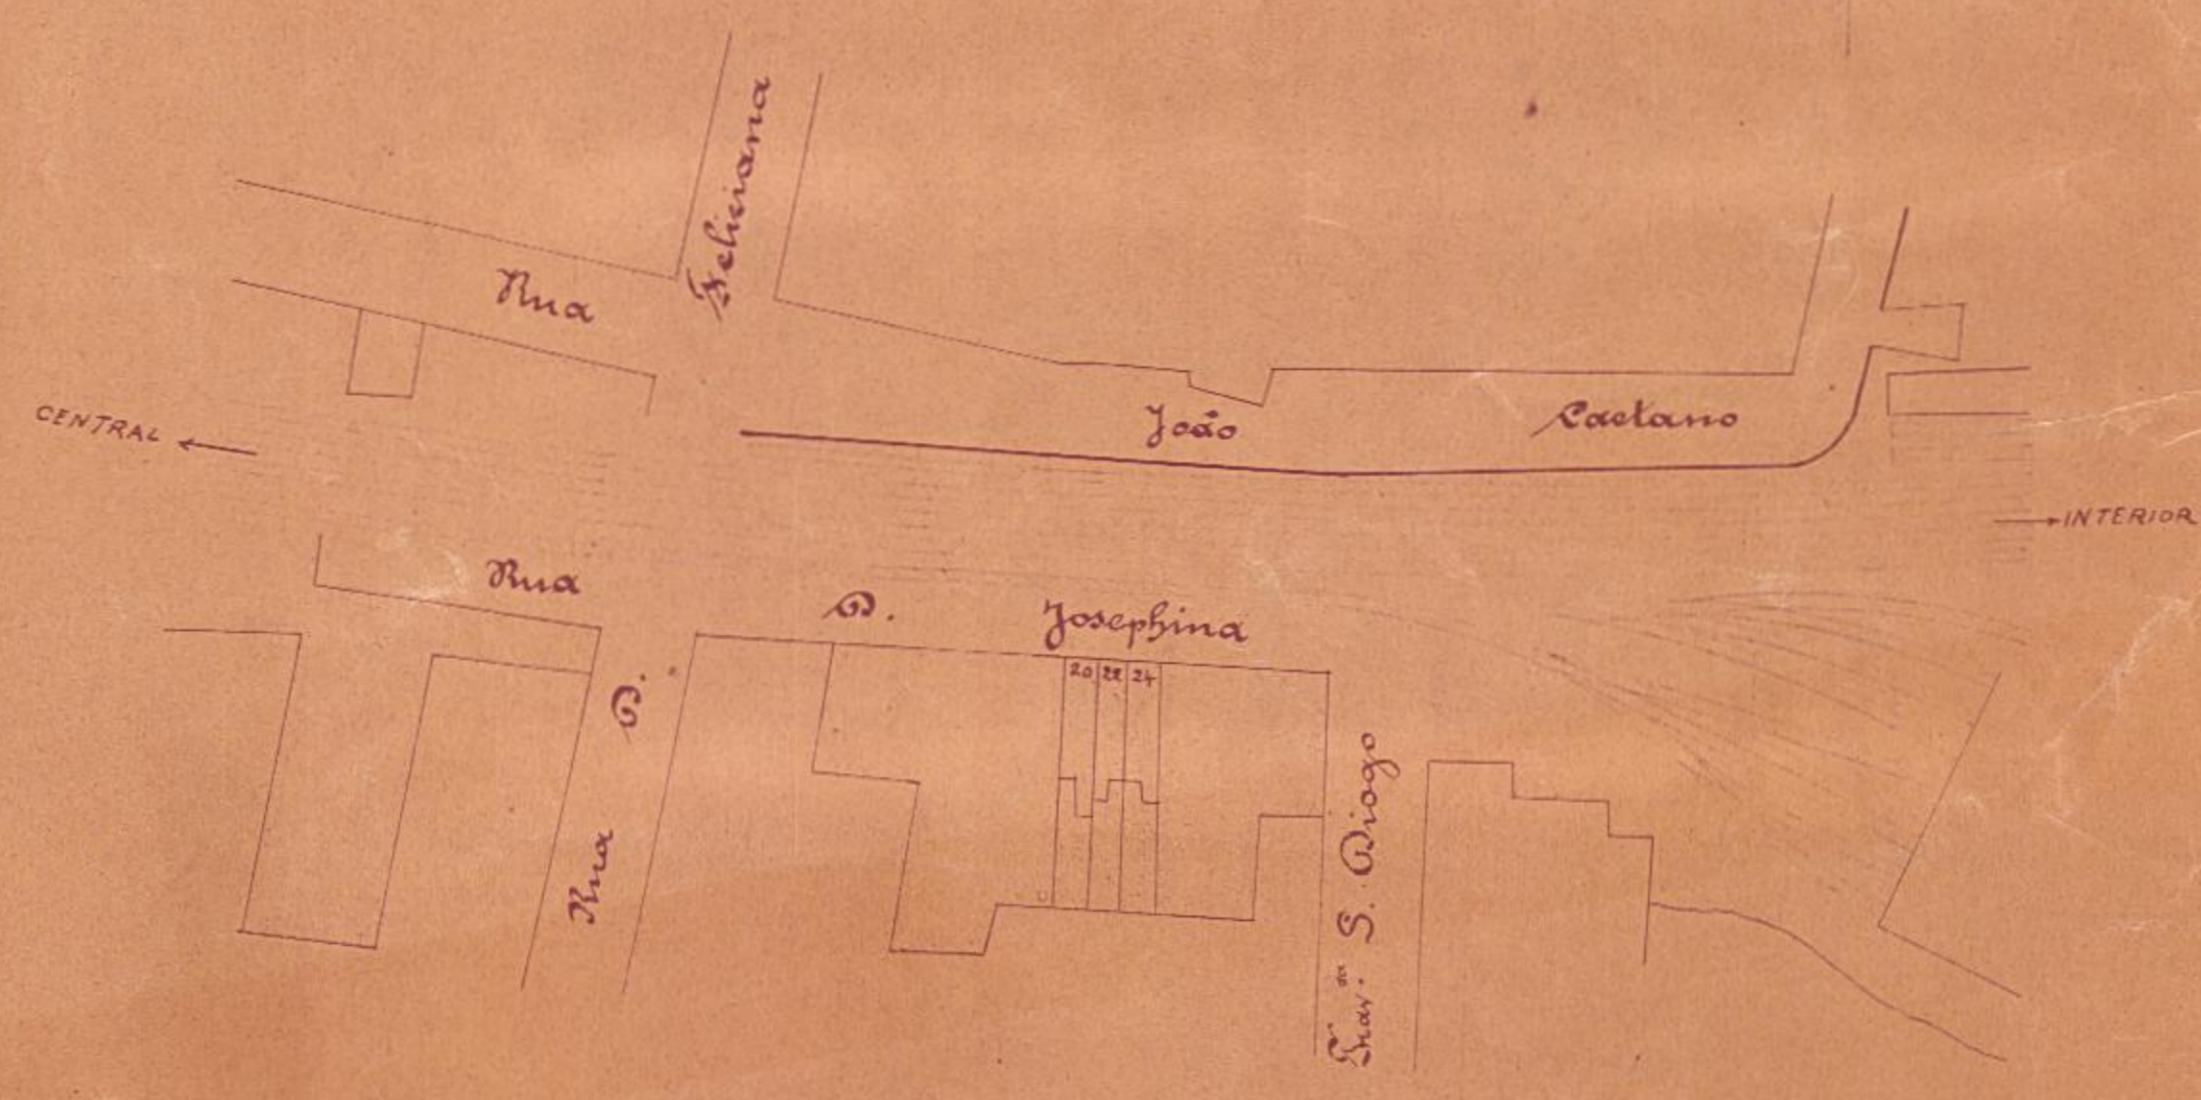

29 de Março de 1898.
F. P. Petter
José Maria Gonçalves
Maria Francisca Gonçalves
Clemente José Gonçalves
José Maria Gonçalves junior

Legenda-

- Predios de propriedade do Sr. José Maria Gonçalves que passam a pertencer a E.F. Central do Brasil - Área 439,230
- Terras pertencentes a E.F. Central do Brasil.

31 de Março de 1898
Ricardo Silvares de Albuquerque
Arquitecto