



PERFIS DO ATERRO FEITO NA AREA QUE SE AGHA EM LITIGIO
ENTRE A UNÃO E A PREFEITURA

NA

LAGOA RODRIGO DE FREITAS

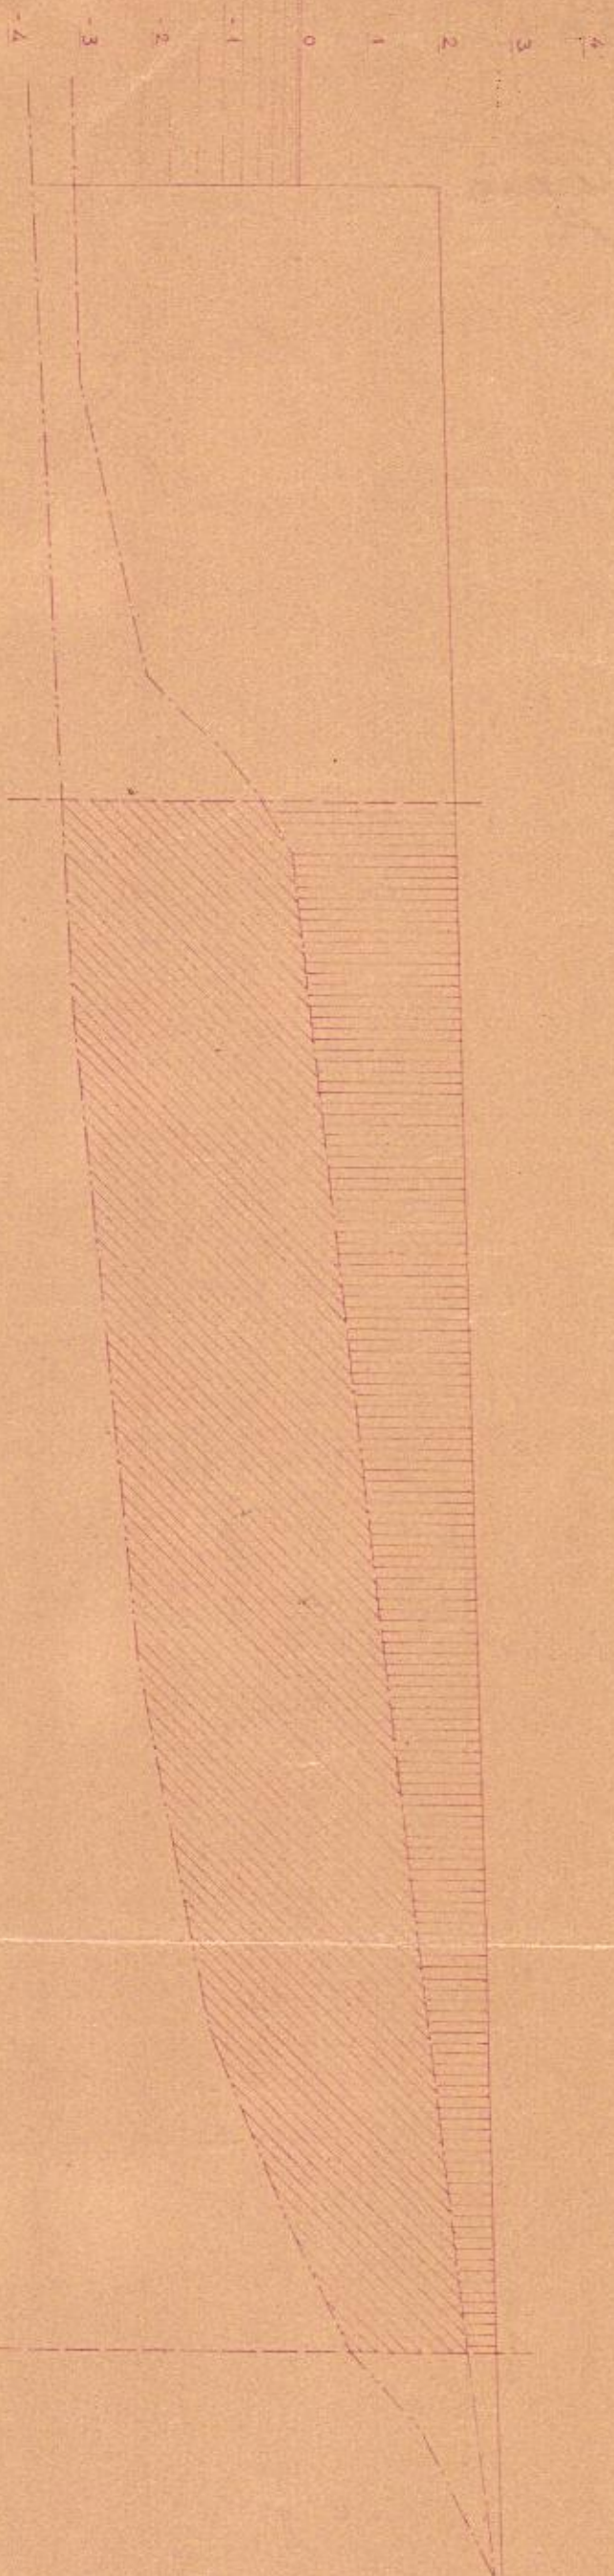

Seção D'-C'

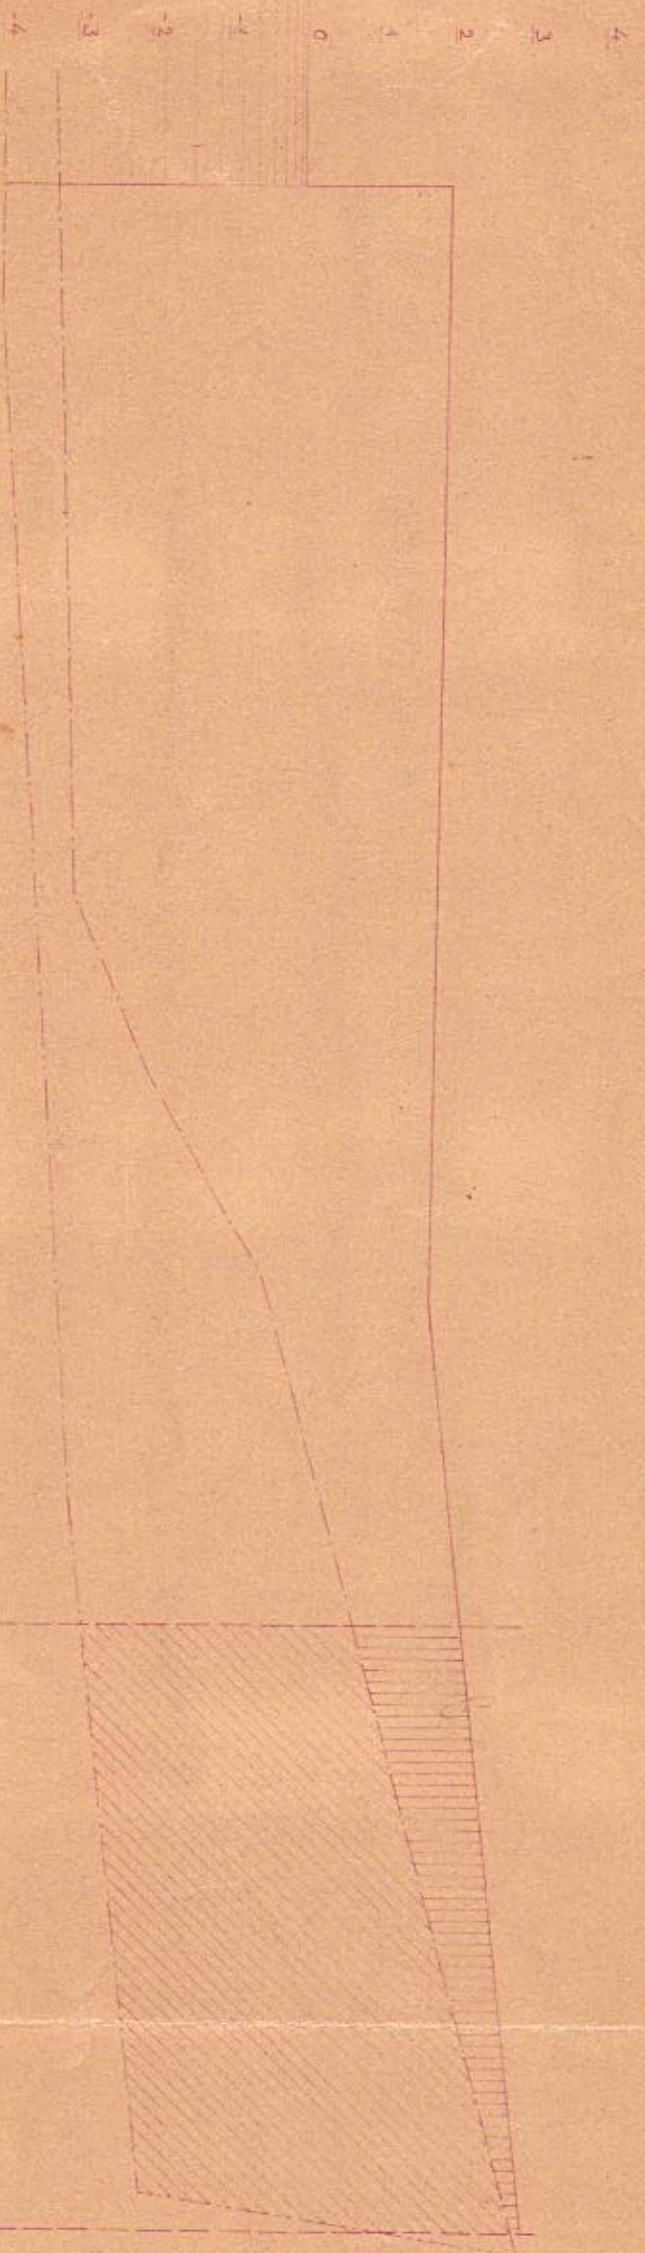

Seção C-B



Seção B-A

ESCALAS: { 1:100
1:1000

Francisco Azeite
Caudalheiro Técnico

Antônio Tamy
Servente Substituto

DIRETORIA DO DOMÍNIO DA UNÃO
SUB-DIRETORIA DOS SERVIÇOS DE ENGENHARIA

VICTORIA 9.3.3-934

CONVENÇÕES:

▨ Aterro feito pelo Unão

▨ Prefeitura

--- Limites da area litigiosa

— Perfil tirado da planta levantado pelo Catastro da Prefeitura

— pelo antigo Rep.^{ção} de Aguas e O Publicas

Comp.^o Melhoramentos da Lagoa e Botafogo

Desenhado em Março de 1934
Francisco Azeite
Caudalheiro

