


LOCAÇÃO APROXIMADA DO  
IMÓVEL N° 272

LOCAÇÃO APROXIMADA DA FAIXA DA LIGHT.

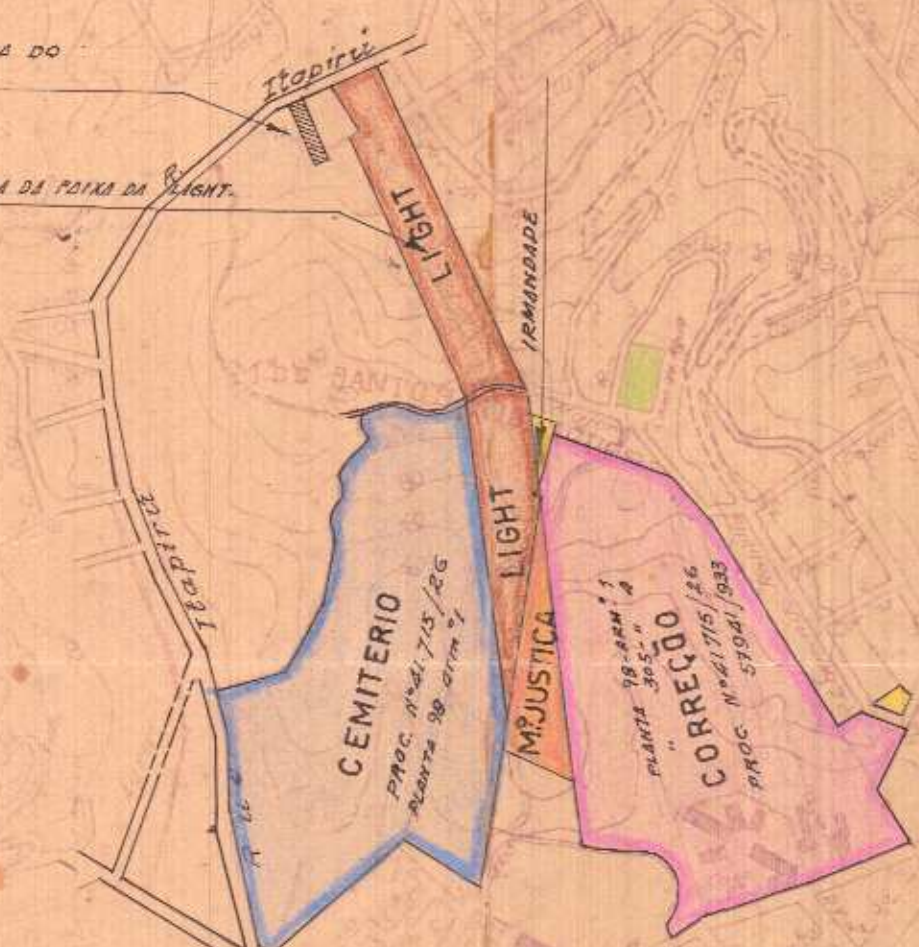

D. C. R. SECÇÃO DE DESENHO

ESCALA 1:10000

LOCAÇÃO FEITA EM 29 DE NOVEMBRO DE 1938 POR

Francisco Lydio Monteiro  
DESENHISTA