


39.8
3

Planta do terreno de marinha onde se acham os predios N^{os} 154-156 da Rua Pedro Alves Distrito Federal.

Area - 577.46

Esc. 1:200

CF Leopoldina Railway

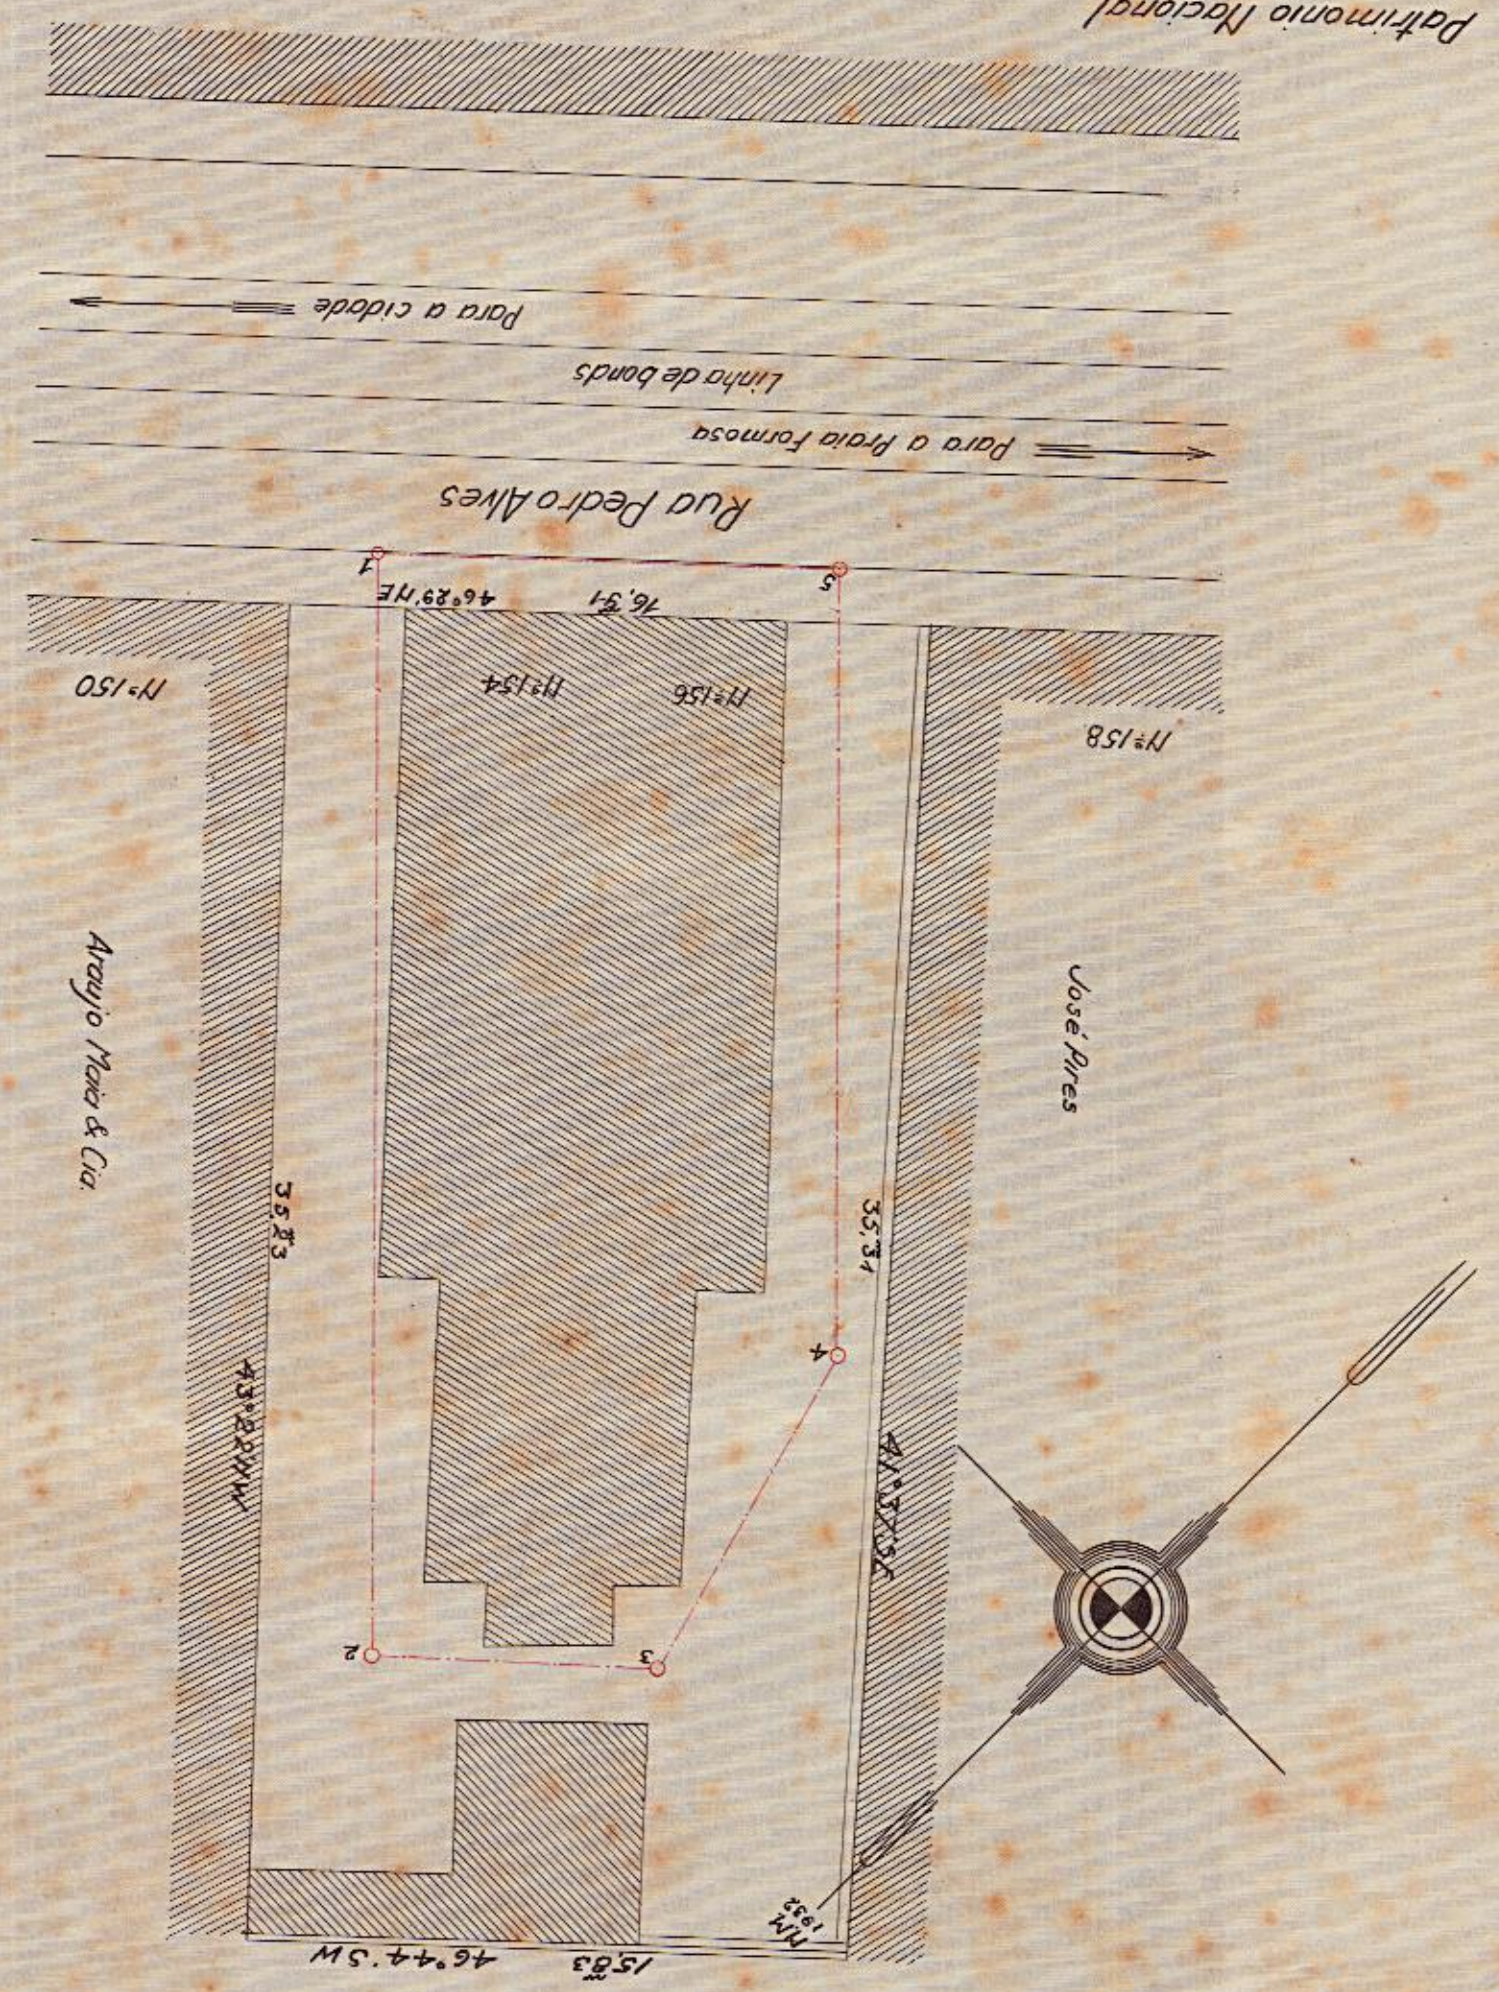

Patrimonio Nacional
2^a Subdirectoria

Secção de desenho

Jorge Bonfatti
Cand. Technico
Levantou

M. M. M. M. M.
Desenhista
Desenhou e Copiou
12-1932.

2202-ARM 1
TELA 28-TUBO. 36-ARM 1