


Nº 1195 - ARMº 1  
 VEG. 54 - TUBO 52 - ARMº 1

Lotes nº 1 e 20 sitos respectivamente nas ruas Capitão Felix  
 e Dª Ferreira de Araujo aforados a Alfredo Alexandre Franklin

Escala 1:500

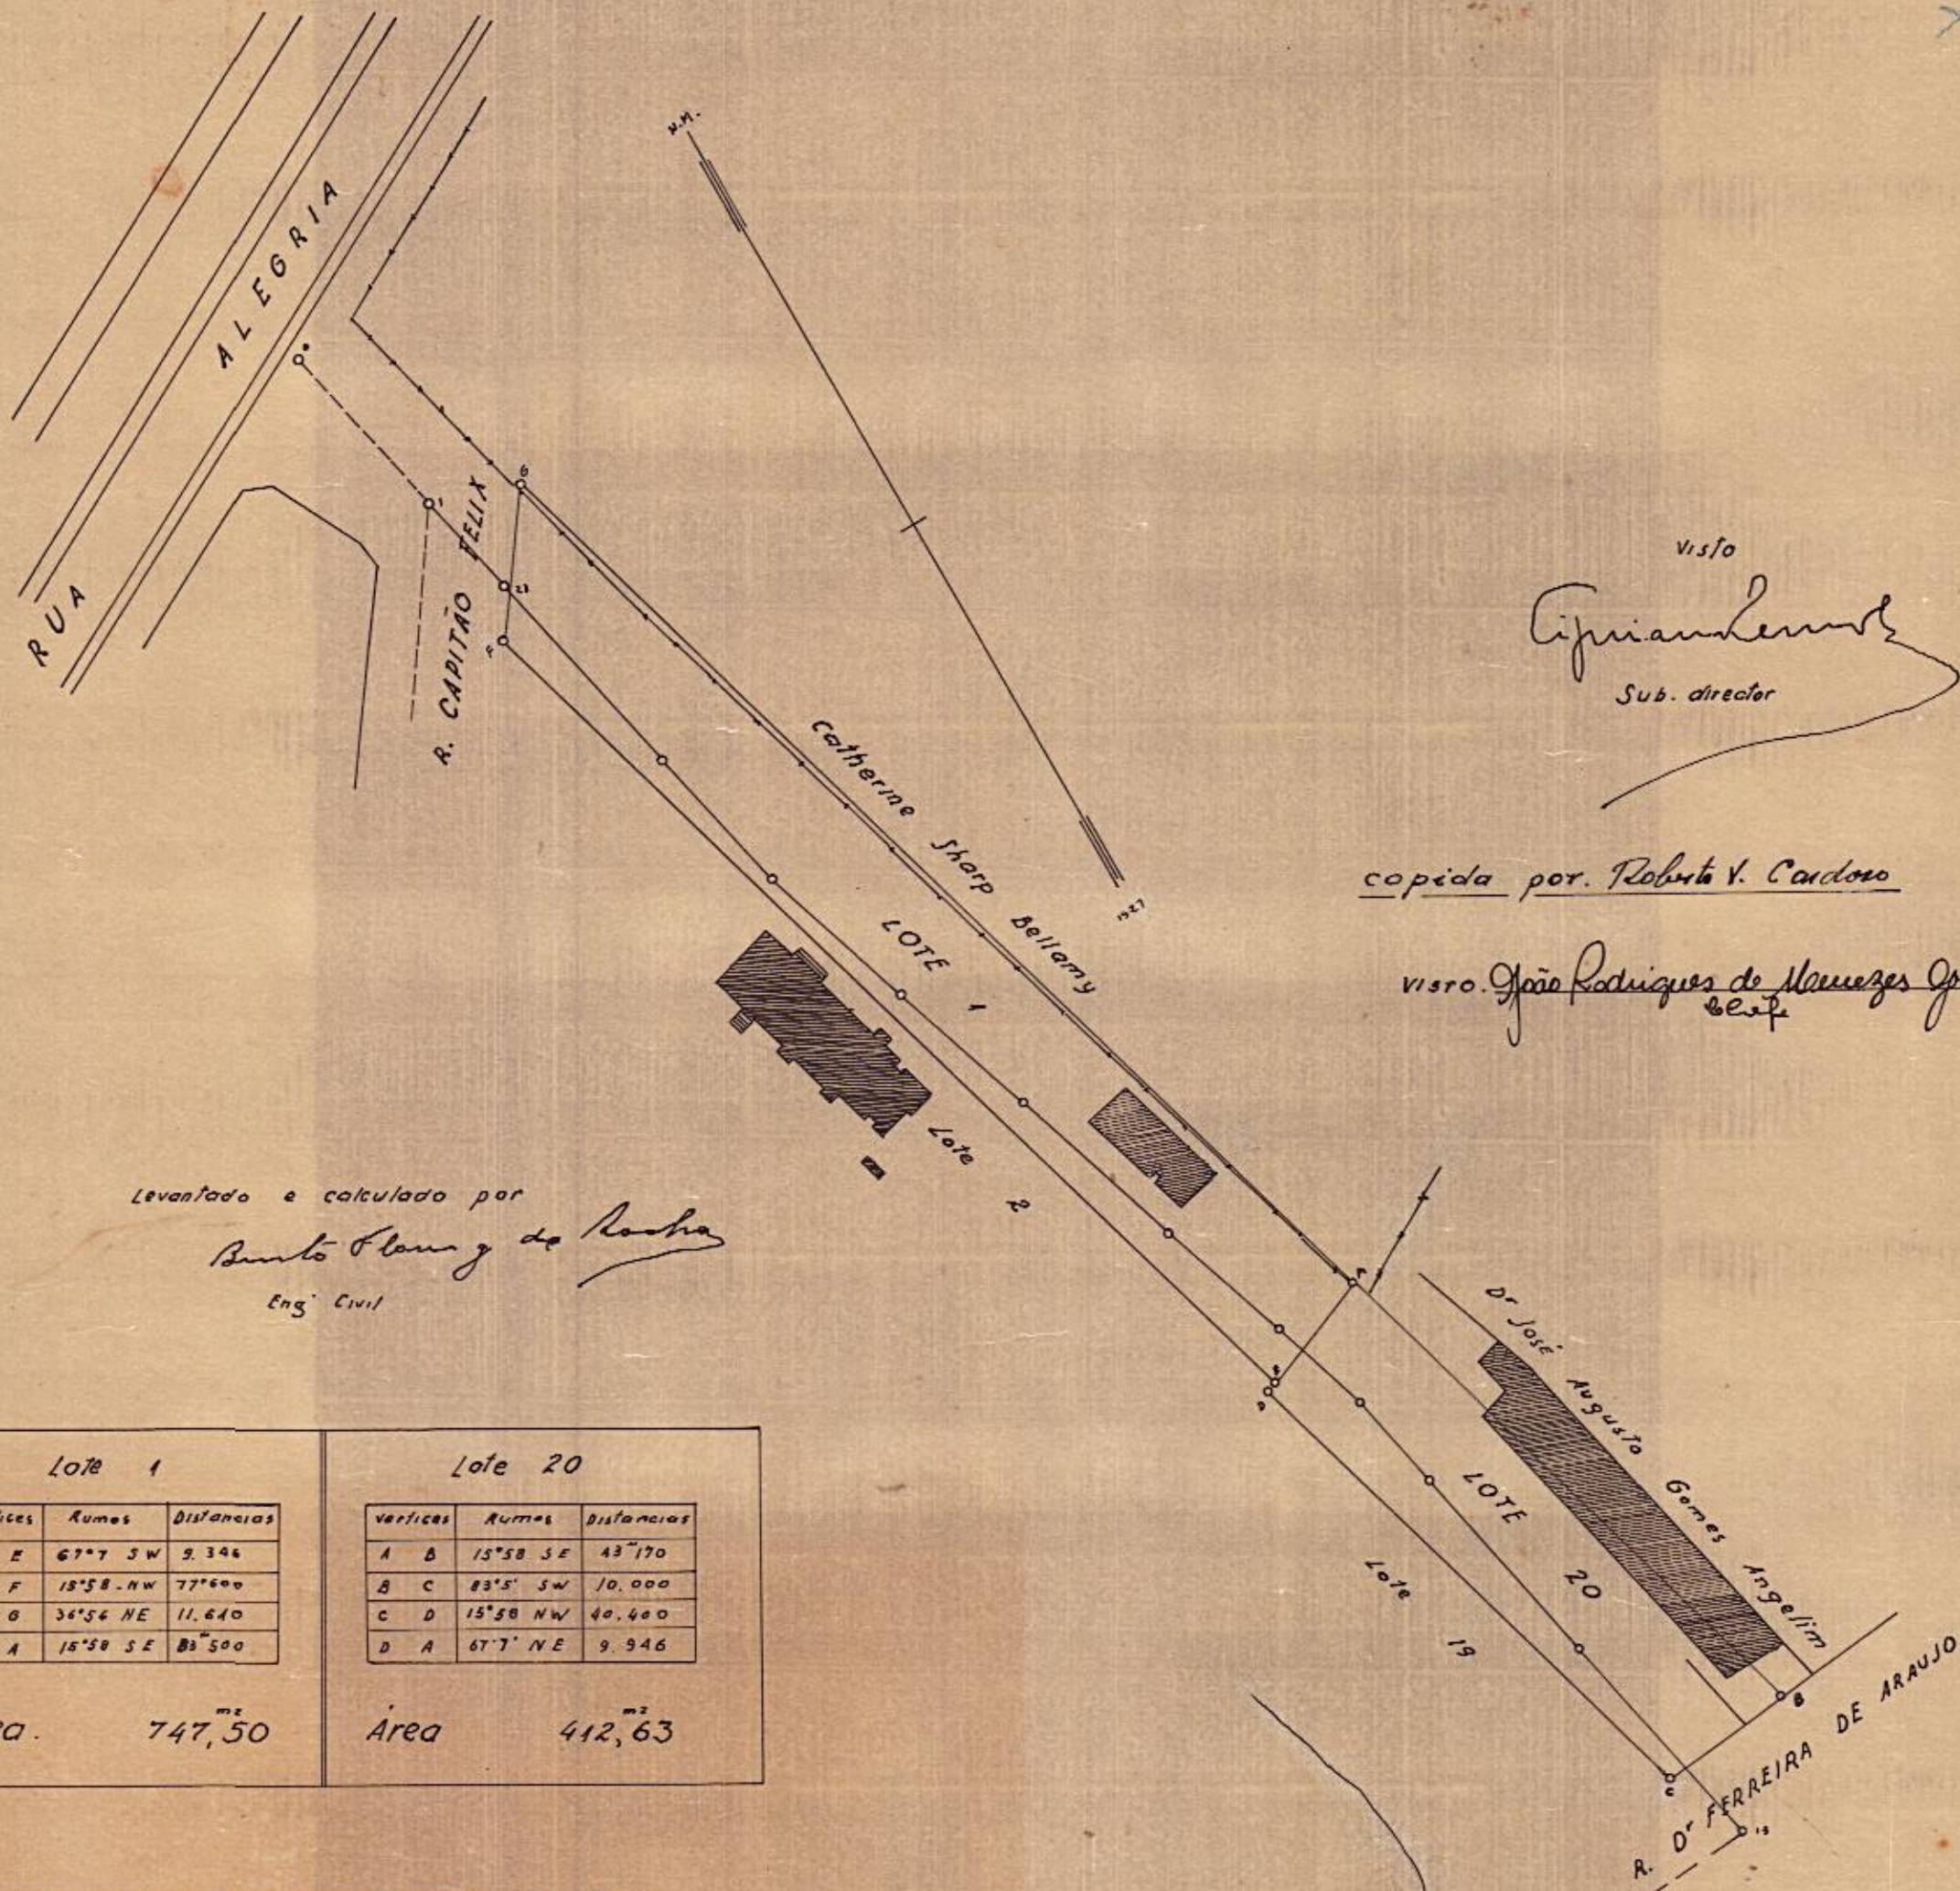

visto  
*[Signature]*  
 Sub-director

copida por Roberto V. Cardoso

visto *[Signature]*  
 Engº

Levantado e calculado por  
*[Signature]*  
 Engº Civil

Lote 1			Lote 20		
Vertices	Rumos	Distancias	Vertices	Rumos	Distancias
A E	67°7' SW	9,346	A B	15°58' SE	43,170
E F	15°58' NW	77,600	B C	83°5' SW	10,000
F G	36°56' NE	11,640	C D	15°58' NW	40,400
G A	15°58' SE	83,500	D A	67°7' NE	9,946
Área		747,50	Área		412,63

2ª SUB-DIRECTORIA DO PATRIMONIO NACIONAL 9-6-1928

*[Signature]*  
 desenhou

*[Signature]*  
 Confete  
 Encarreg. do serviço de desenho