


Planta dos lotes D11 e D12, quadra 51
da zona do Caes, vendidos à
Sociedade Anonima Casa Arenas

Escala 1:500

Pub. Div. de Engenharia - Minas
Vista em 22 Outubro
de 1934
Santos - P. de L.

Julio de L.

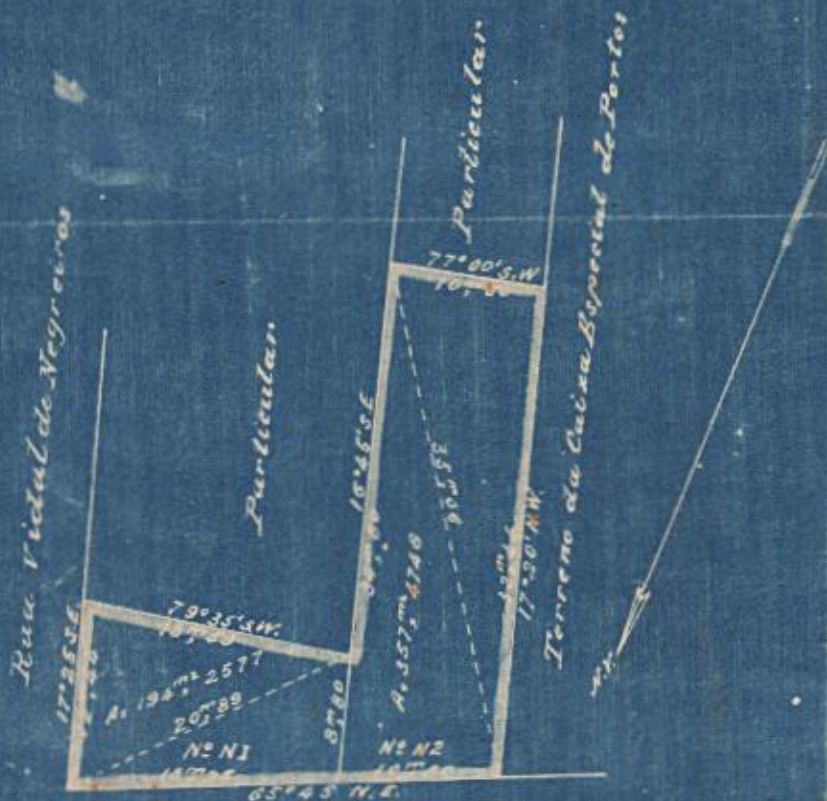

Rua

Delta