


INSTITUIÇÃO DO BPU NO EQ
S. C. 1/ de 19 de 19
EQUIPAMENTOS DA UFRJ

CORPO DA GUARDA

ALAMEDA FLORIANO

PRAIA

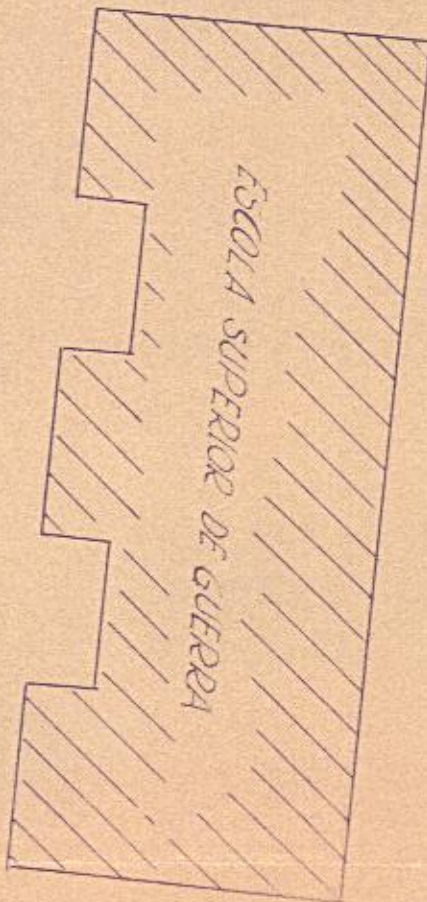

PONTE

PRAIA

FORTALEZA DE S. JOÃO

LOCAL ARSENAL DA URCA

Área = 1.764,5 m²

24 m²

LOCOMÓVEL EM ALMAGAR (não construído)

QUADRA DE TENIS

QUADRAS DE BASQUETEBOL

PISTA

ESCOLA DE EDUCAÇÃO FÍSICA DO EXÉRCITO

PRAIA DE FOÇA



Escala 1:400

ARSENAL DA URCA PLANTA DE SITUAÇÃO