

FD 008 101, 89, 11M

140 3587

PLANTA Nº 2573 - ARMº 1º
VEG. 23-TUBO 51 - ARMº 1.

2573/510


10/6/10
João de Deus
pº

TERRENO DO SNR IZIDRO GONÇALVES
SITO A' RUA SENADOR POMPEU

PLANTA NA ESCALA
DE 1:1000

Freguesia de Sta Anna
Rio de Janeiro

Vizua Local

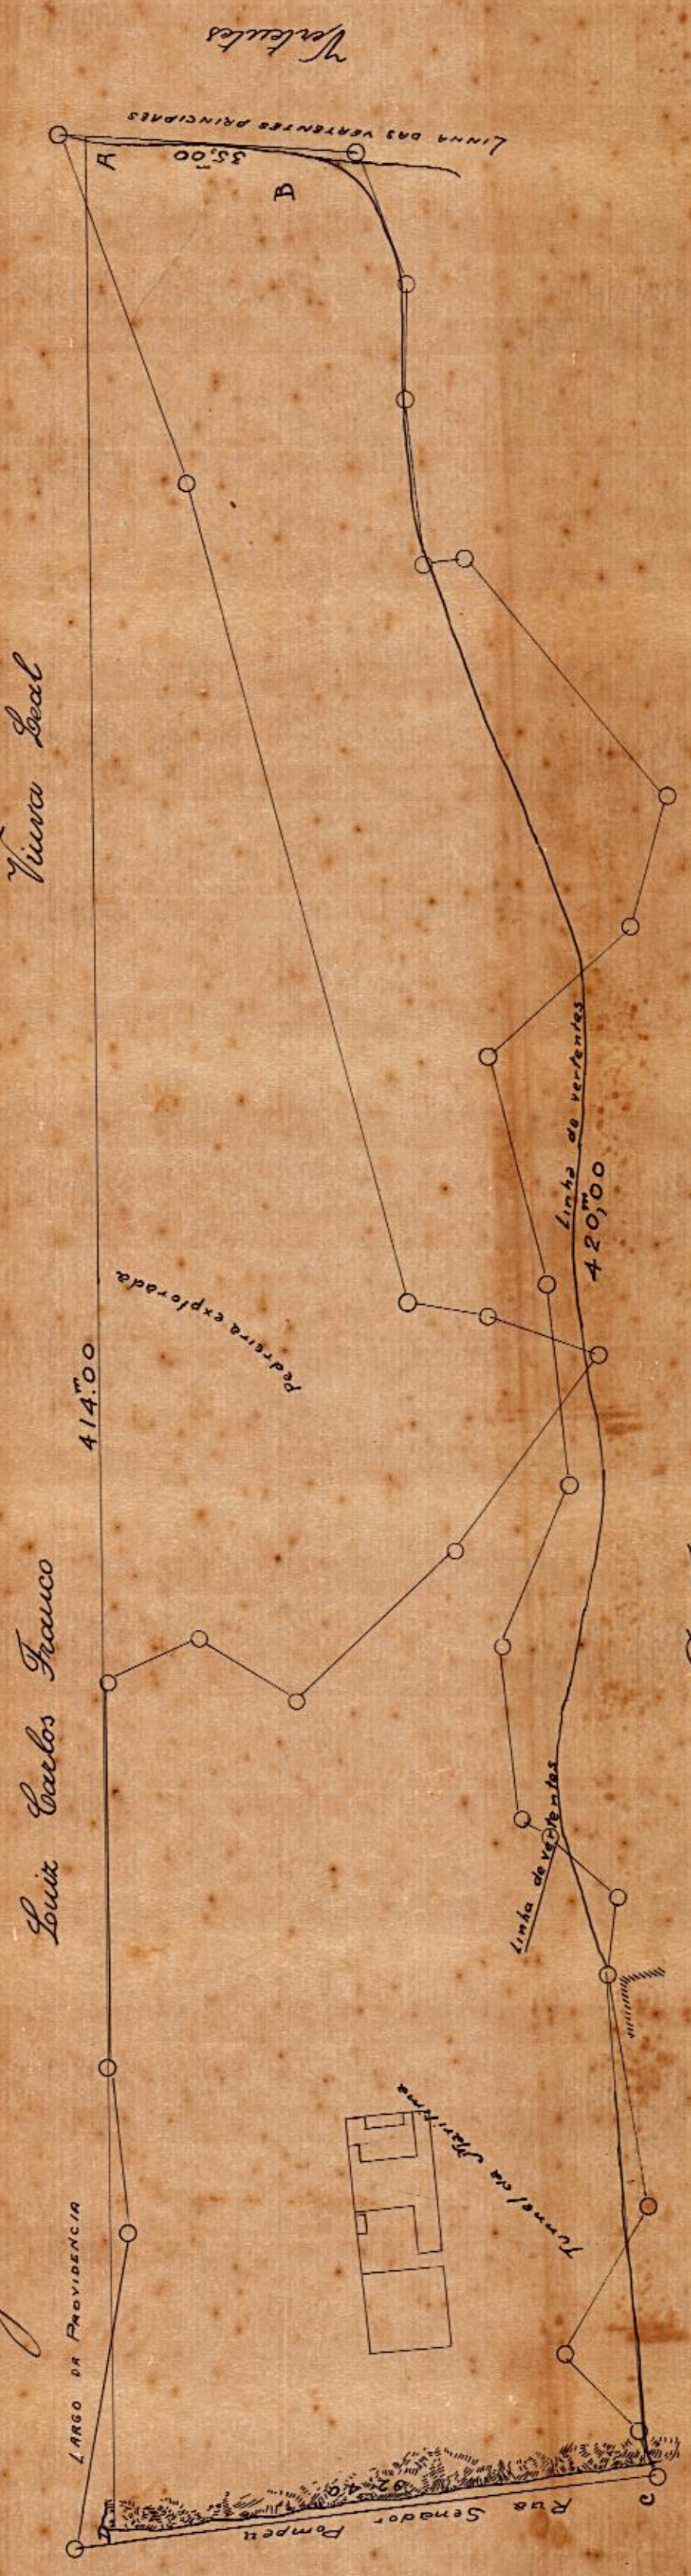

D. Felicidade Perpetua de Jesus

NOTA - Os limites foram traçados de acordo com a escriptura
de compra e as informações dadas pelo procurador do proprietário
Área aproximada 31.070 m²

SEÇÃO TÉCNICA 9 abaixo 1.º
Heitor D. D. S.
AJUDANTE TÉCNICO

De Monte
Ribeiro
C. S. A.

Processo nº 74

2573 - Armº 1
Vigil. 23-Tubo 51 - Armº 1
p. 10/6/10