


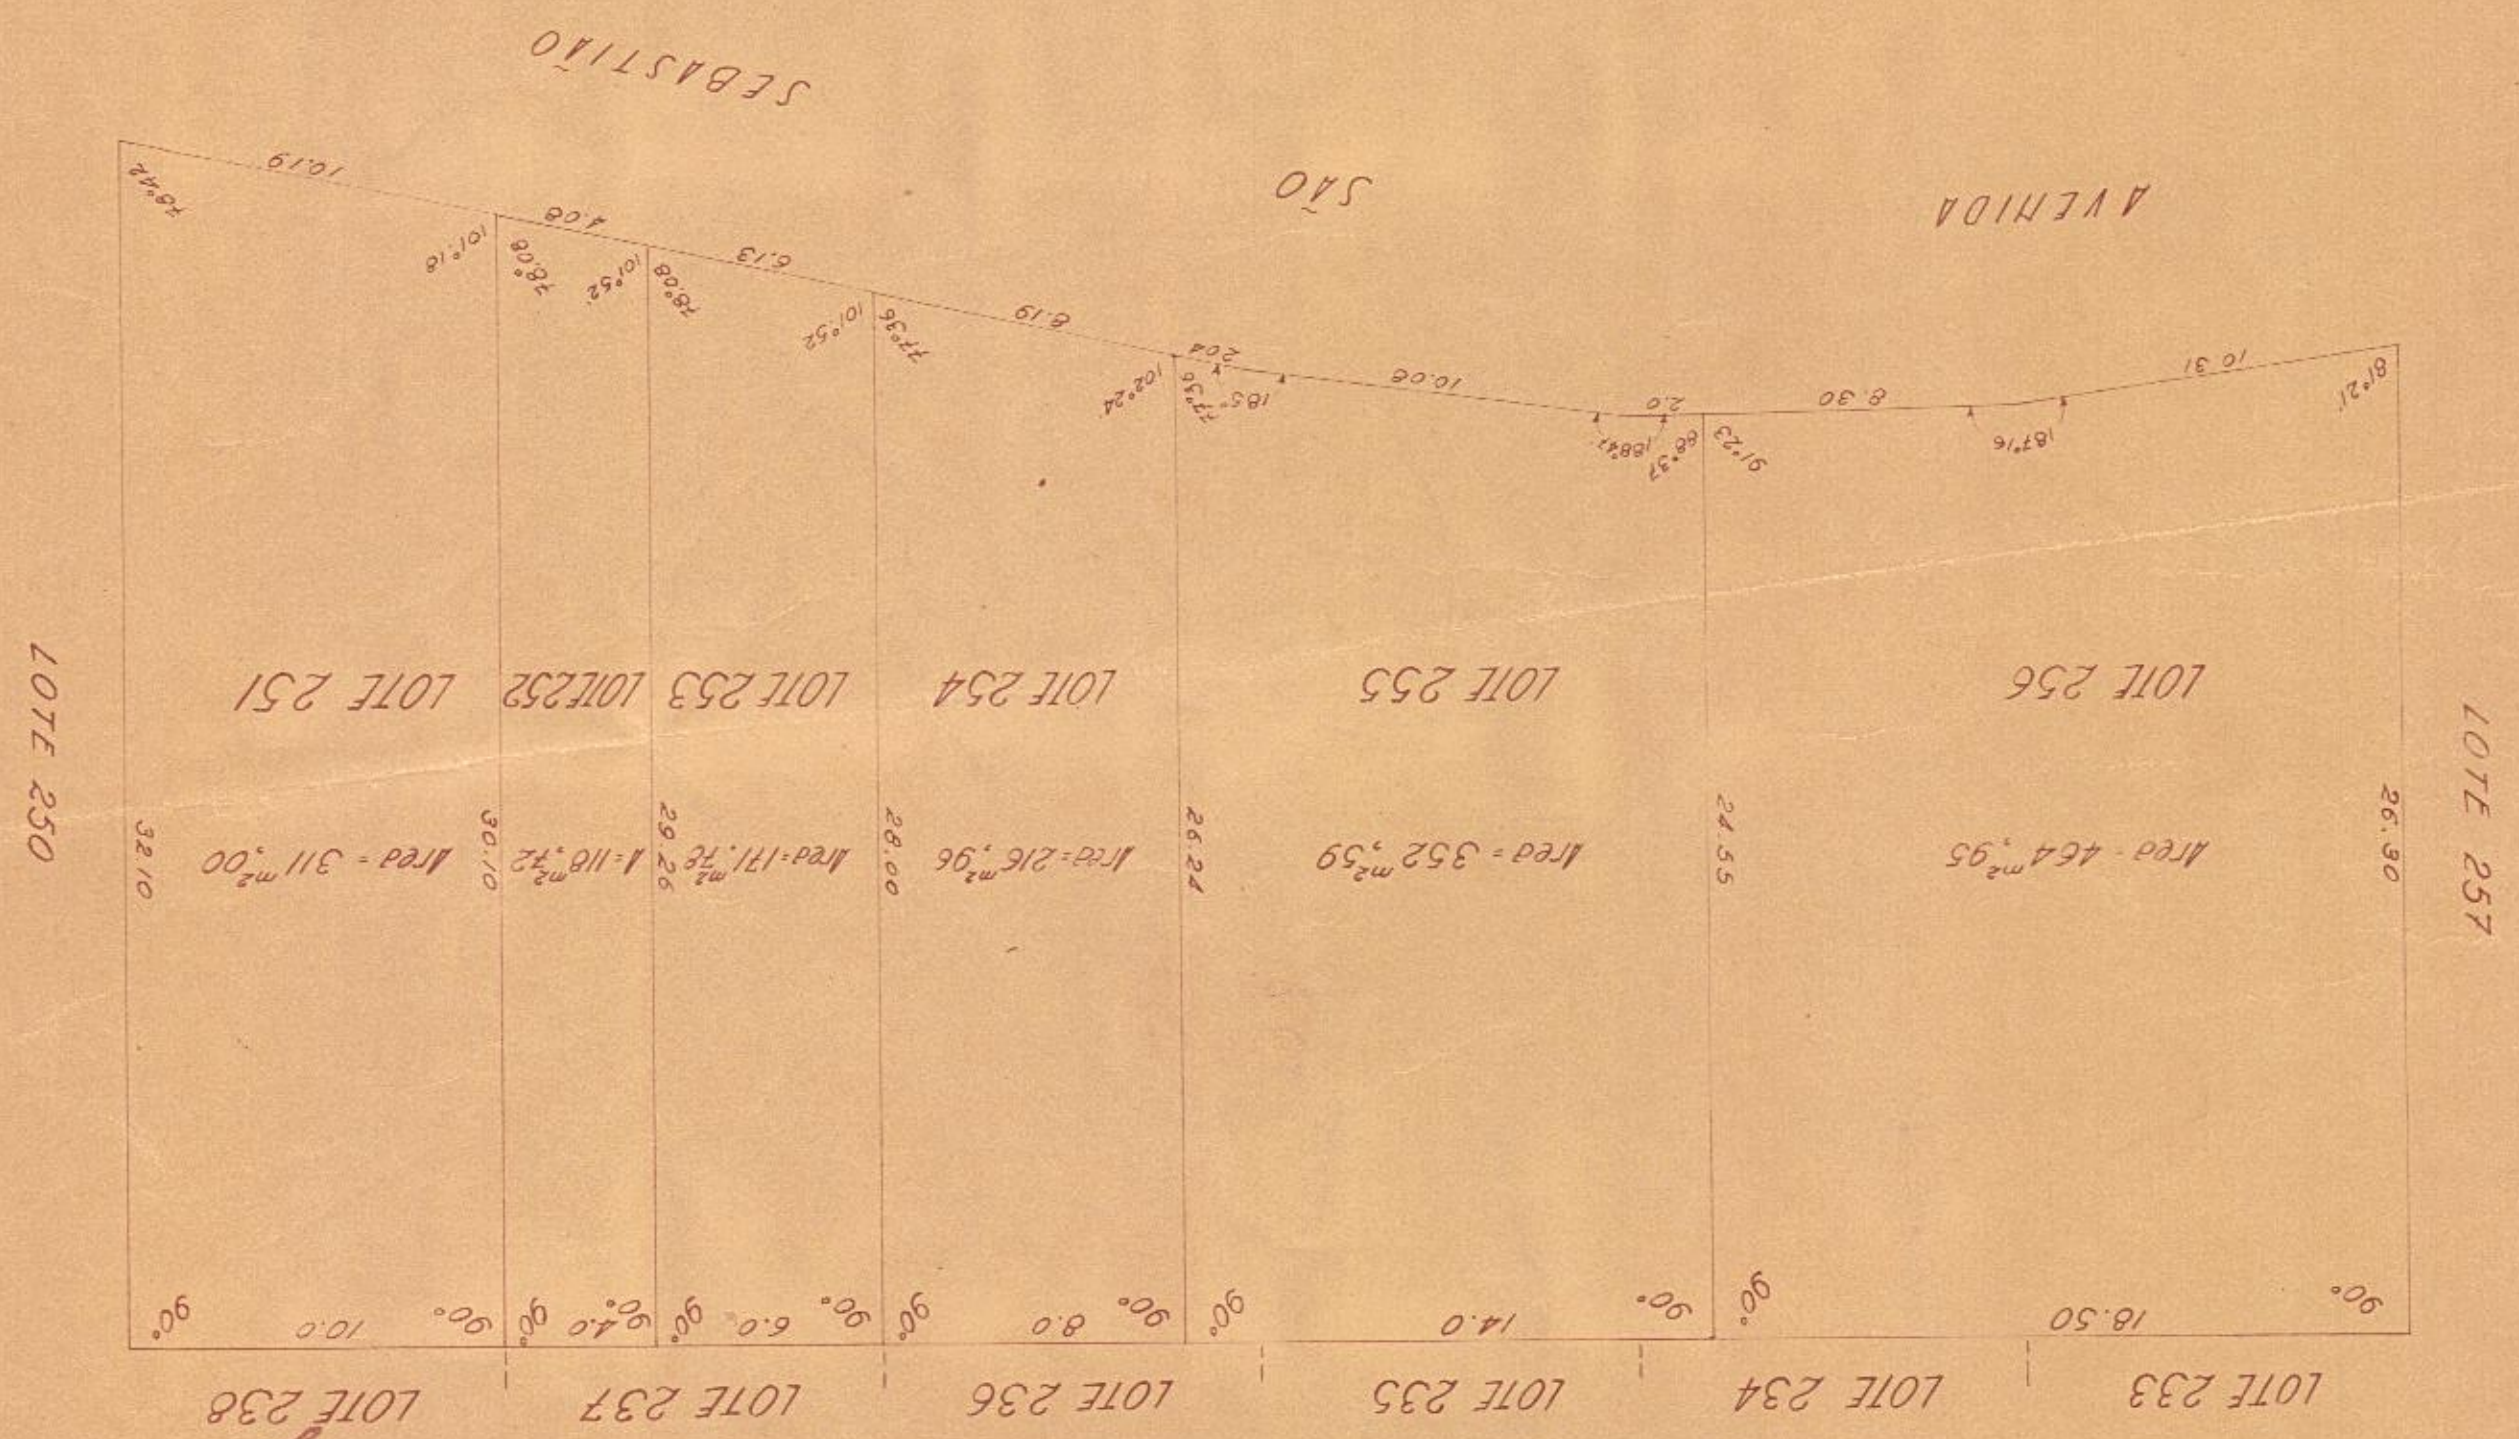

Localização da planta dos lotes n.ºs 251 a 256,
 Quadra 10, dos terrenos da Sra. Maria Vermelha
 Vito.

Administração do Domínio da União
 NO
 DISTRITO FEDERAL
 Seção dos Serviços de Engenharia
 Em 8 de Novembro de 1953.
Aluísio de Azevedo

Escala = 1:200



Calculado por *Trunfmann*
 Engenheiro
 Copiado por *Kunze & Dreyer*
 desenhista
 7-11-933

