


PLANTA DO TERRENO E DA GREA EDIFICADA A RUA DAS LARANJEIRAS Nº 35
 OCUPADO PELA ESTAÇÃO TELEGRÁFICA DO LUGO DO TRAFEGO

Escala 1:200
 Construção antiga 24m 28
 Dampforias 167m 24

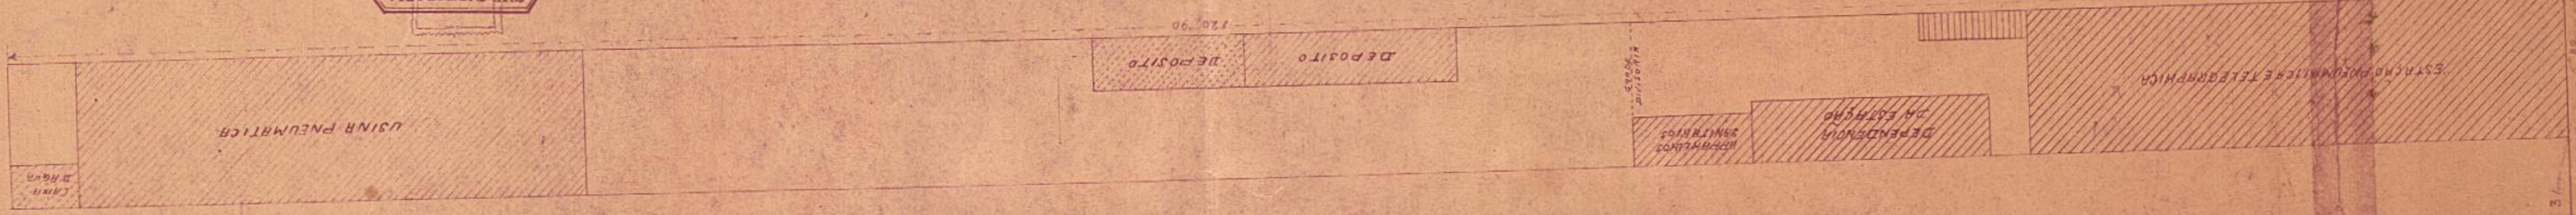

O local onde se situa a GREA segue de boxes,
 antigo Largo de Machado n.º 35, antigo 23.

SUB-DIRETORIA
 TÉCNICA
 MAR 29 1920
 DIRETORIA DO PATRIMÔNIO
 PESQUISA NACIONAL

Rio de Janeiro 19
 J. Pereira Lima
 Eng.º conf

Cópia Conforme de
 Eng.º Lima
 Em 26-4-23

Rua das Laranjeiras

Processo nº 58