


Planta do imóvel conforme foi adquirido pelo Duque de Saxe, por escritura de 18-7-1865, para os fins mencionados nos artigos 6º ao 8º do seu contrato de casamento com a princesa Leopoldina. (Pago pelo Tesouro do Império e incorporado aos próprios nacionais depois da proclamação da República).

Escala = 1:2.500

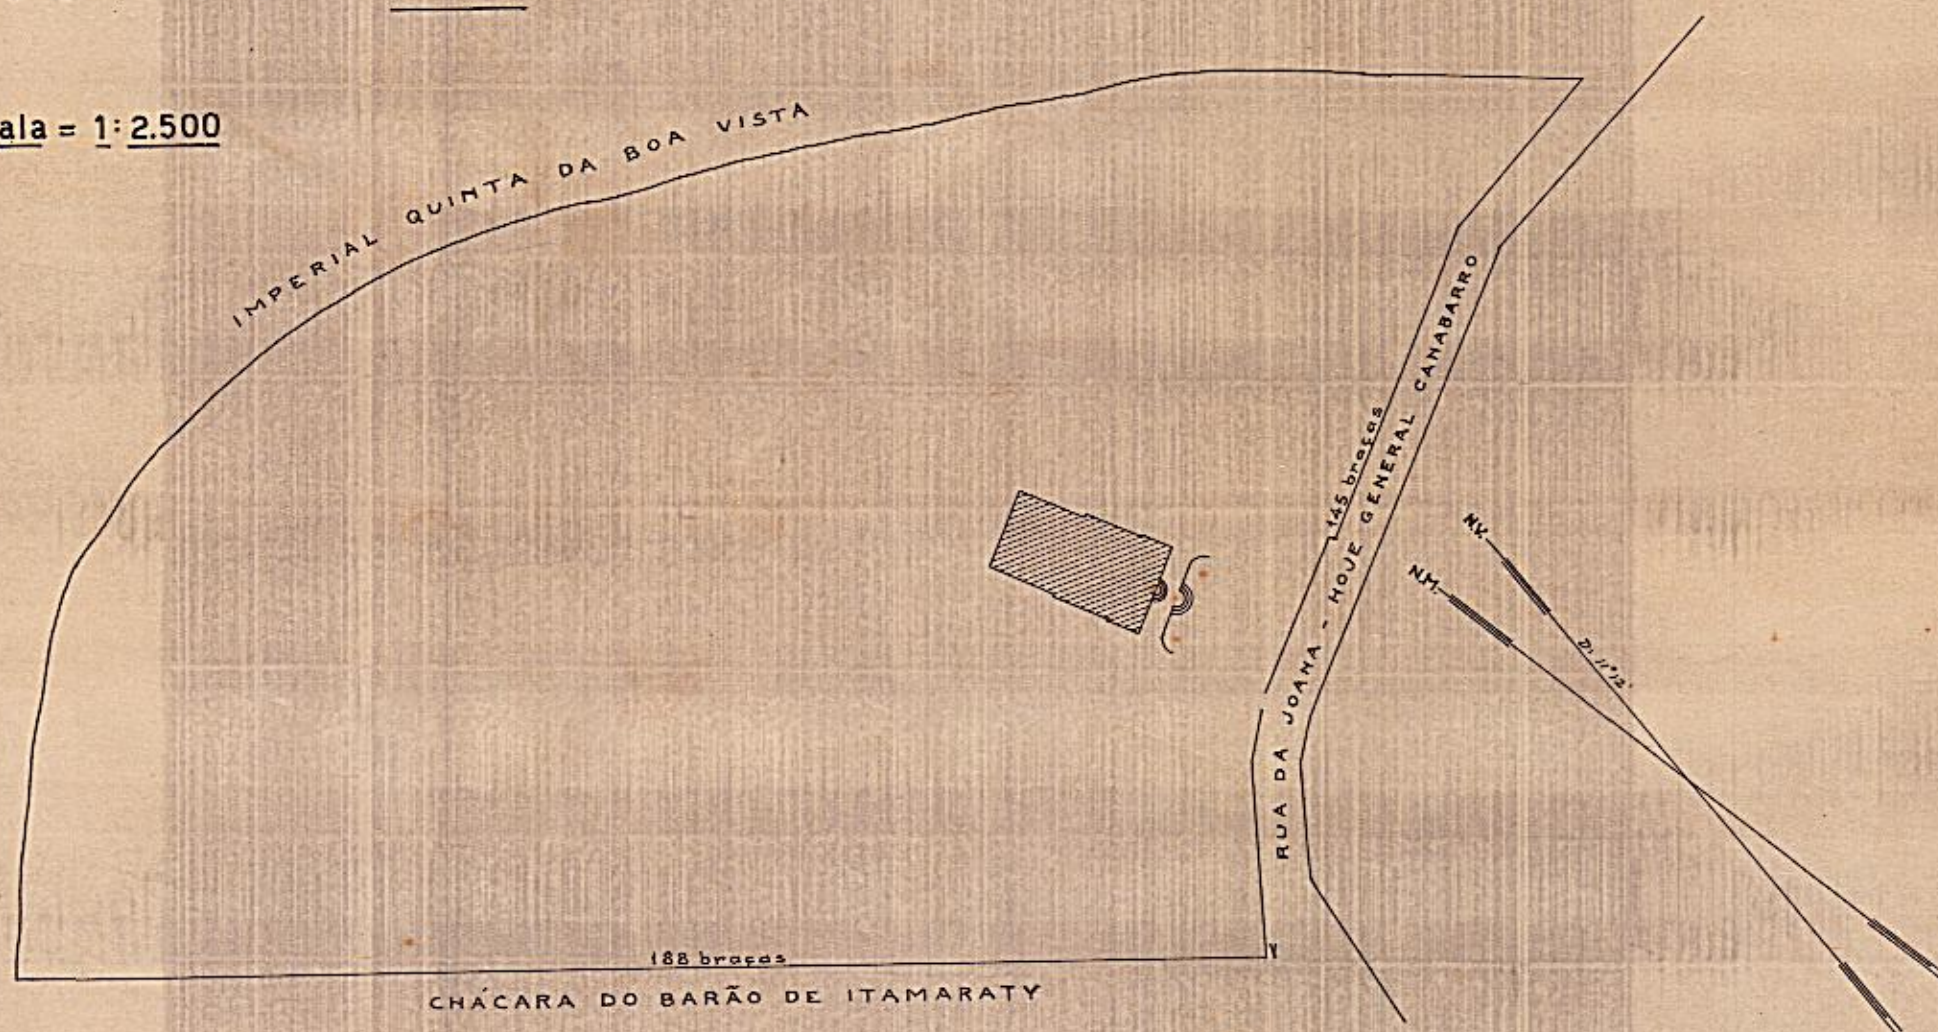

TESOURO NACIONAL
DIRETORIA DO DOMÍNIO DA UNIÃO
DIVISÃO DE CADASTRO E REGISTO
SEÇÃO DE DESENHO

Reduzida da planta arquivada na Mapoteca,
com o nº 366 no armário 1.

Paulo Mariano Sáez
Desenhista

CONFERE

Francisco de M. Montain

CHEFE