


Planta de Leblon aprovada pela
 Prefeitura do Distrito Federal em
 26 de Julho de 1919 demonstrando a
 localização da planta da antiga Faz-
 enda Nacional da Lagoa Rodrigo
 de Freitas.

Escala = 1:5.000

Companhia Constructora Ipanema
 Rua do Ourvidor nº 69.
 Rio de Janeiro.
 Lagoa Rodrigo de Freitas.

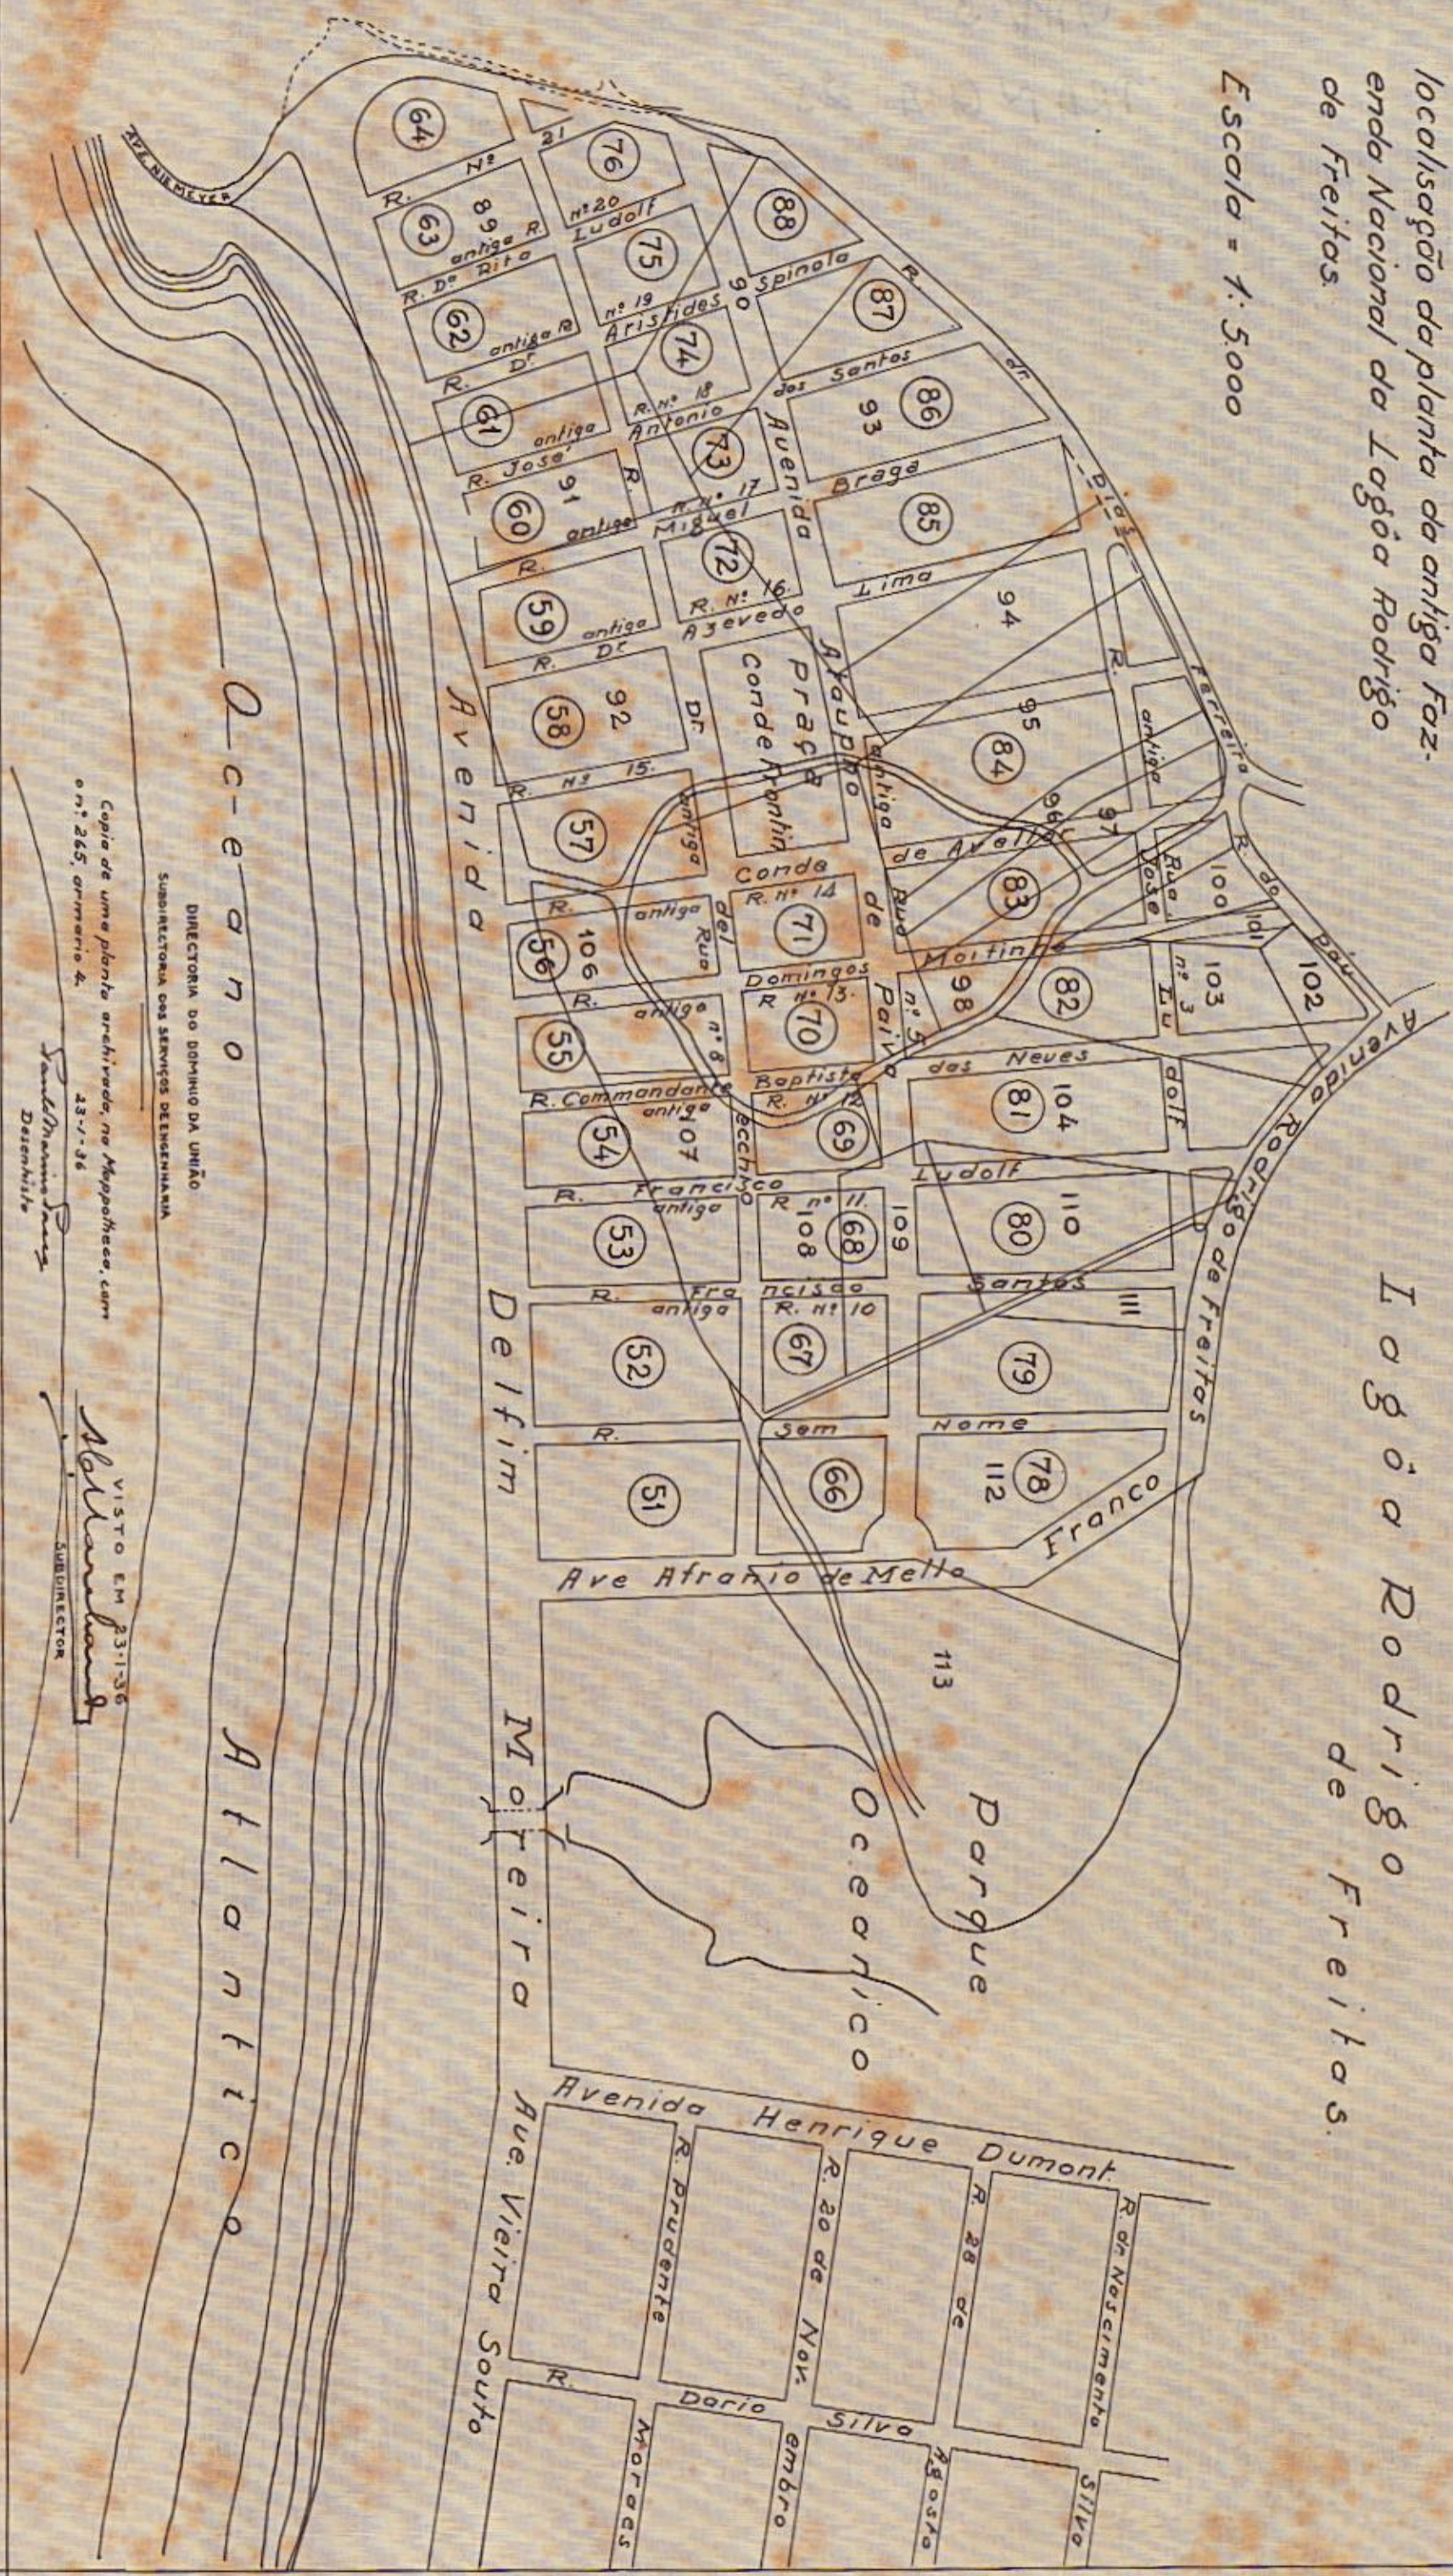

O C E A N O
 DIRECTORIA DO DOMINIO DA UNIAO
 SUBDIRECTORIA DOS SERVICOS DE ENGENHARIA
 Copia de uma planta arquivada, no Arquivo, com
 o nº 265, armario 4.
 23-1-36
 Paul Thomaz Freire
 Desenhista

VISTO EM 23-1-36
 Subdirector

