


MINISTÉRIO DA AERONÁUTICA
DIRETORIA DE OBRAS
DO-4.

PLANTA DO TERRENO DA
BASE DE HIDRO AVIÕES EM
MACEIÓ
(AL)

ESCALA - 1:5 000

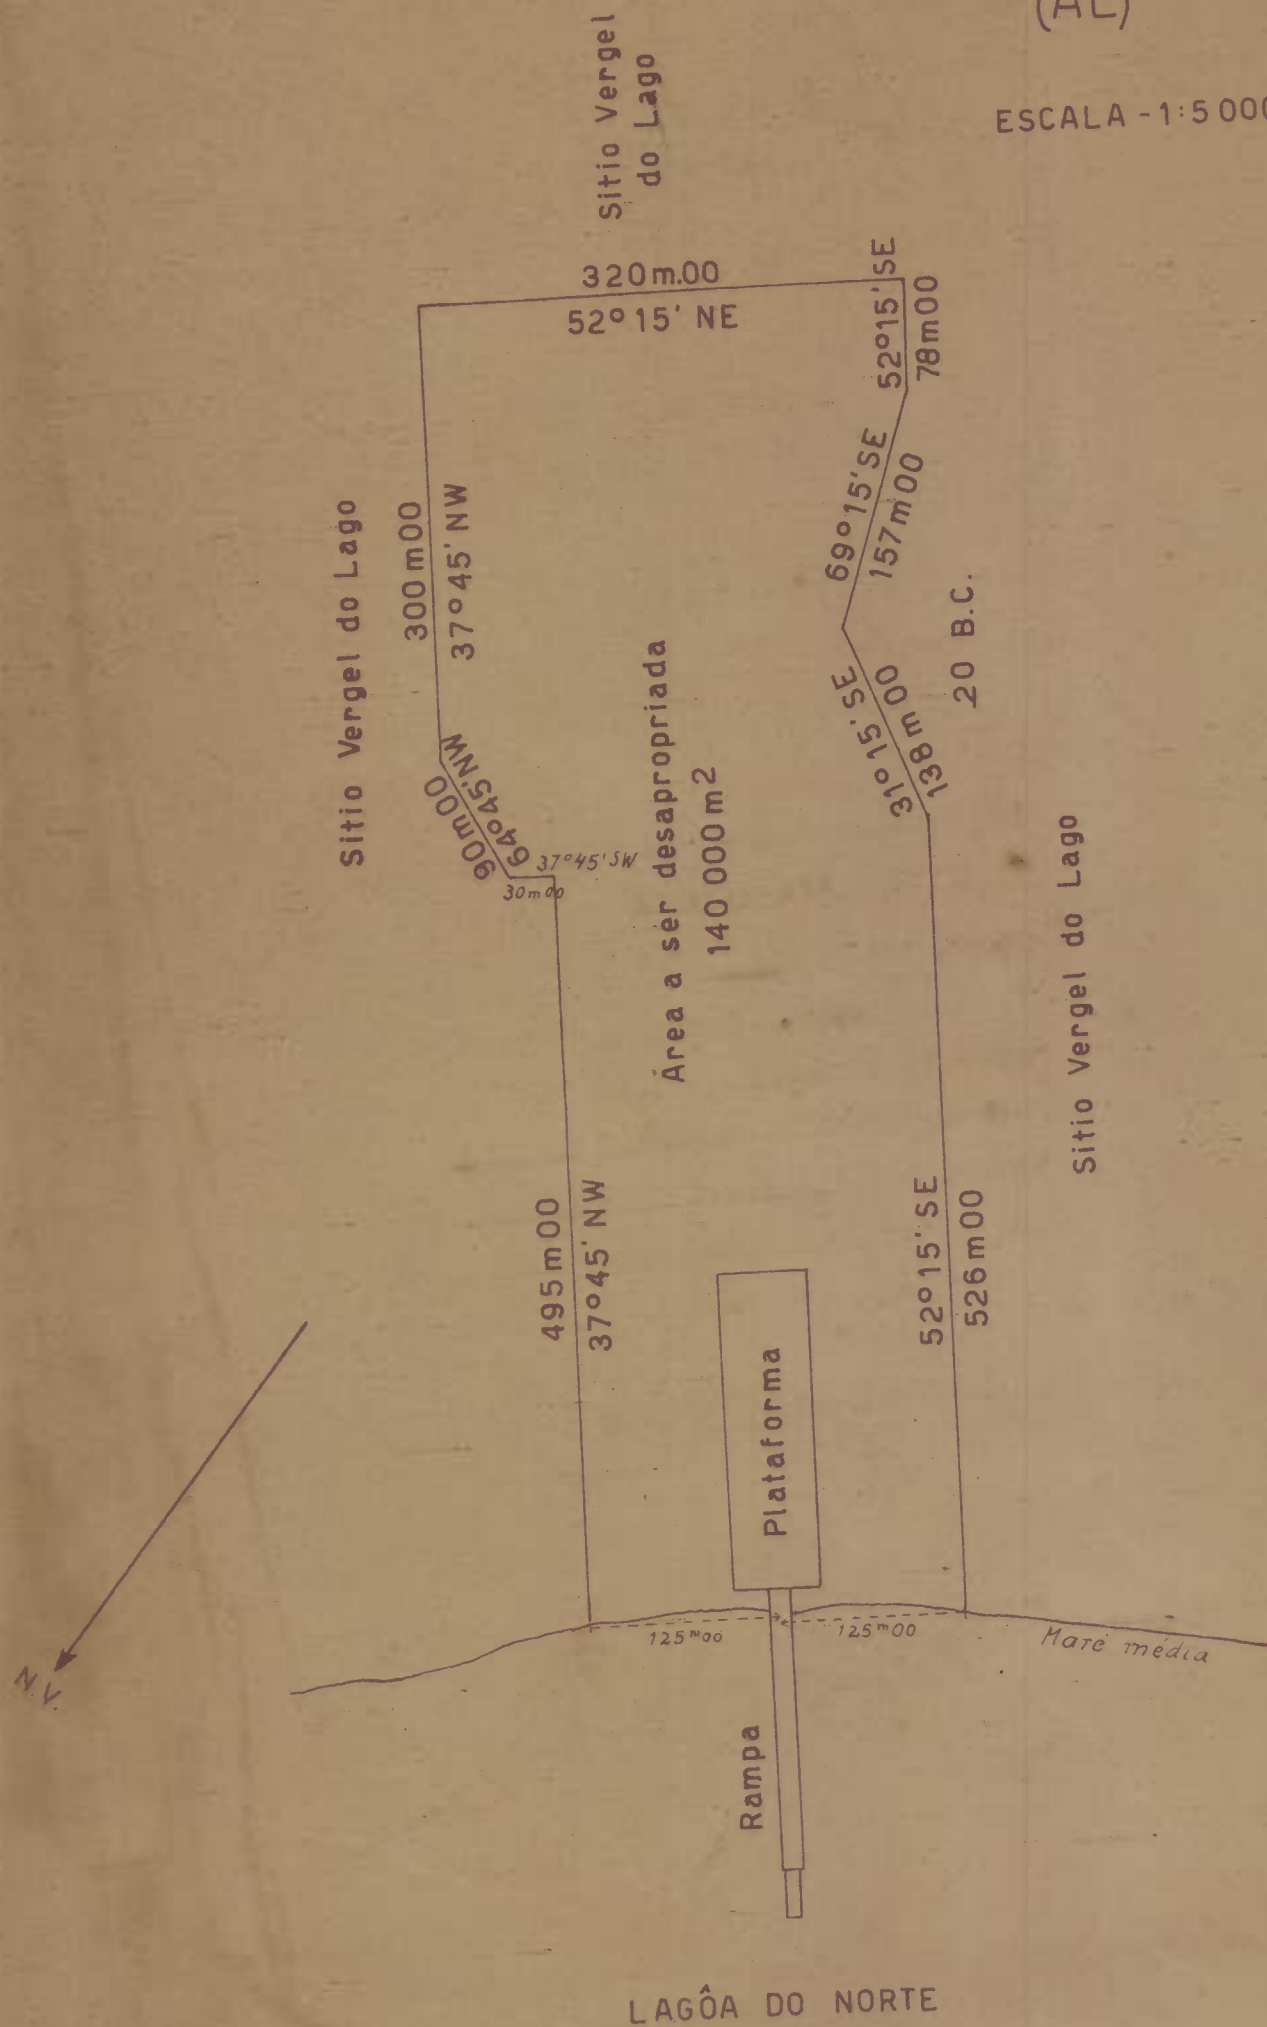

Rio, 2.9.42. R.F.R