

— MINISTERIO DA FAZENDA —
— DIRETORIA DO DOMINIO DA UNIAO —
— SERVIÇO REGIONAL NO ESTADO DO CEARÁ —
— FORTALEZA —


PLANTA DO TERRENO SITUADO ENTRE
AS RUAS SANTOS DUMONT E CONSELHEIRO
LIBERATO BARROSO, NA CIDADE DE ARA-
CATI, ESTADO DO CEARÁ, A SER DOADO
PELA PREFEITURA MUNICIPAL A UNIAO, PA-
RA A CONSTRUÇÃO DA AGENCIA DOS TOR-
REIOS E TELEGRAFOS.

— ESCALA = 1:500 —

Fortaleza, 29-8-1940.

Clóvis Cavalcanti.

Engenheiro - CLASSE - J.

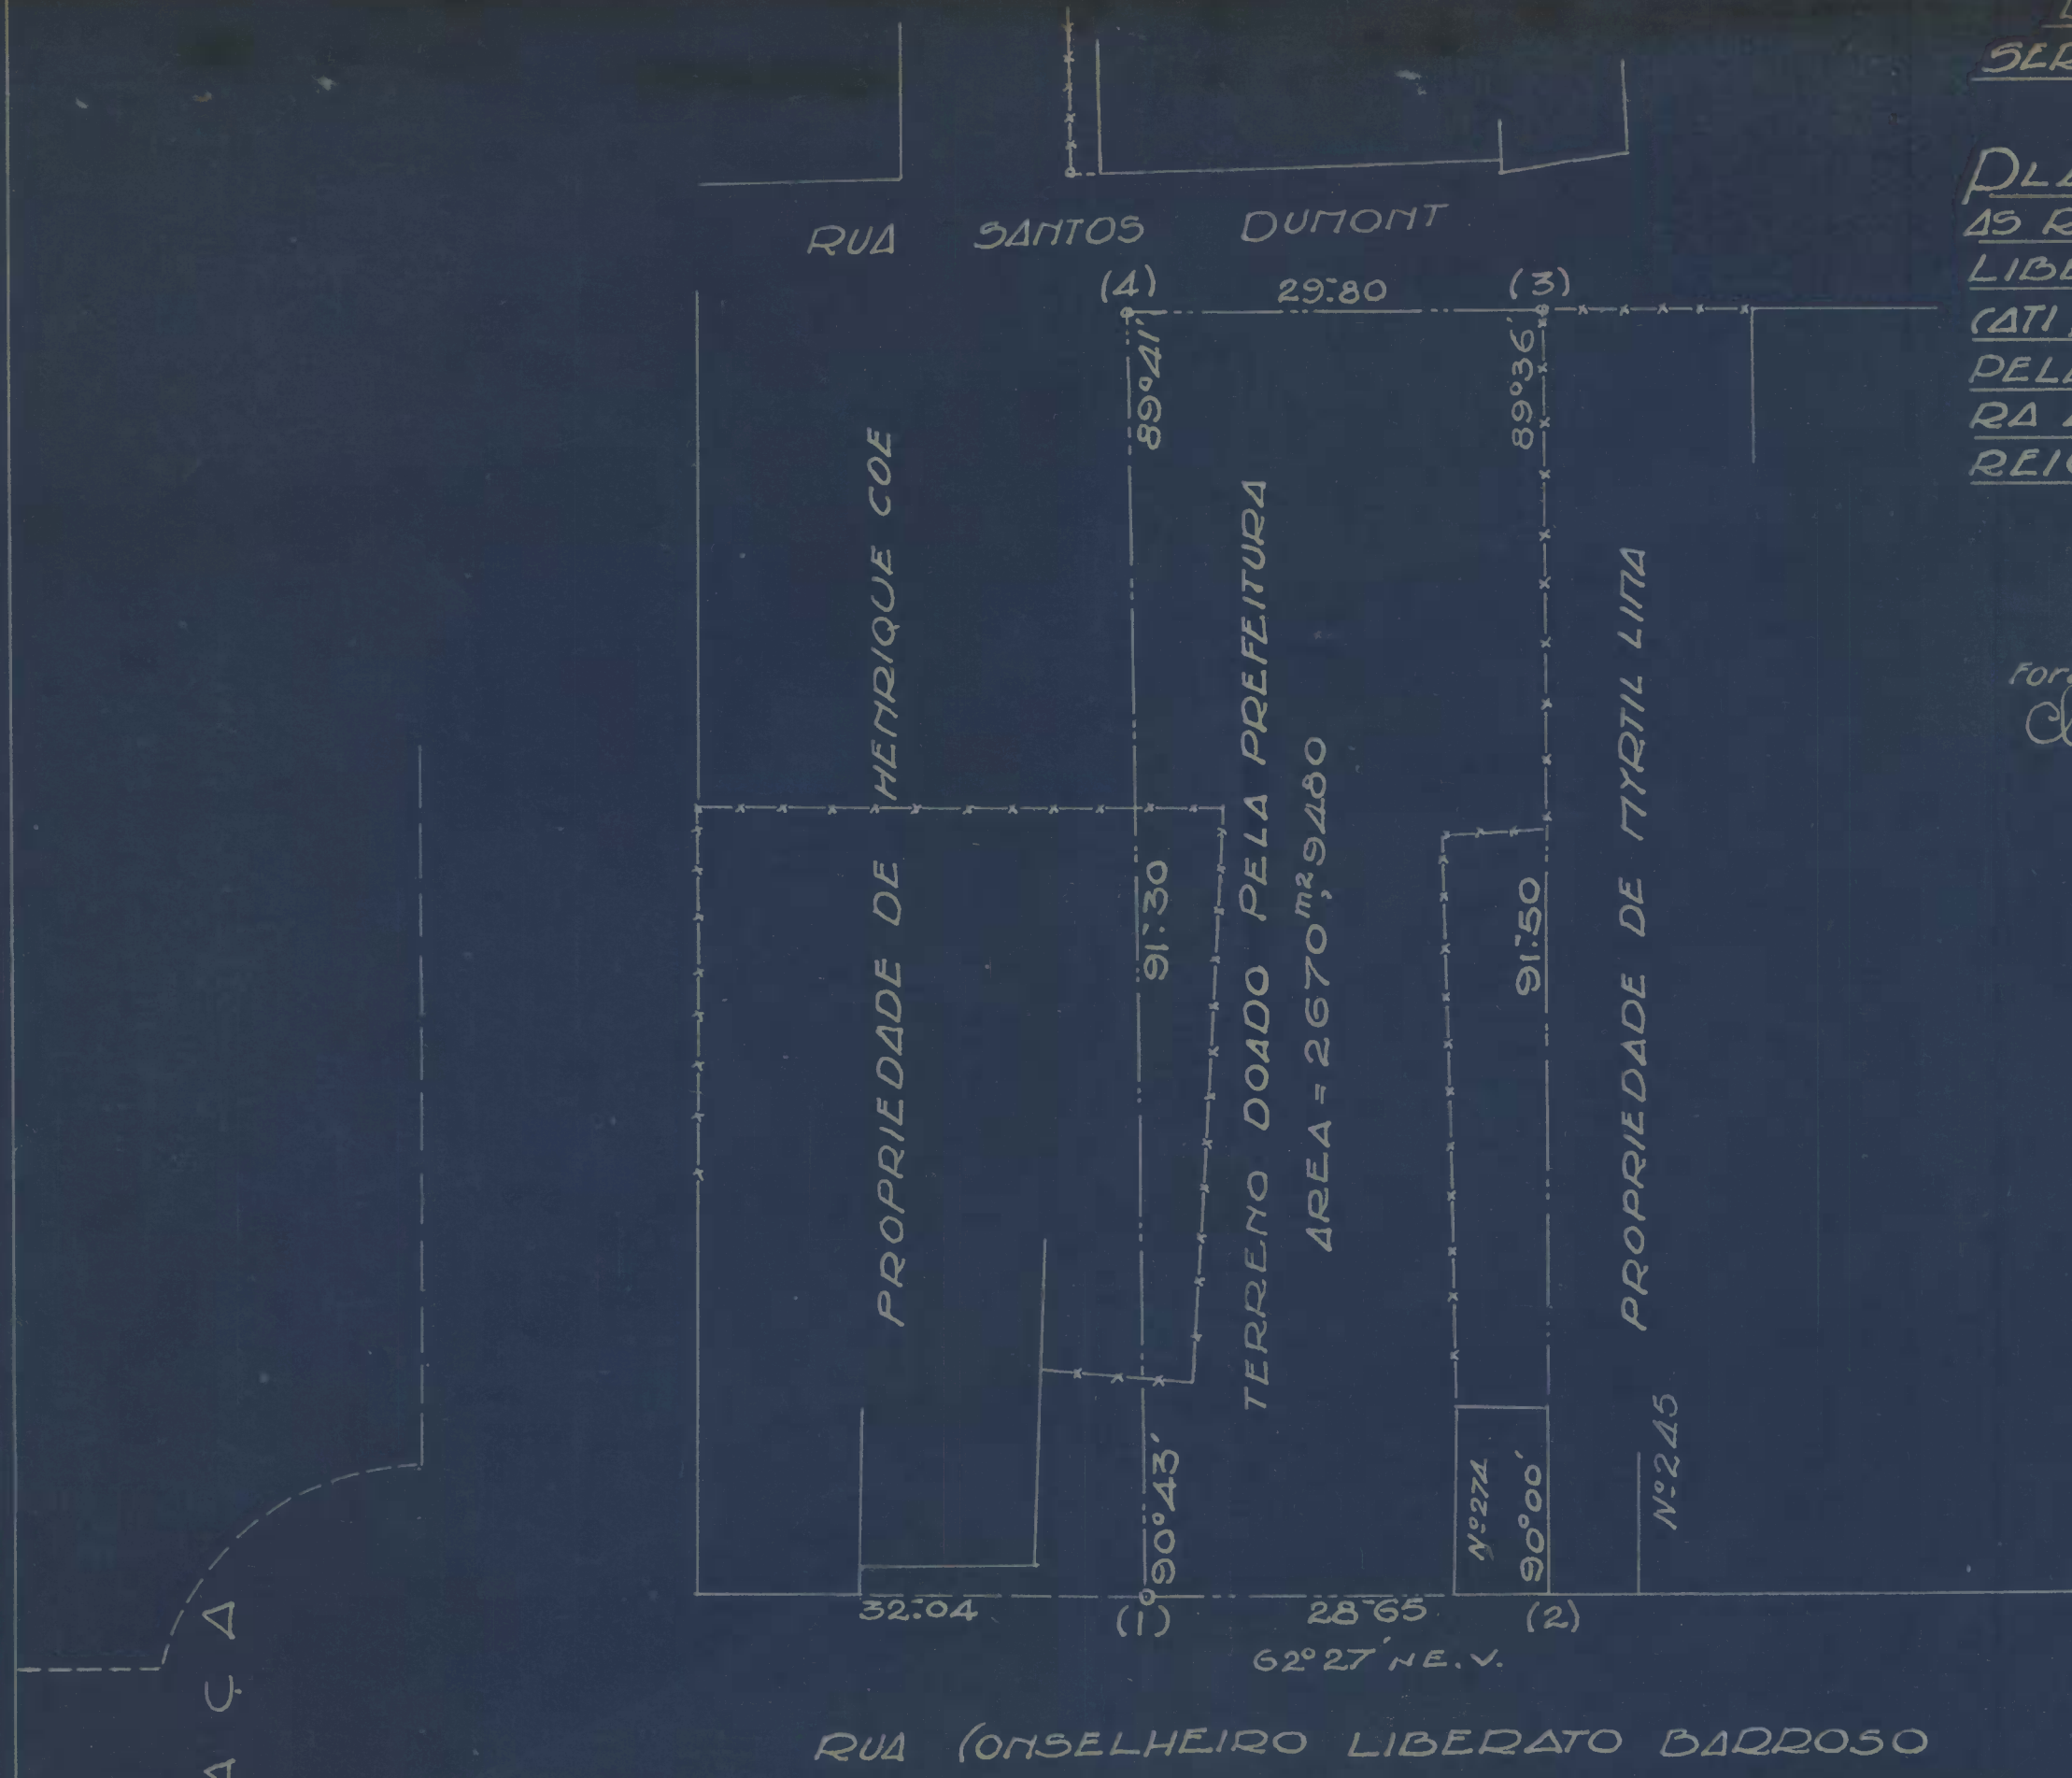

P R A Ç A

Walter Guimarães de Oliveira
desenhista. classe g.

