

SPURJ MAP.23 LAV.01 REL.6039

PROCESSO N° 97460/36 PLANTA N° 20 ARMARIO N° 6  
VEGETAL N°1 TUBO N°2 ARMARIO N° 2


# PLANTA DO PRÓPRIO NACIONAL SITUADO À PRAÇA DA INDEPENDENCIA N° 178 EM MACEIÓ, ESTADO DE ALAGOAS ONDE FUN- CIONA UM TIRO DE GUERRA

DIRETORIA DO DOMÍNIO DA UNIÃO  
DIVISÃO DE CADASTRO E REGISTO  
SECÇÃO DE DESENHO

COPIADA EM 14-3-940 POR:

*Carloman Holanda*

CONFERE  
*Franco da Moura*  
CHEFE

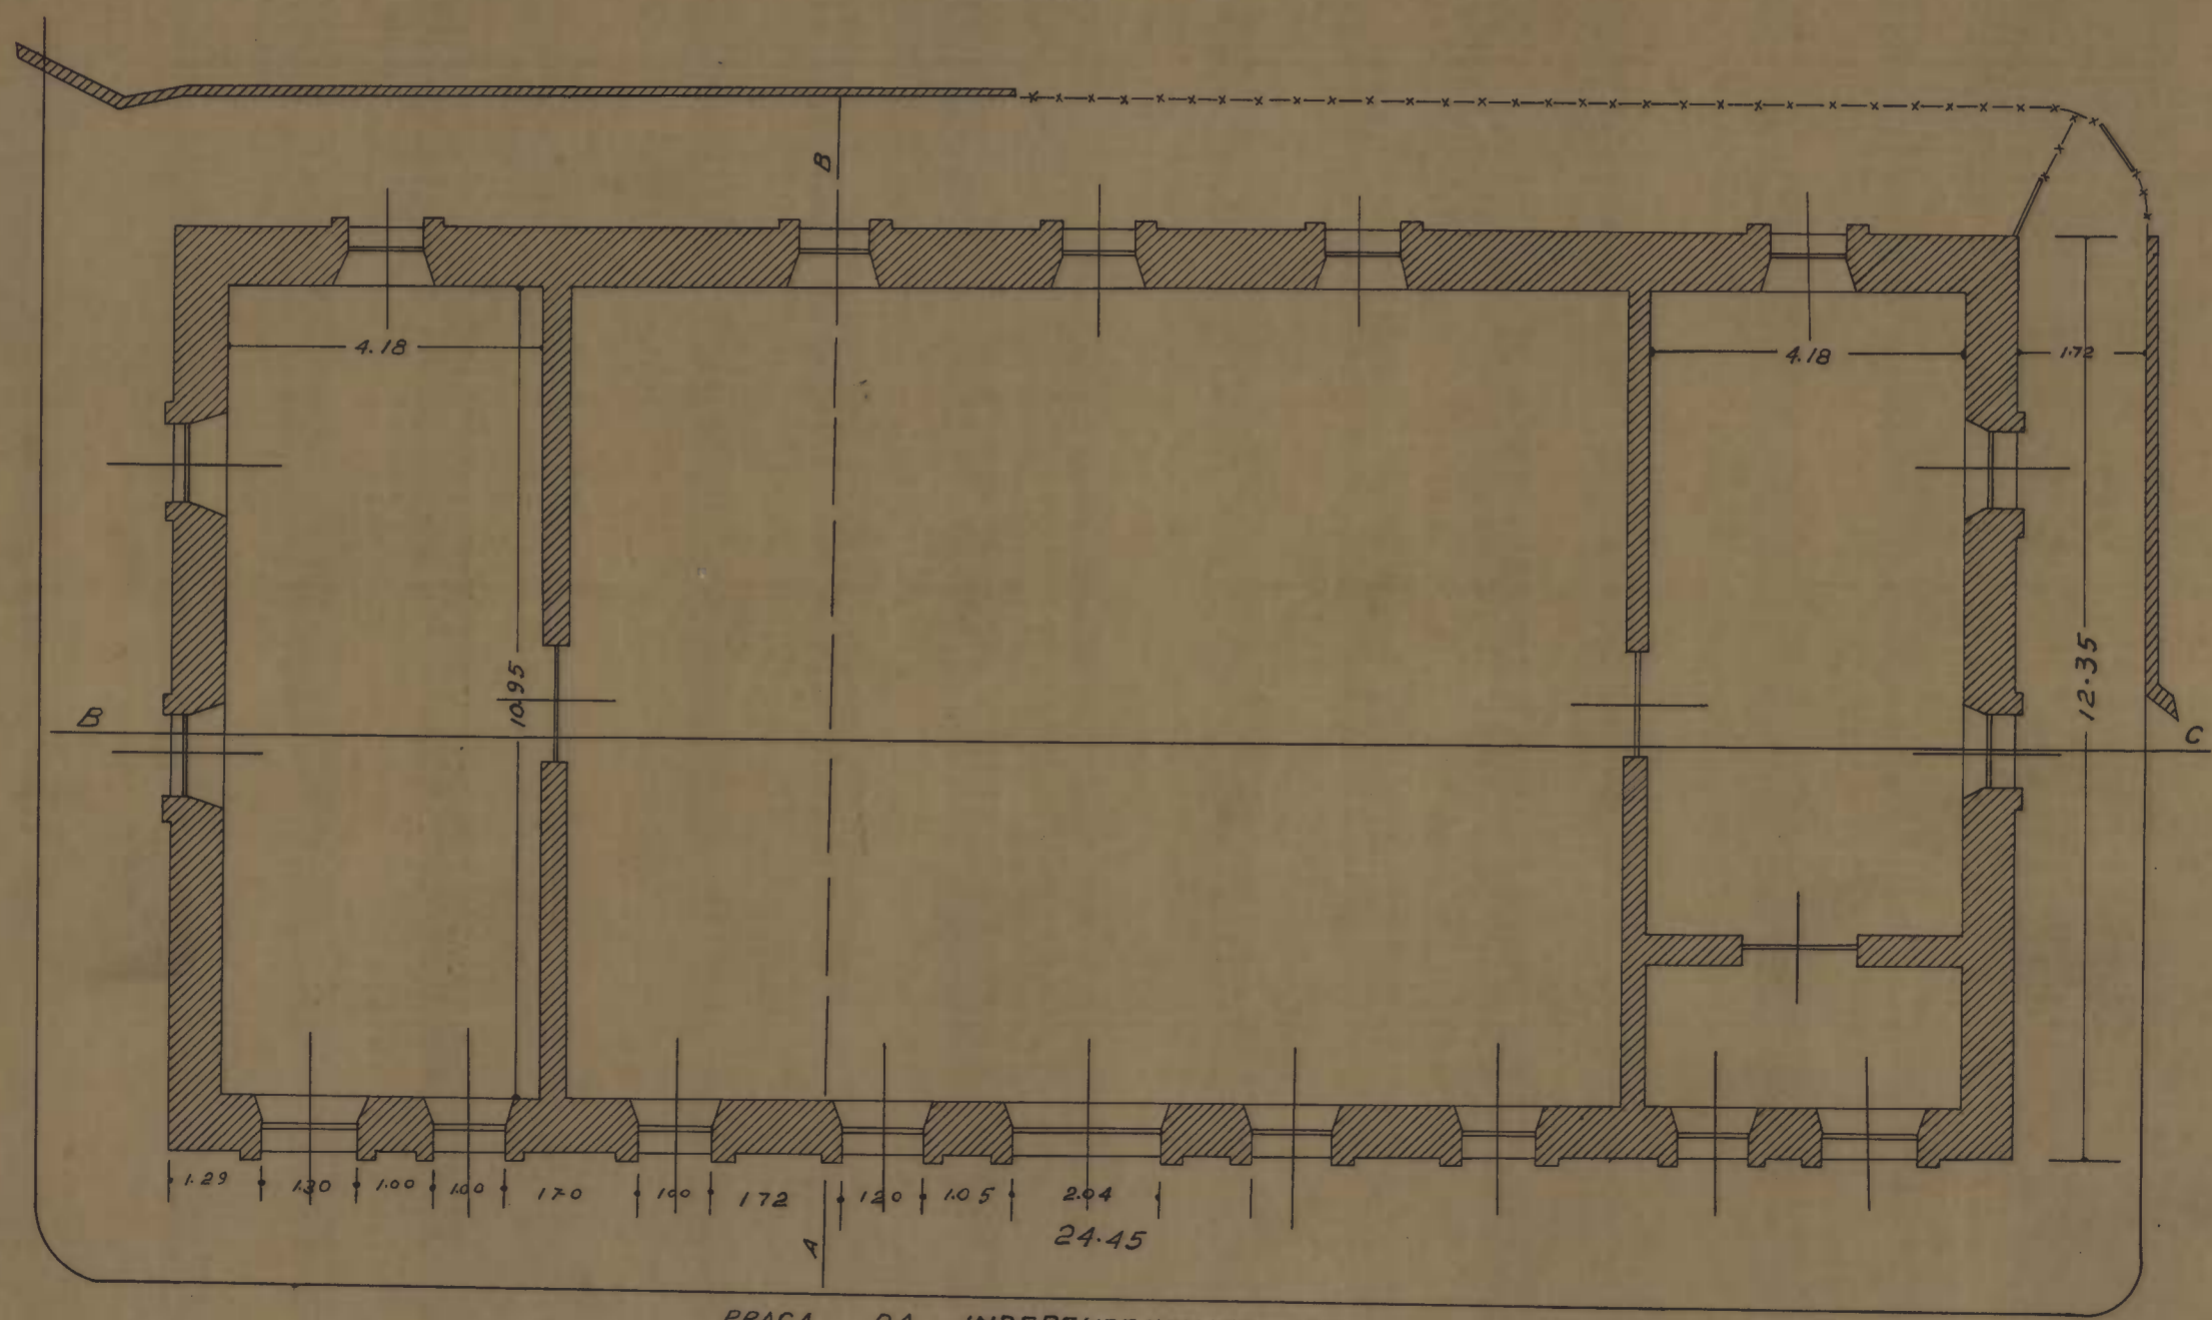

PRAÇA DA INDEPENDENCIA N° 178

ESCALA 1:100