

~TYPO Nº 3~



~PARA AGENCIAS POSTAES TELEGRAPHICAS
DE TERCEIRA CLASSE~

~PROJECTO Nº 16~
~DESENHO Nº 2~

~VISTO:~


~CONFORME:~

~DESENHADO POR: Mario D'Almeida

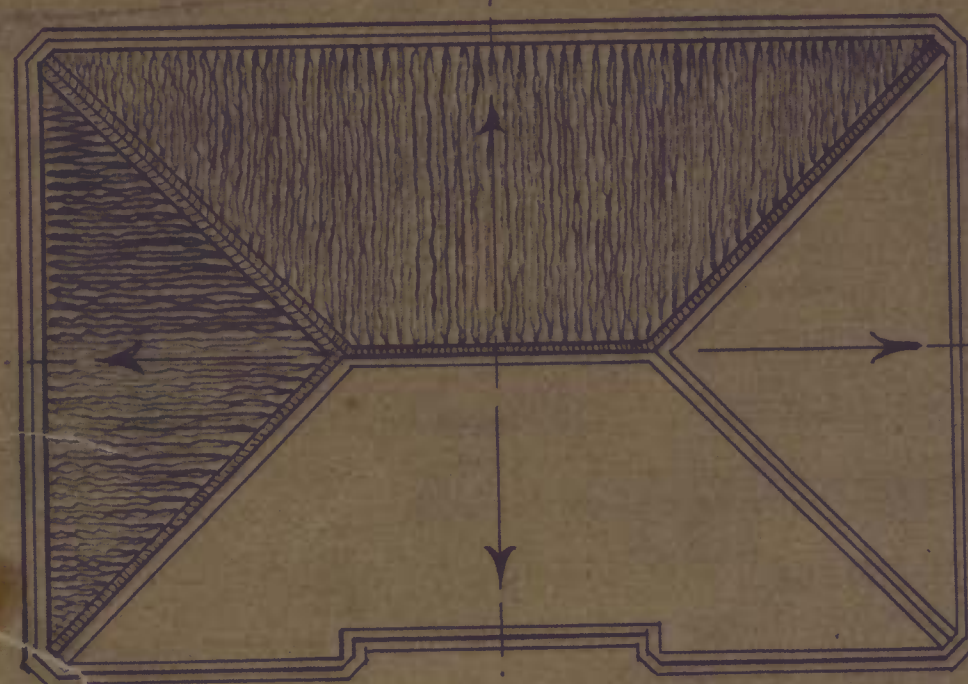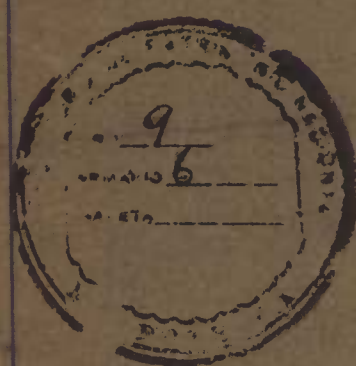


~PLANO DA COBERTURA~

~ESCALA 1:100~

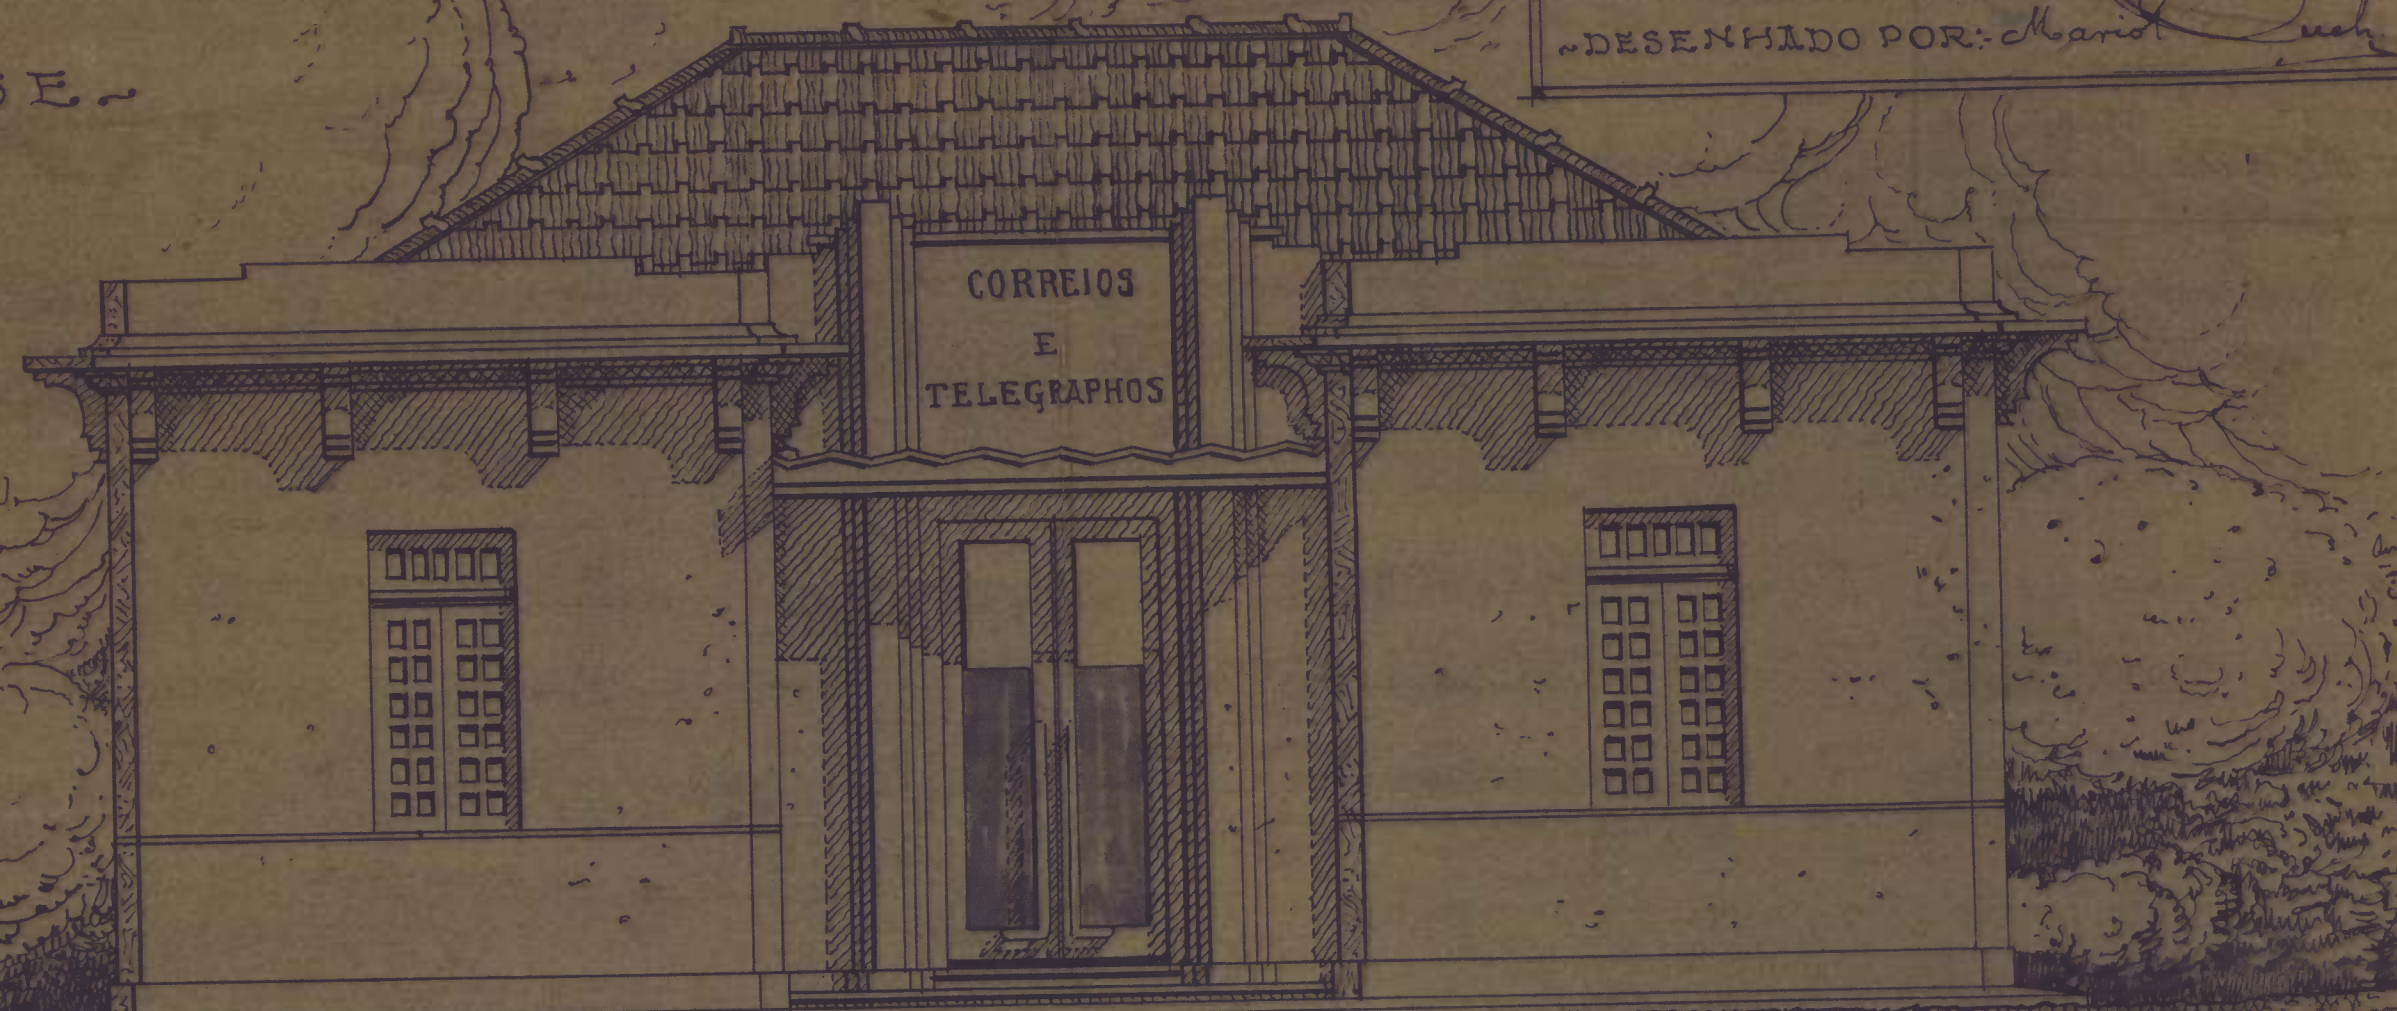

~FACHADA PRINCIPAL~


~ESCALA 1:50~

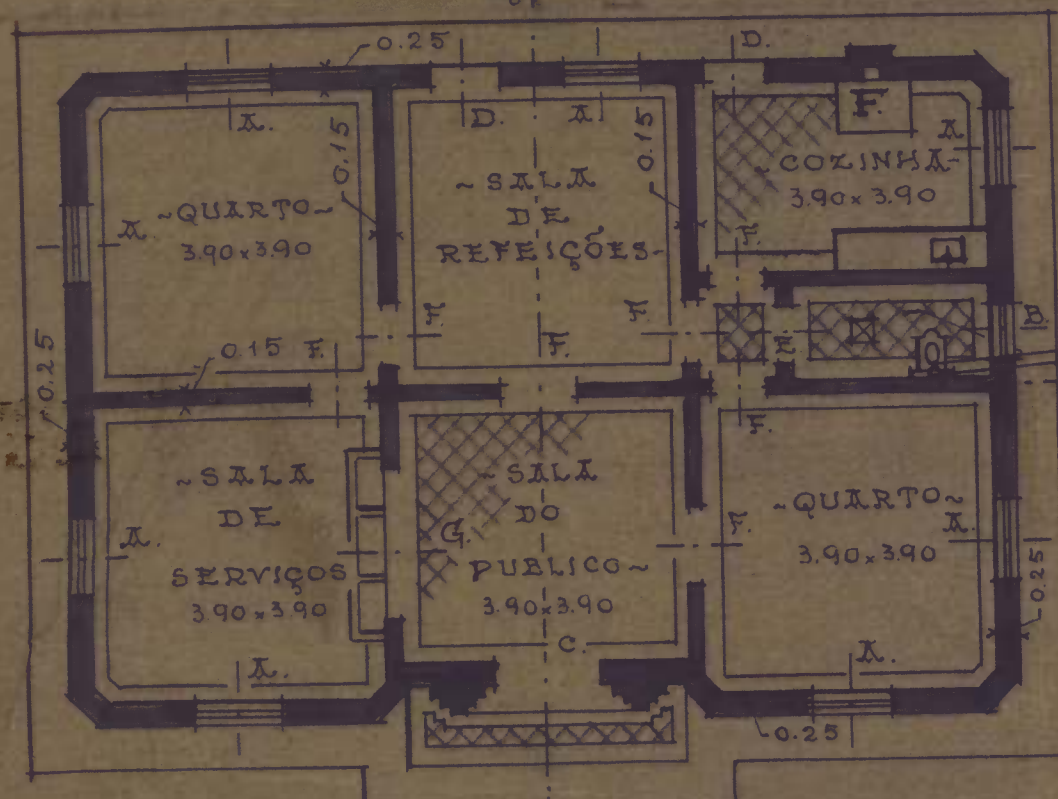


~PLANTA~ESCALA 1:100~

~ESQUADRIAS~

Tipo	Dimensões	Bandeira	Descrição	Qtd
A.	1.00 x 1.50	1.00 x 0.50	JANELLA COM VIDRAÇA E POSTIGO	8
B.	0.80 x 1.50	0.80 x 0.50	JANELLA COM VIDRAÇA	1
C.	1.50 x 3.00	—	PORTA DA ENTRADA	1
D.	1.00 x 2.50	1.00 x 0.50	PORTA COM VIDRAÇA E POSTIGO	2
E.	0.80 x 2.50	0.80 x 0.50	PORTA INTERNA	1
F.	1.00 x 2.50	1.00 x 0.50	PORTA INTERNA	7
G.	2.00 x 2.50	—	PORTA EM ARCO	1

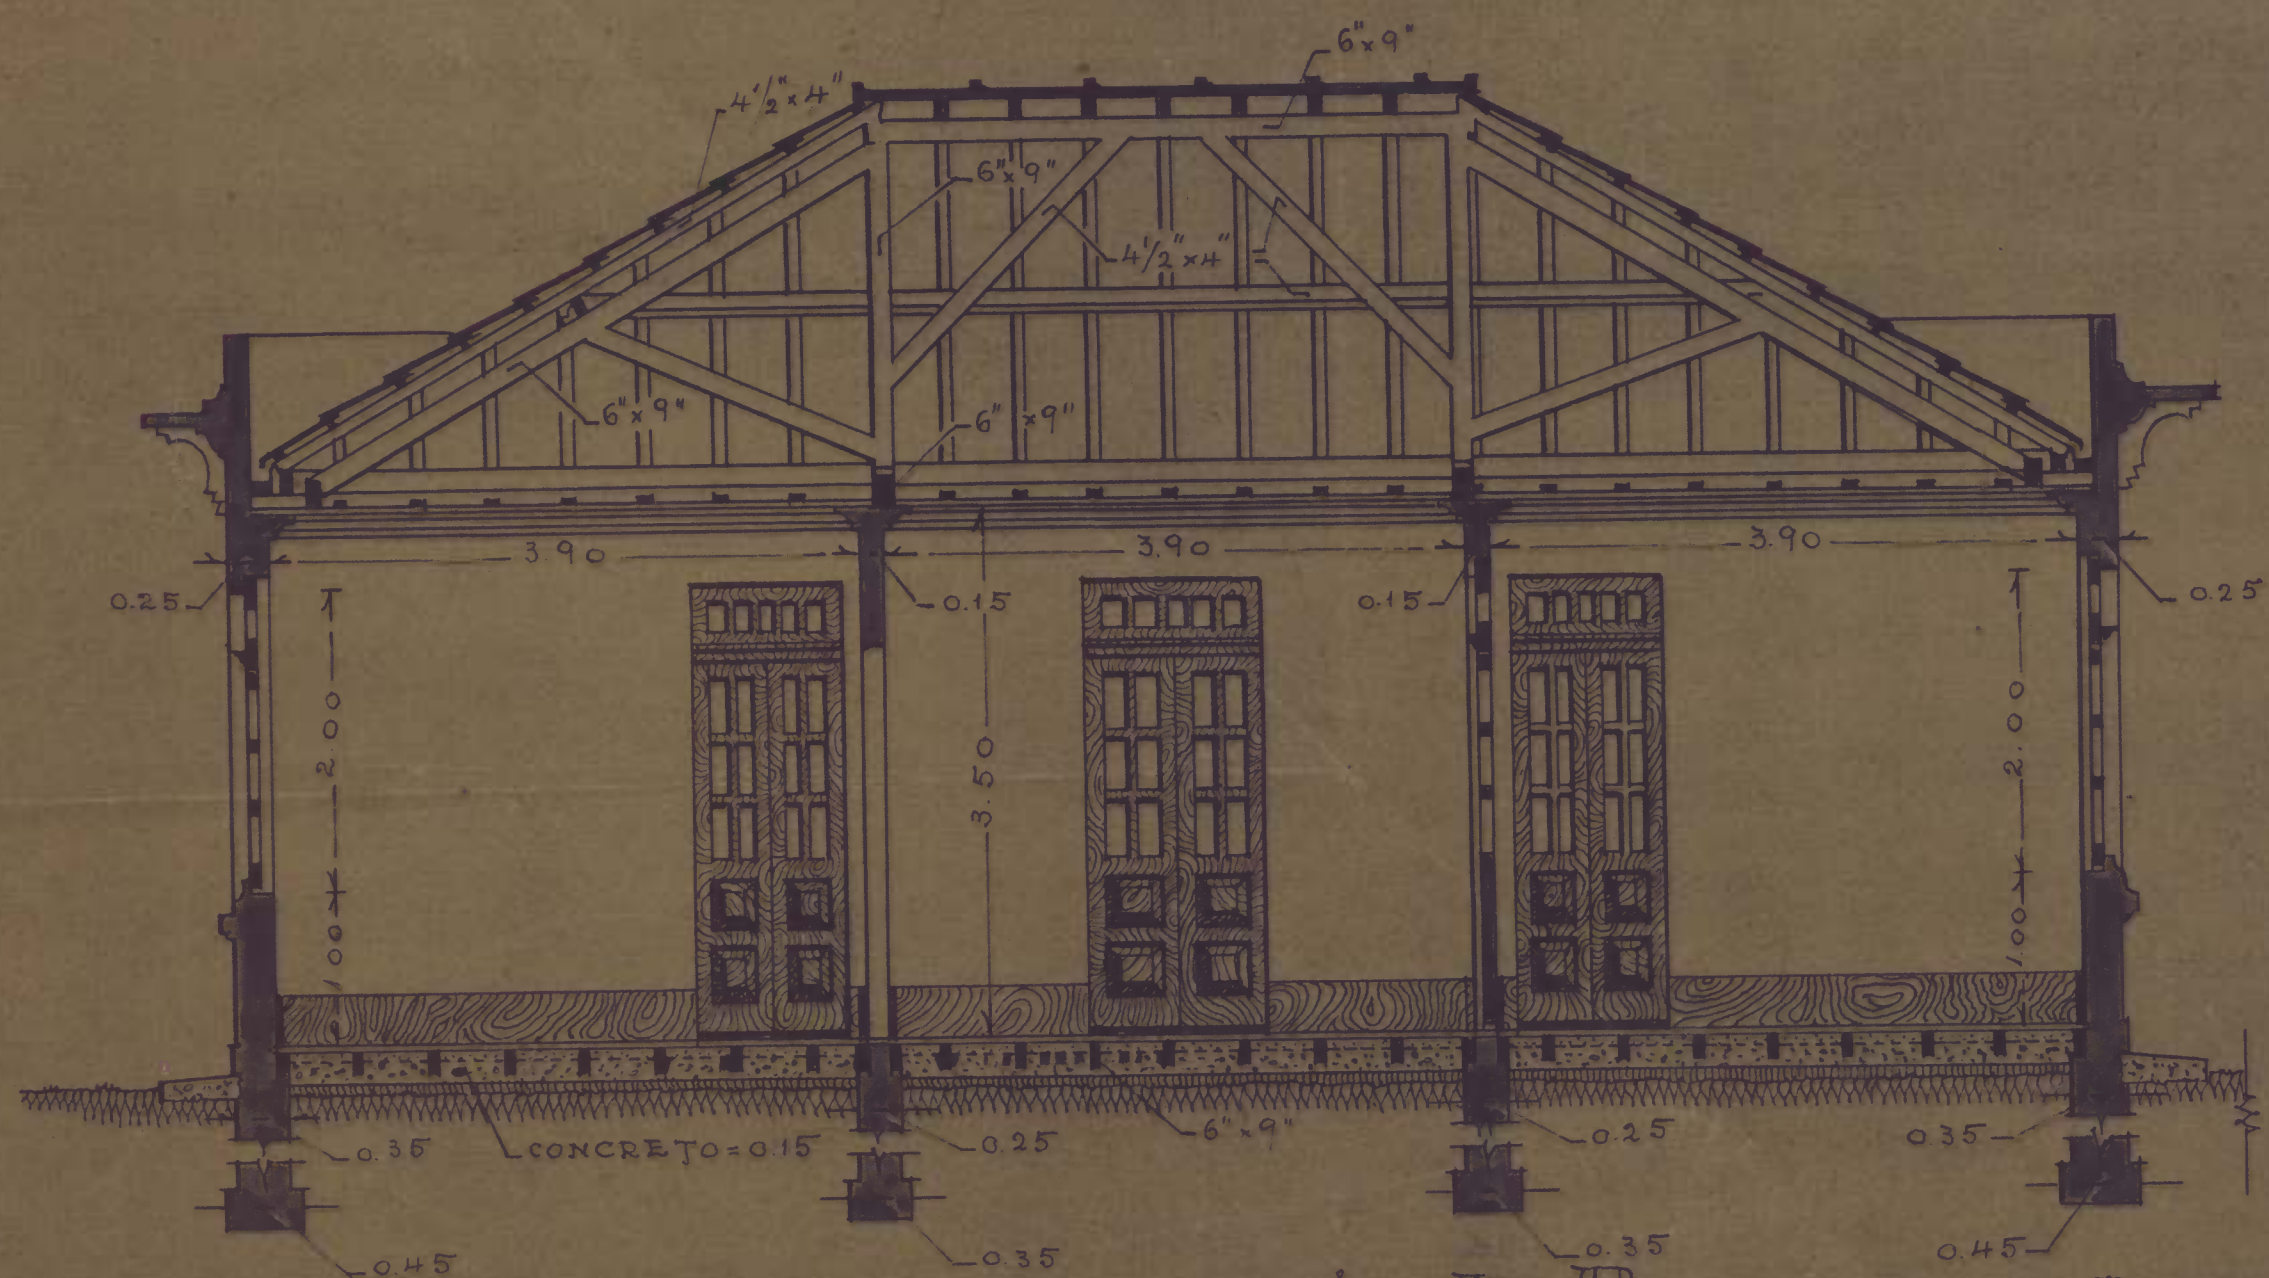

~SECÇÃO A.A.~ESCALA 1:50~

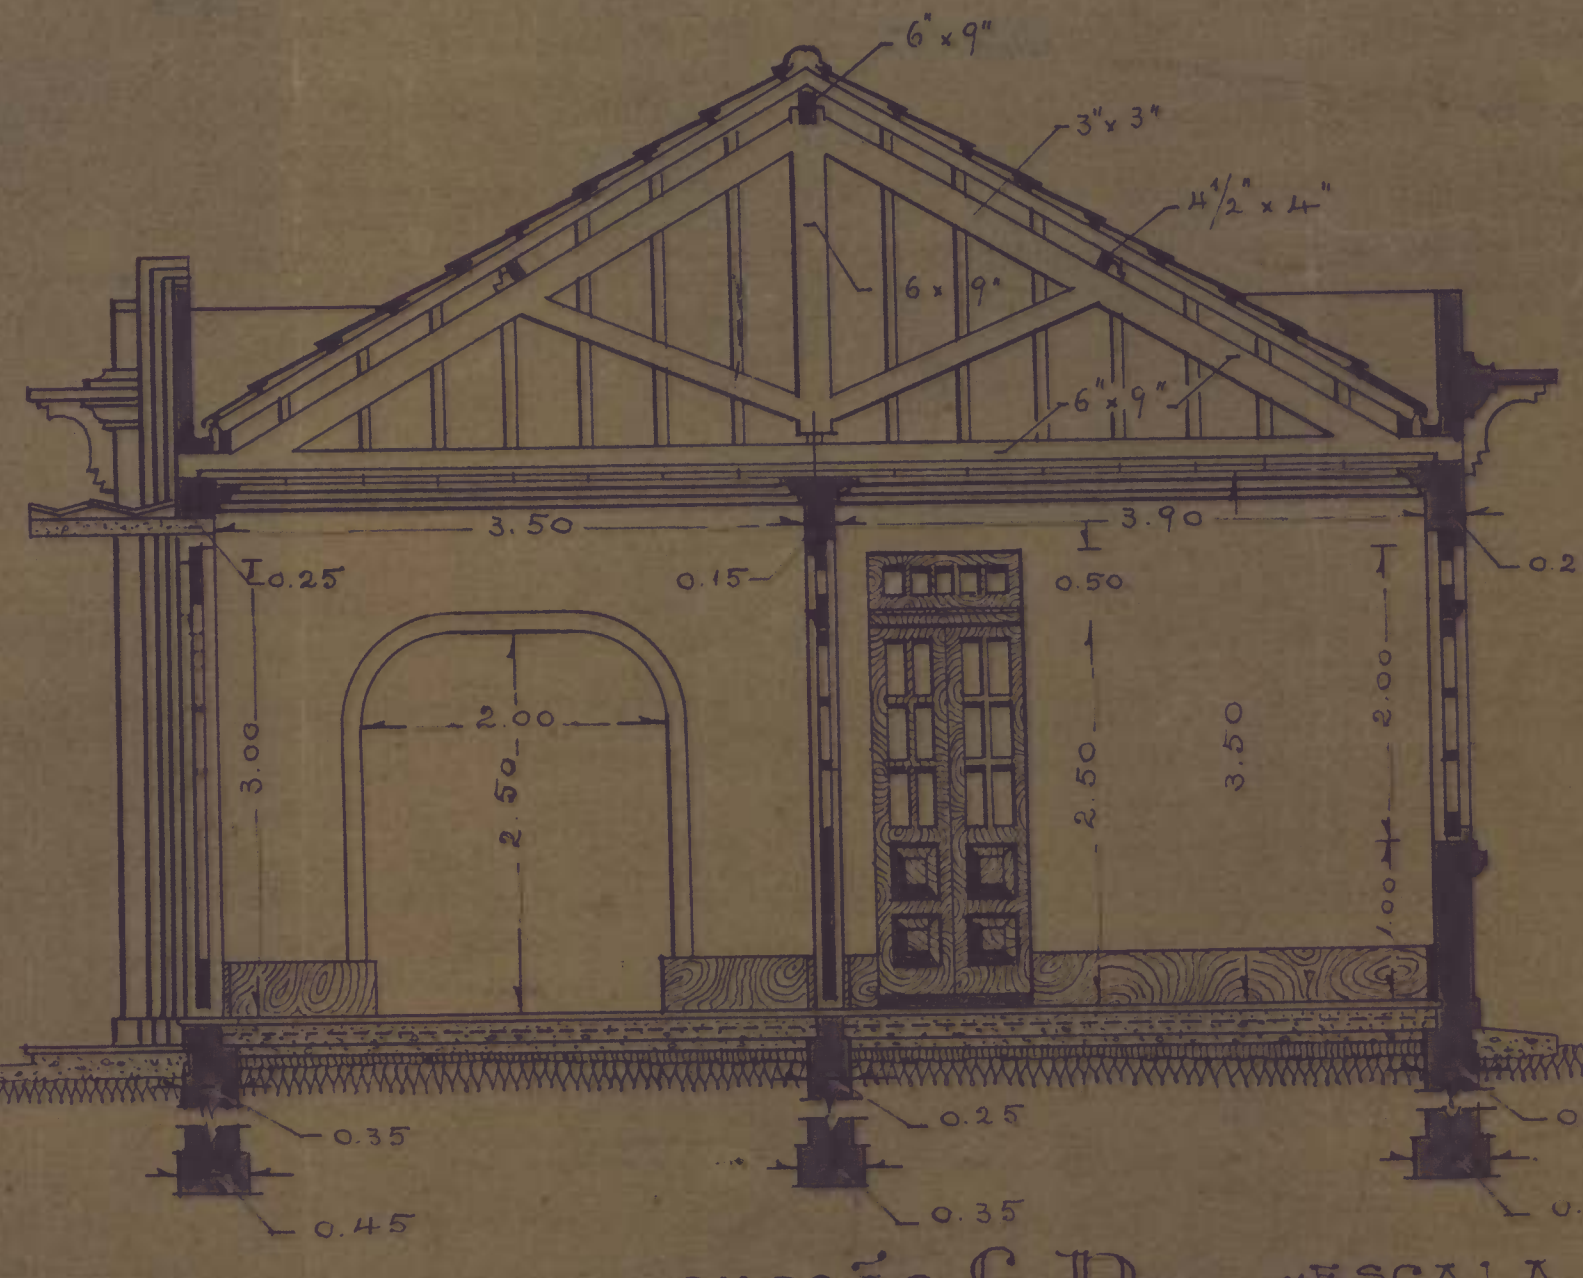

~SECÇÃO C.C.~ESCALA 1:50~