

- MINISTERIO DA FAZENDA -  
- DIRETORIA DO DOMINIO DA UNIÃO -  
SERVICO REGIONAL NO ESTADO DO CEARA -


FORTALEZA  
COPIA DE PARTE DA PLANTA CADAS-  
TRAL DA PRAIA DO PIRAMBÚ

ESCALA: 1:500 -

PROCESSO N.º 767.39  
ANTONIO FIDELIS PEREIRA

TERRENOS DE MARINHA E ACR.º DE MARINHA  
OCUPADOS POR JOÃO FONTENELE  
112.00

PRAIA DO PIRAMBÚ

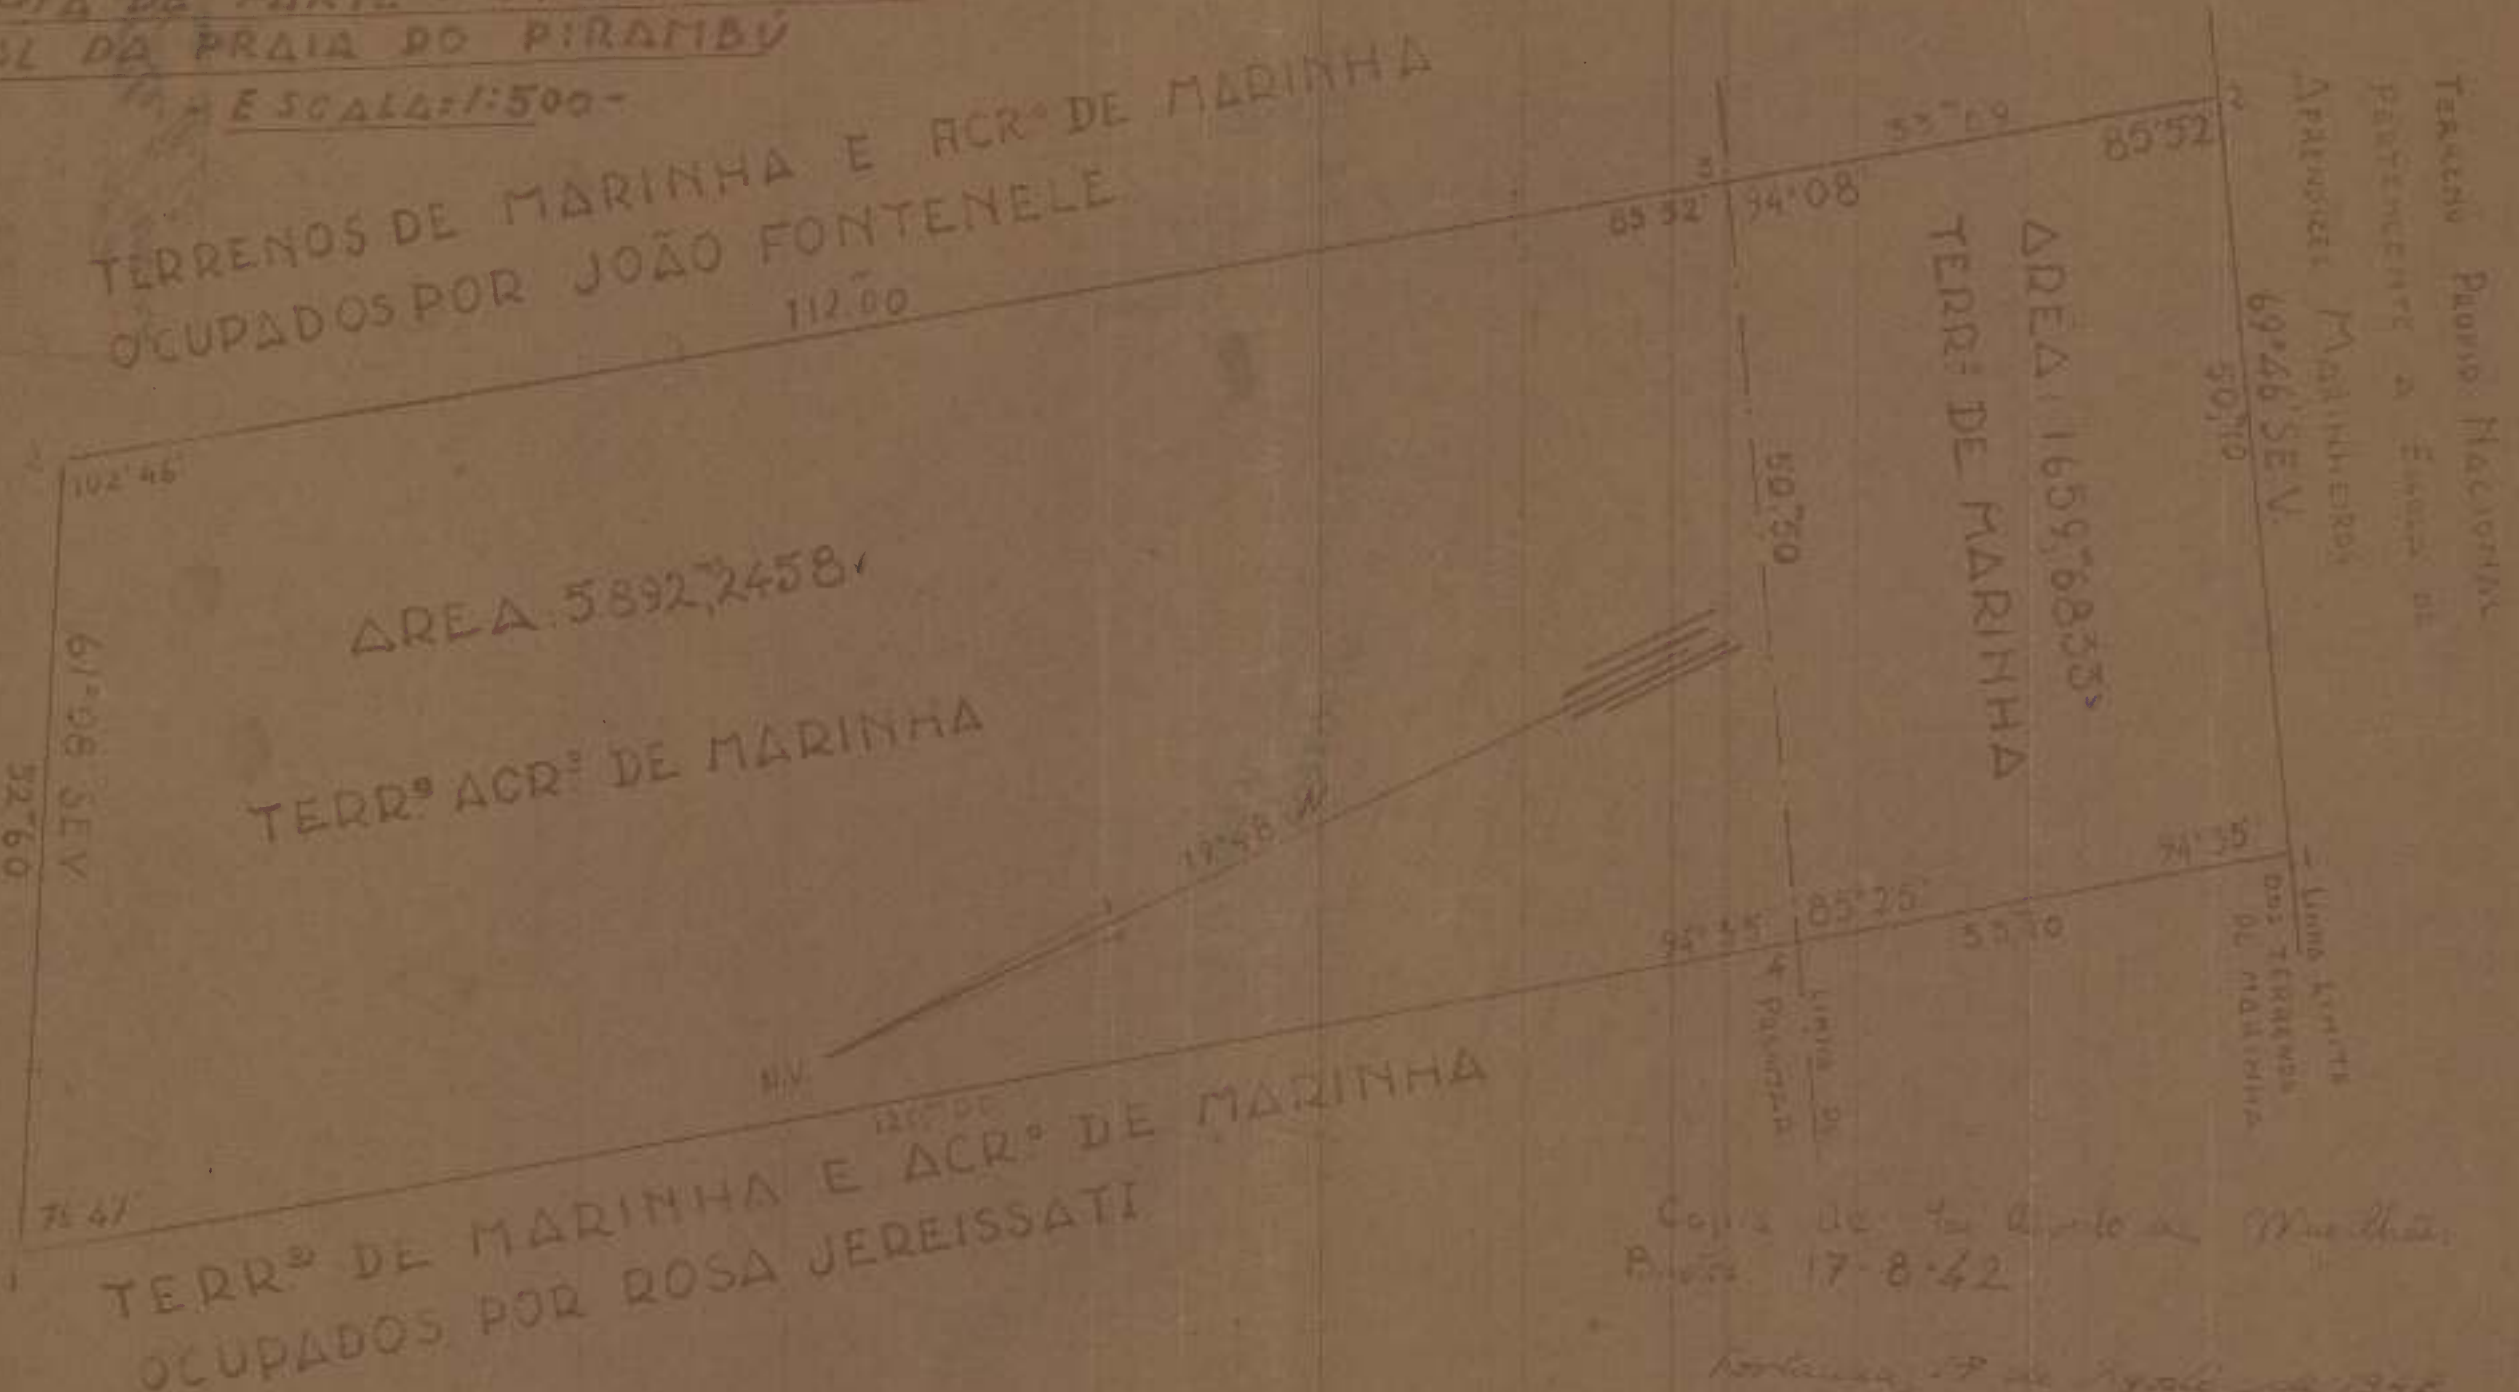

Copia de 4.º parte de Matrícula  
R.º 17-8-42

Fortaleza, 17 de Agosto de 1942  
Luis Jereissati de Sá  
Escritório de Matrícula