

MINISTÉRIO DA AERONÁUTICA  
2ª ZONA AÉREA

PLANTA DOS LOTES "314 E 315" QUADRA Nº 20  
VILA "SÃO PEDRO"


PROPRIETÁRIO: Vanda e Moisés Alberto Jaca

ESCALA 1:200

APROV. *Eng. Eduardo Jay*

VISTO. *Eng. Malheur*

DATA: \_\_\_\_\_  
Reg.º Chefe do Serviço de Obras da 2ª Zona Aérea

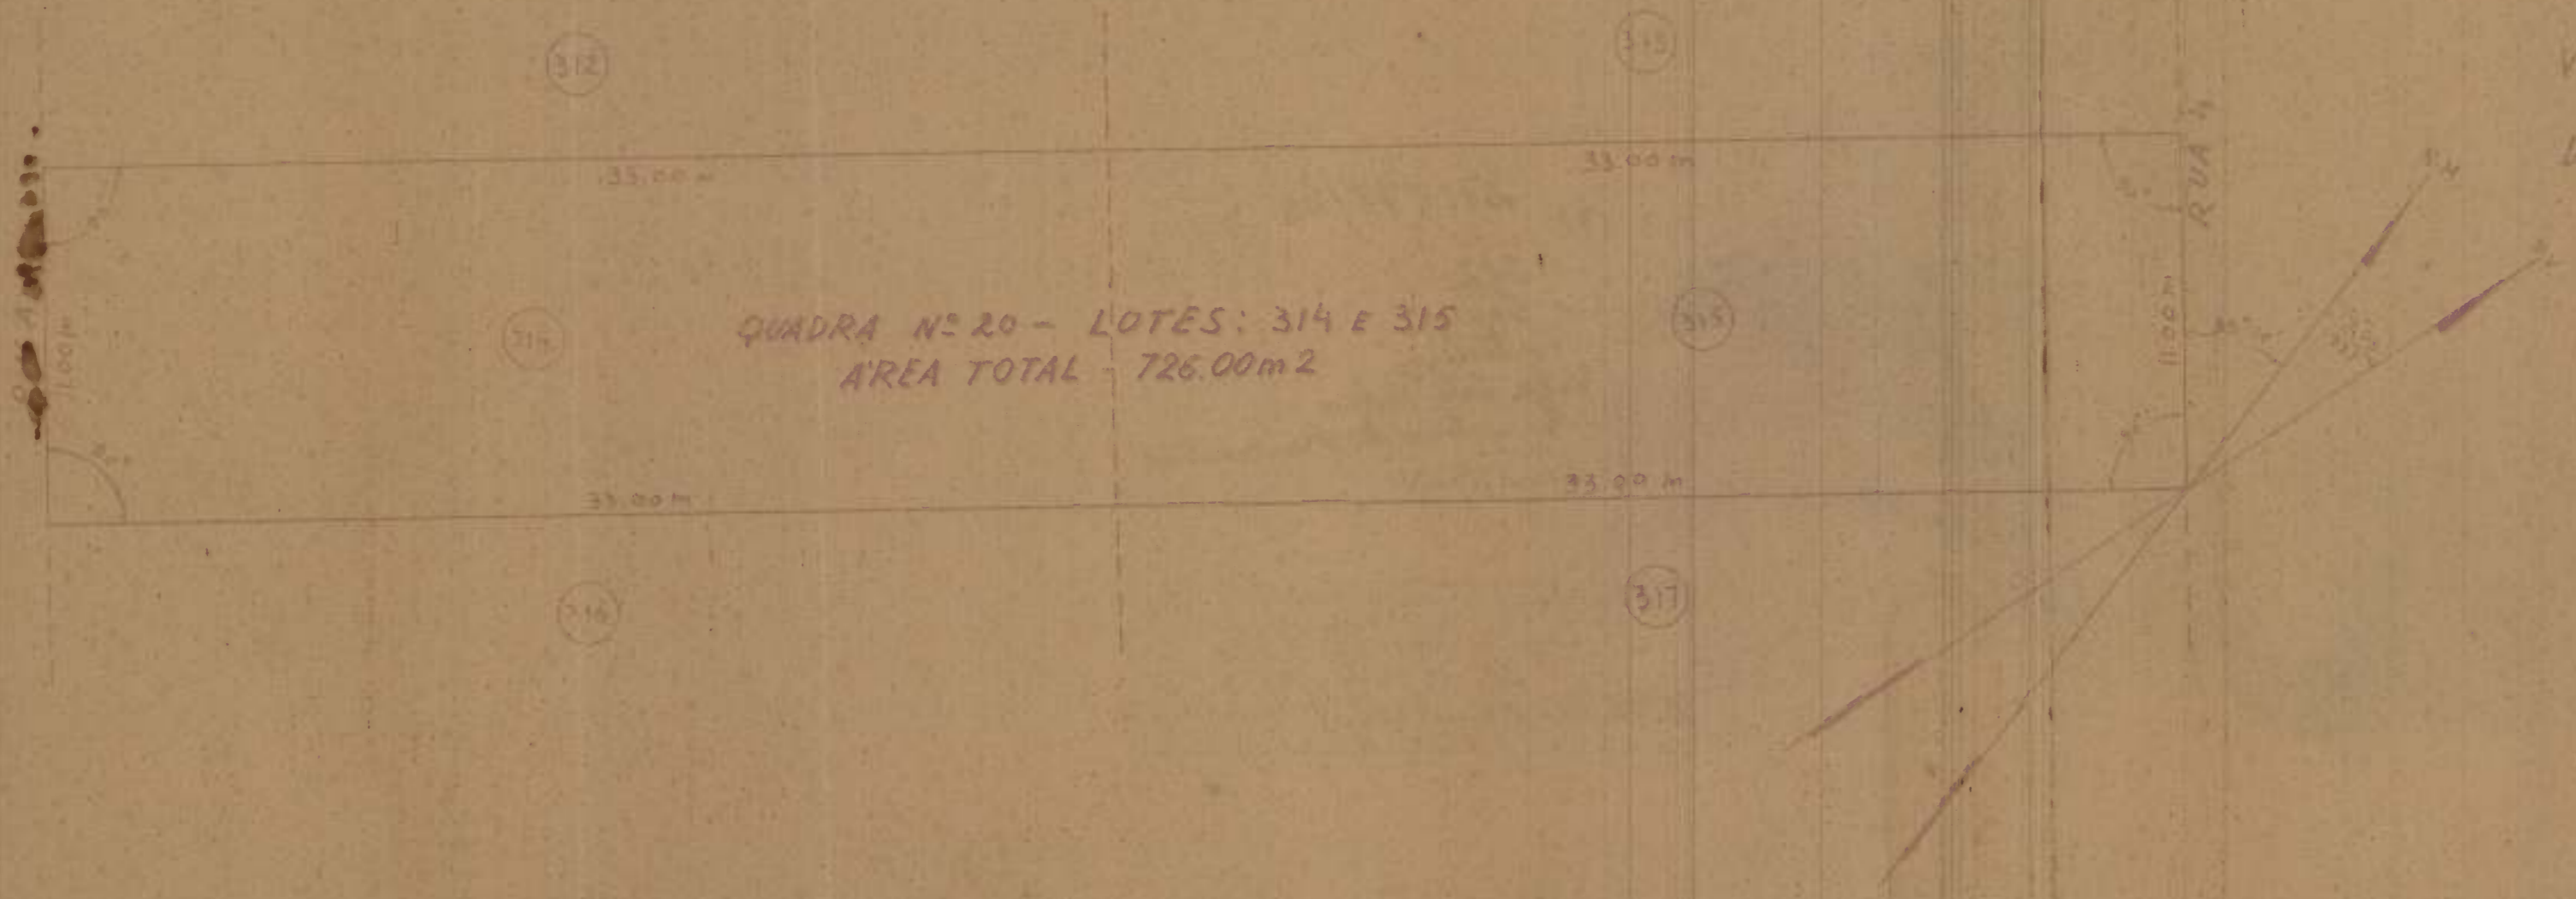

DE ACORDO:

O PROPRIETÁRIO

DIRETORIA DO DOMÍNIO DA UNIÃO  
Serviço Regional no Estado de Ceará

PROCESSO Nº \_\_\_\_\_

Visto - Fortaleza