

SPUR 23 MAP. 23 JAN. 09 REG. 6479

MINISTERIO DA AERONAUTICA

2ª ZONA AEREA

PLANTA DO LOTE 156 QUADRA Nº 13 DO

PARQUE SANTA ROSA

PROPRIETARIO: Valdeir Sam. Melo

ESCALA 1:200

APROV

Brigº Eduardo

VISTO

Raul Matting

DATA


De acordo

O PROPRIETARIO

DIRETORIA DO DOMINIO DA TERRA
Serviço Regional no Estado de Ceará

Processo Nº

Visto - Fortaleza

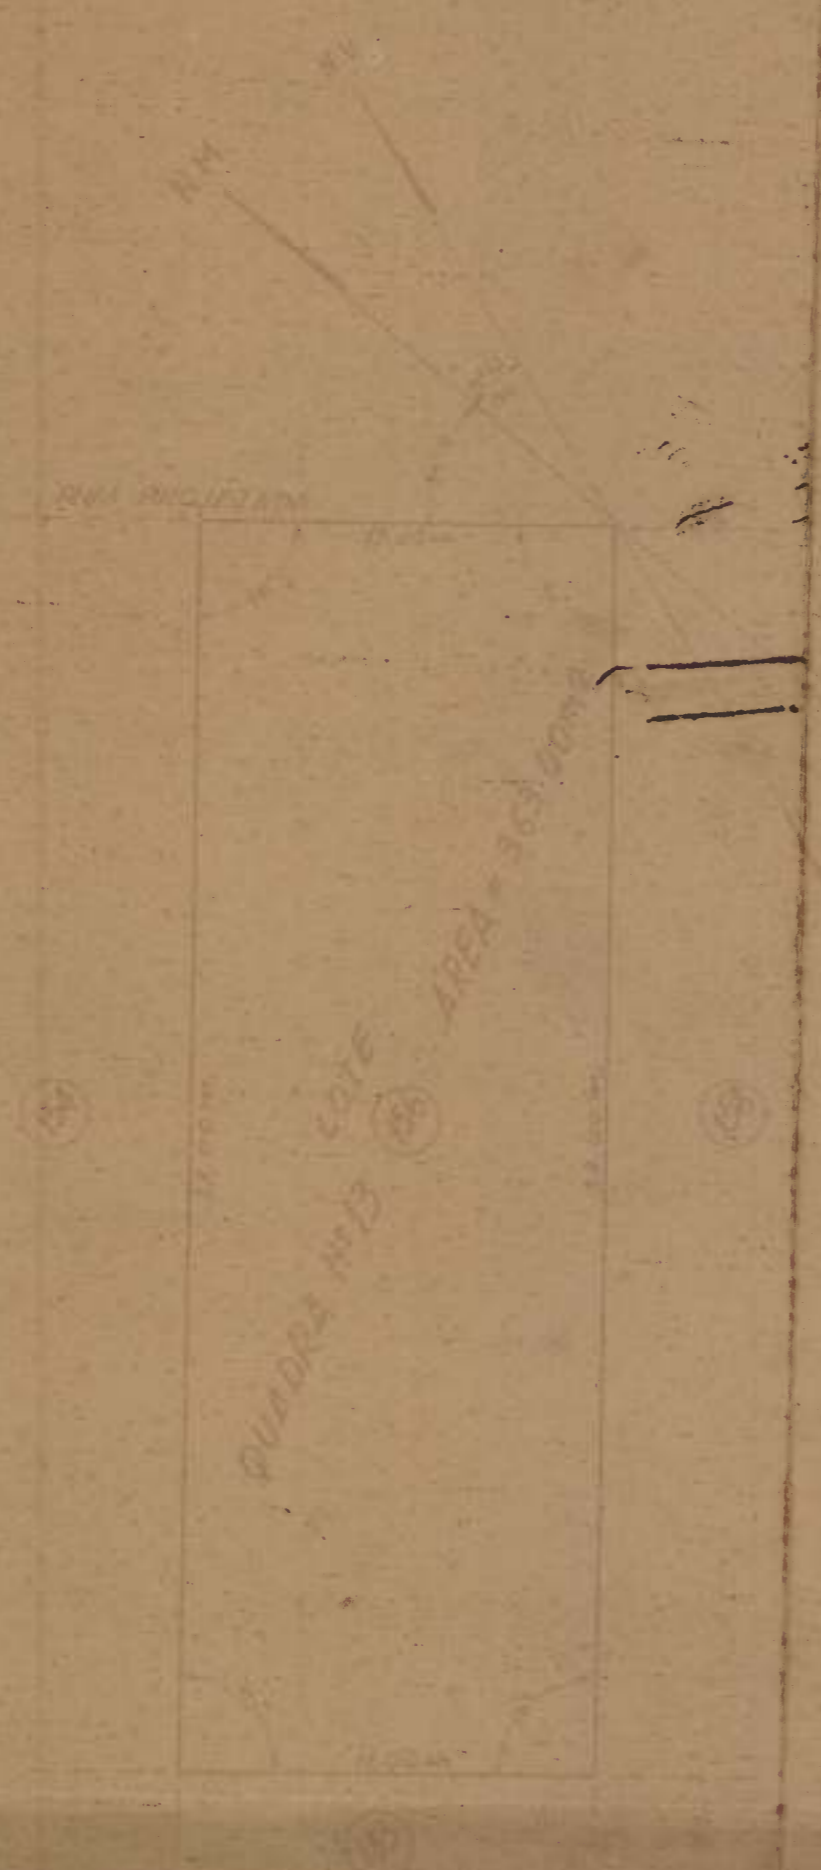

QUADRA Nº 13
 LOTE 156
 AREA = 363,00m²