


A prea-mar de 1831
ainda não está devidamente locada.

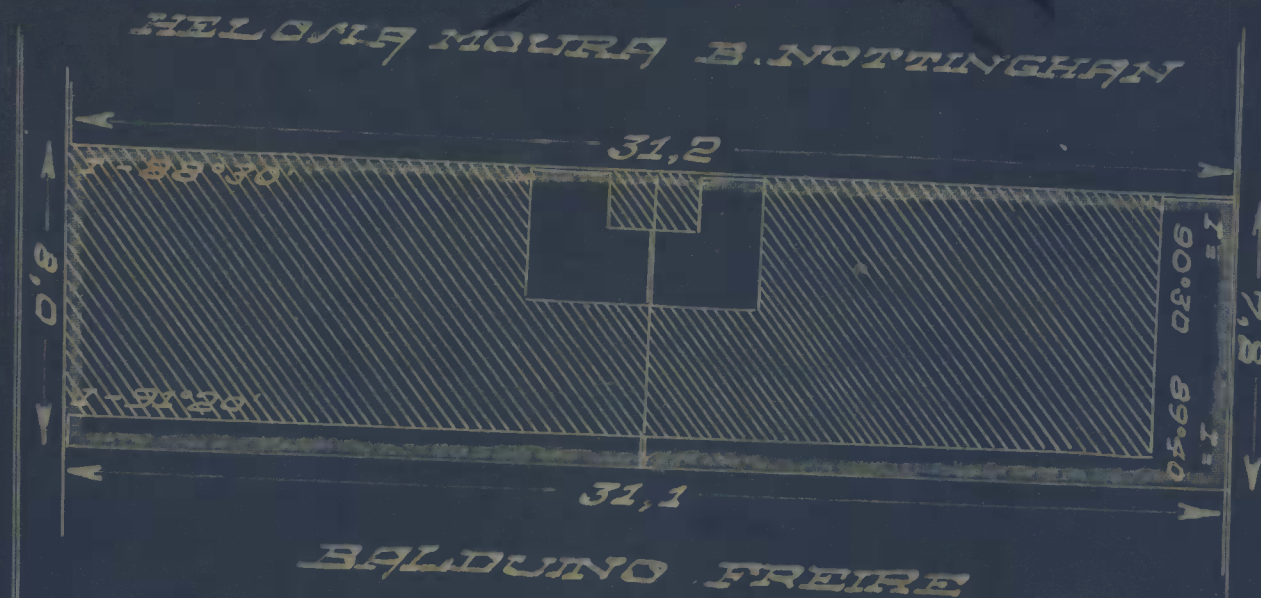

PLANTA

DO TERRENO ACRESCIDO DE MARINHA

OCCUPADO E PRETENDIDO EM AFORAMENTO

PELO SNR. STANLEY NOTTINGHAM

PRAIA DE IRACEMA

ESCALA 1:200

AREA =

246,05 m²

Prea-mar medio actual

ATLANTICO

Declinação
18°36' W
Obs. Nac. 934

N.M.

OCEANICA

AVENIDA

RUA dos Paquetaes

meio fio