
MAP. 23 GAV. 03 REG. 6005

DESENHO: Luiz Amaro Octaviano
Em, 9/2/66


SEÇÃO AH NA ESTACA 195 DO CANAL IGUAÇÚ-JUSANTE DA PONTE DA ESTRADA DO AMAPÁ

V = 1:100 — H = 1:200

PONTE EM VIA SINGELA = 5,20 m

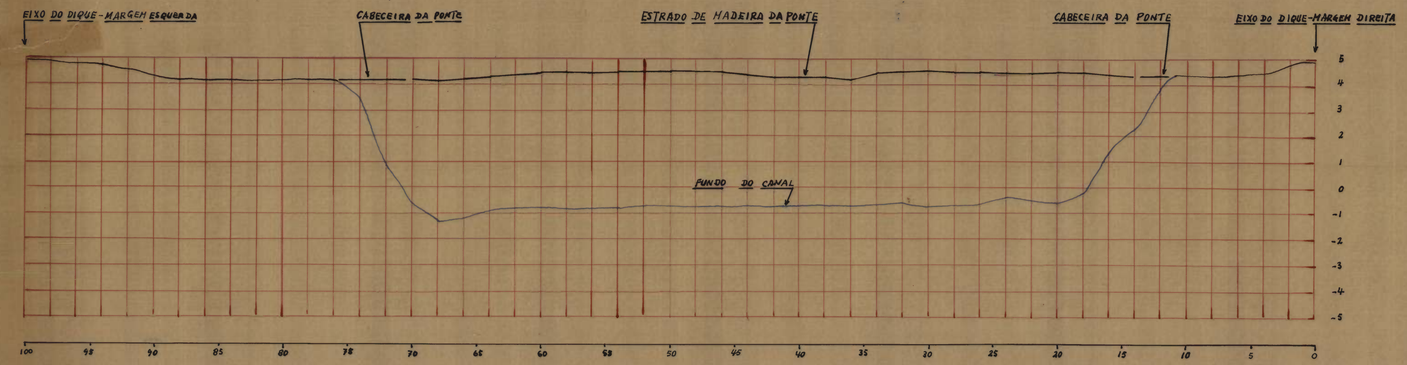

SITUAÇÃO
1:500

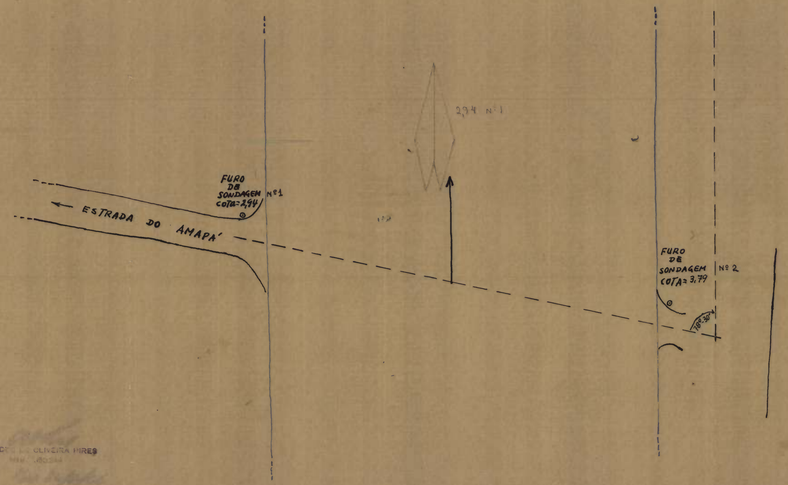

ARISTIDES DE OLIVEIRA PIRES
ENGº CIVIL