

PLANTA

DOS TERRENOS DO NÚCLEO COLONIAL

RUY BARBOSA

De propriedade do Governo Federal

Distrito de Outeiro Redondo

MUNICÍPIO DE SÃO FELIX

ESTADO DA BAHIA

1924

Área = 295.485 m² ou 8.8 p.


Escala = 1:10000

Perímetro = 8.990 m 36

Ministerio da Agricultura, Industria e Commercio
Serviço de Povoamento
Le Districto

ou Alvaro Hermano da Silva

PROCEJO 63.104/34

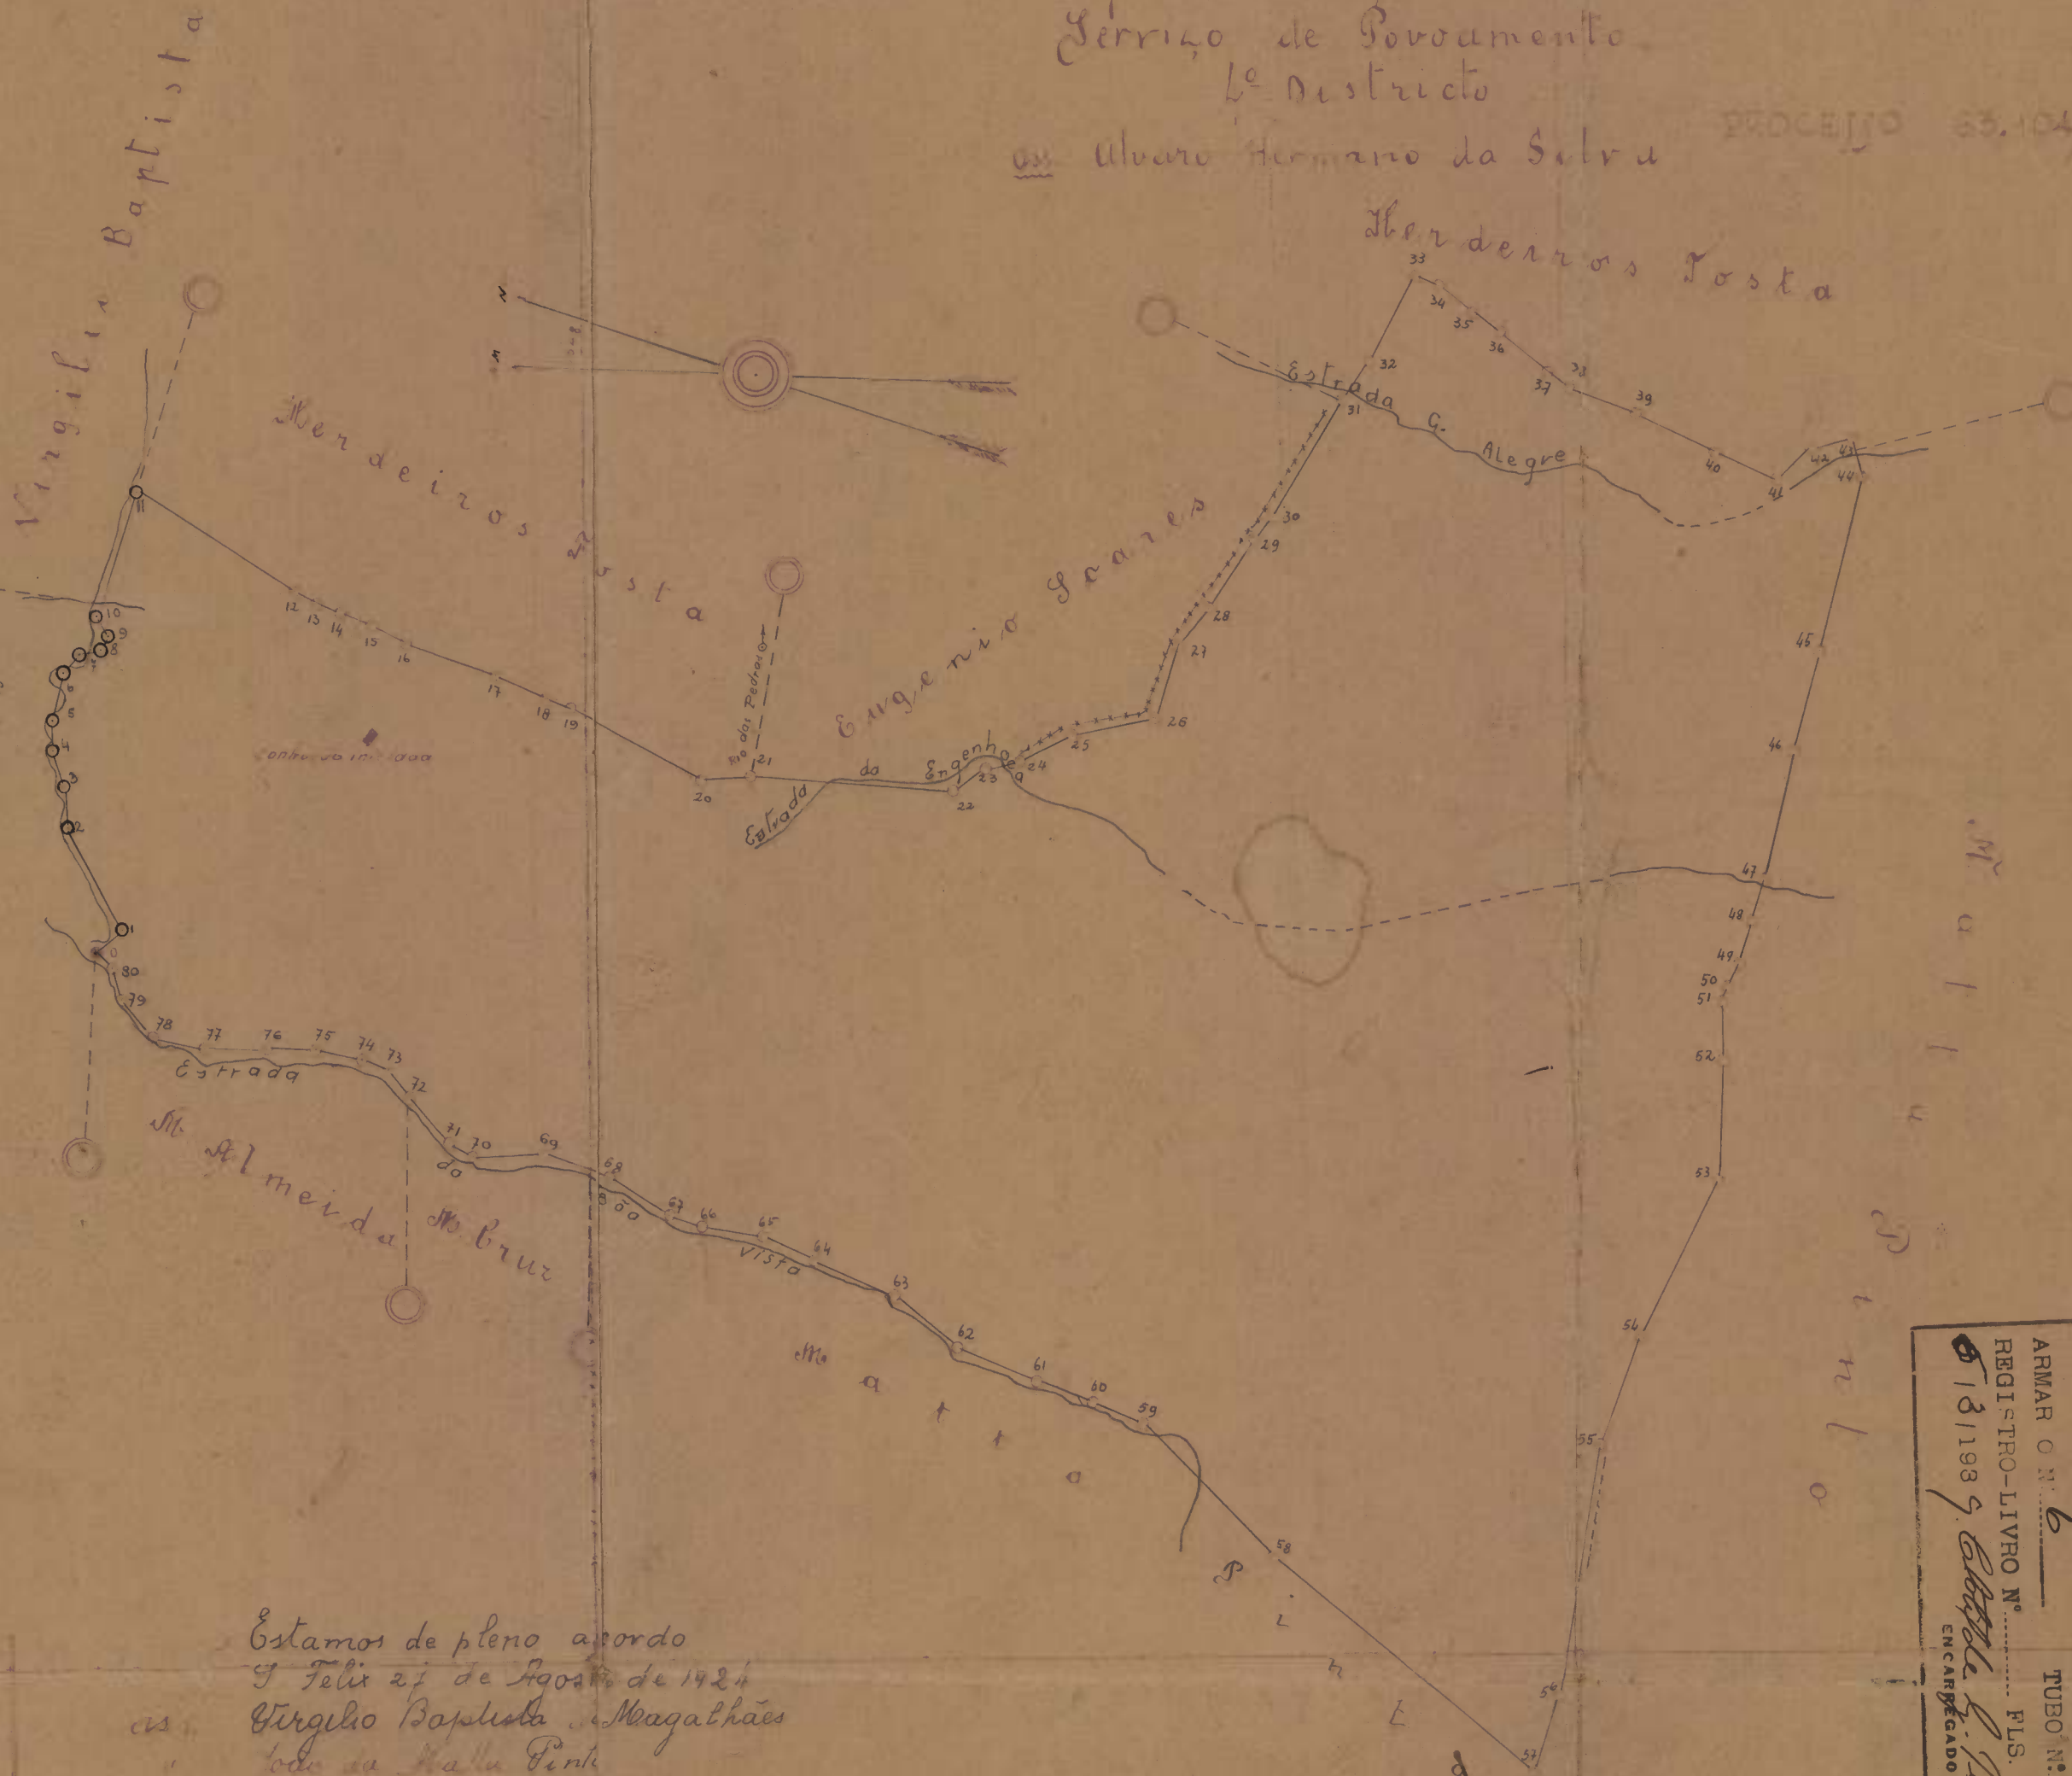

Legenda

- marco de madeira
- estacos do instrumento
- macho
- estradas e caminhos
- cerca de arame
- alagadiços
- lúbas diversas

Estamos de pleno acordo
F. Felix 27 de Agosto de 1924
Virgilio Baptista Magalhães
Vice da Malha Pinta

MAPOTHECA
DIRECTORIA DO INSTITUTO DA UNIAO
SUBDIR. DE ENGENHARIA
PLANTA N.º 34
TUBO N.º
ARMAR O N.º 6
REGISTRO-LIVRO N.º
13/1939
ENCARREGADO
F. J. Pereira