

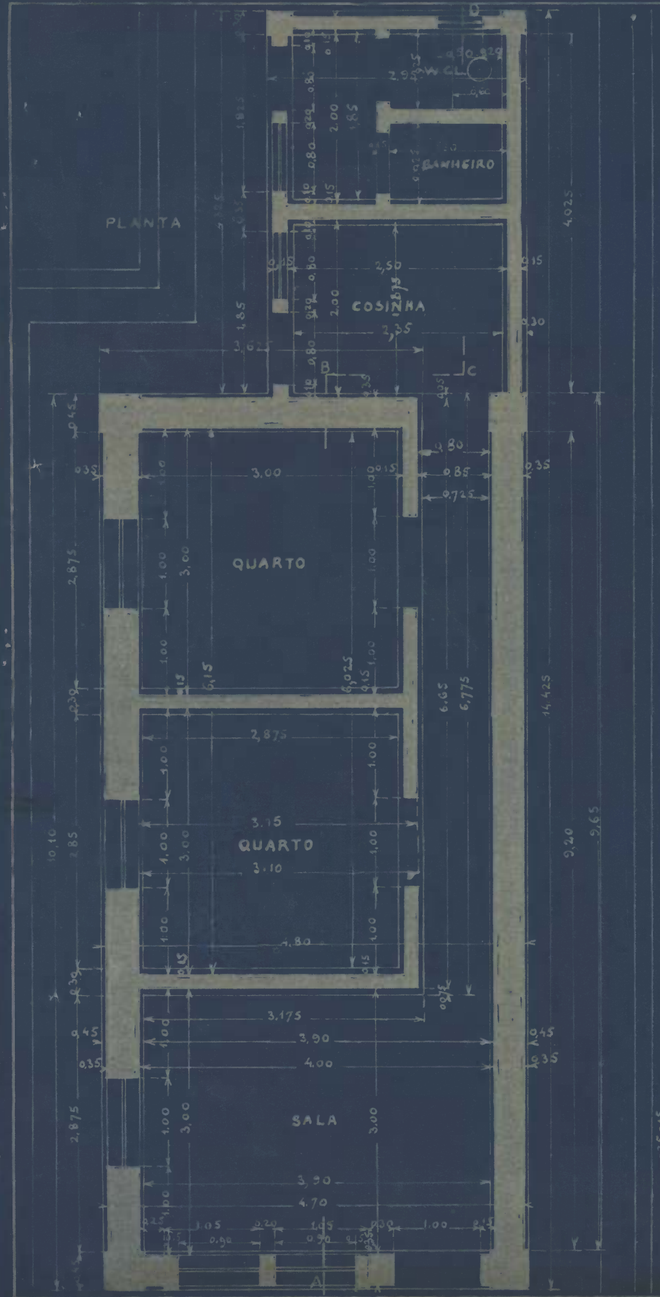



ELEVAÇÃO DA FACHADA

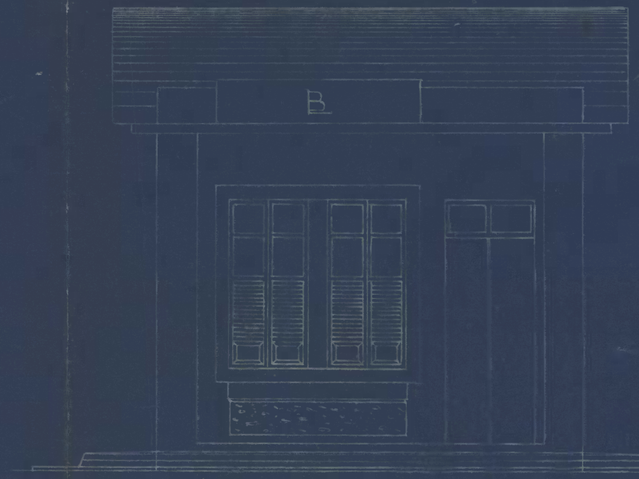

CORTE TRANSVERSAL E.F.

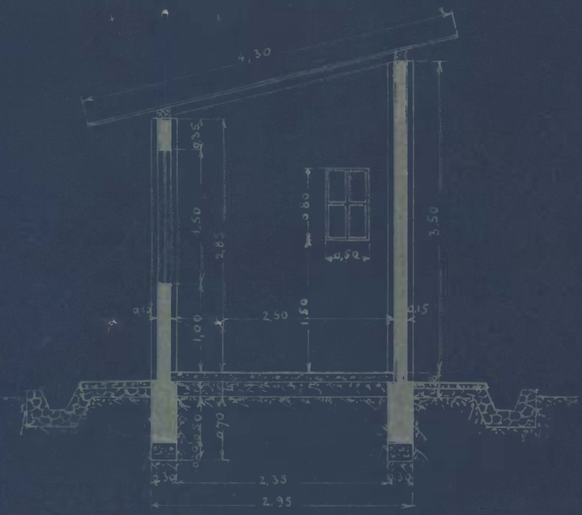

CORTE LONGITUDINAL A.B.C.D.

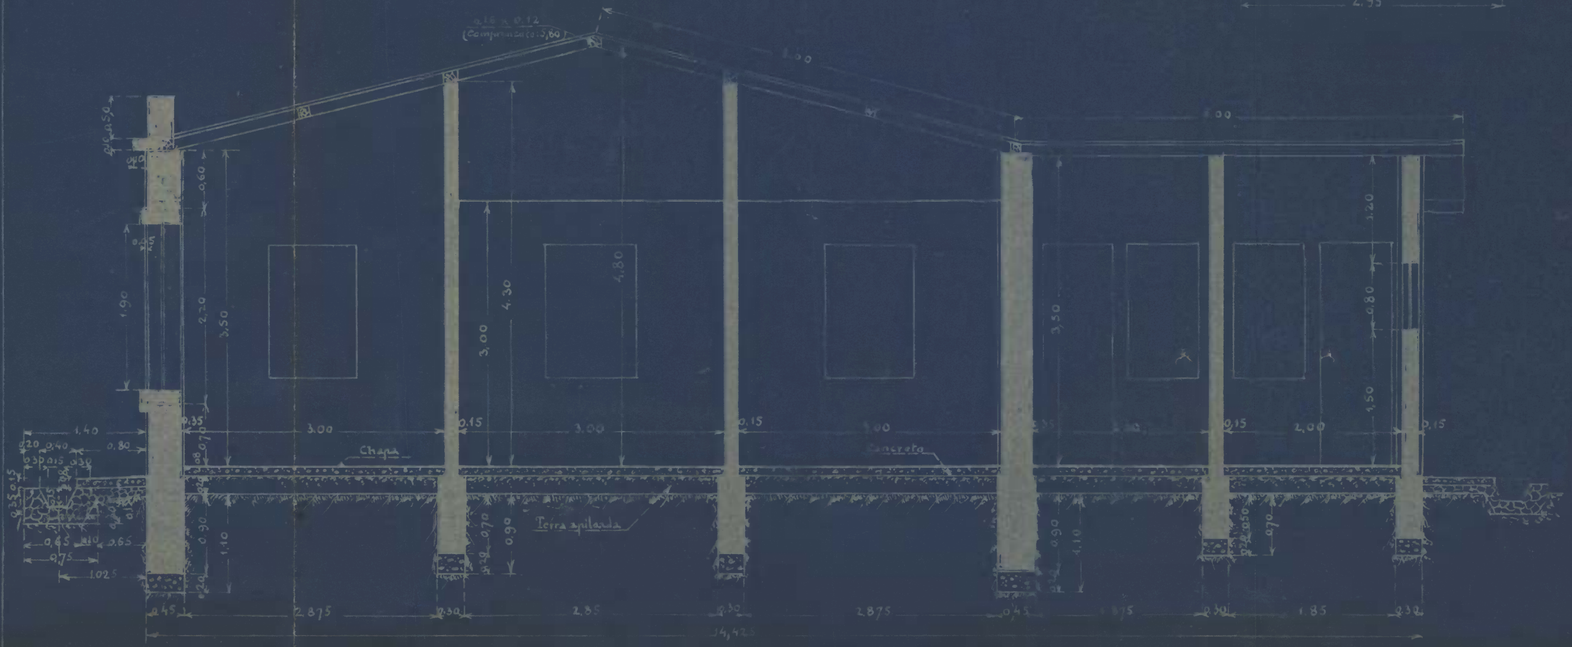

V.F.F.L.B.

LINHAS

CASA PARA FEITOR
NO PATEO DA ESTAÇÃO DE CALÇADA

ESC. 1:50

BAHIA 30-4-36

VISTO:

APPROVD: