

Nº 114 - ARMº 6.
TELA 5-TUBO 13 - ARMº 2.

Arquivo
30 sub. 12

Bahia, 18 de Setembro 1922
Lydio Campos
Engenheiro Civil.


Planta
dos terrenos de marinha
ocupados pelas dependencias
das casas n^os 9 e 11, sitas
a Avenida Luiz Targuinio,
pertencentes ao Sr^o José Pinto
Rodrigues da Costa

Estado
da Bahia

Escala 1:200

Bahia, 18 de Setembro 1922

Lydio Campos
Engenheiro Civil

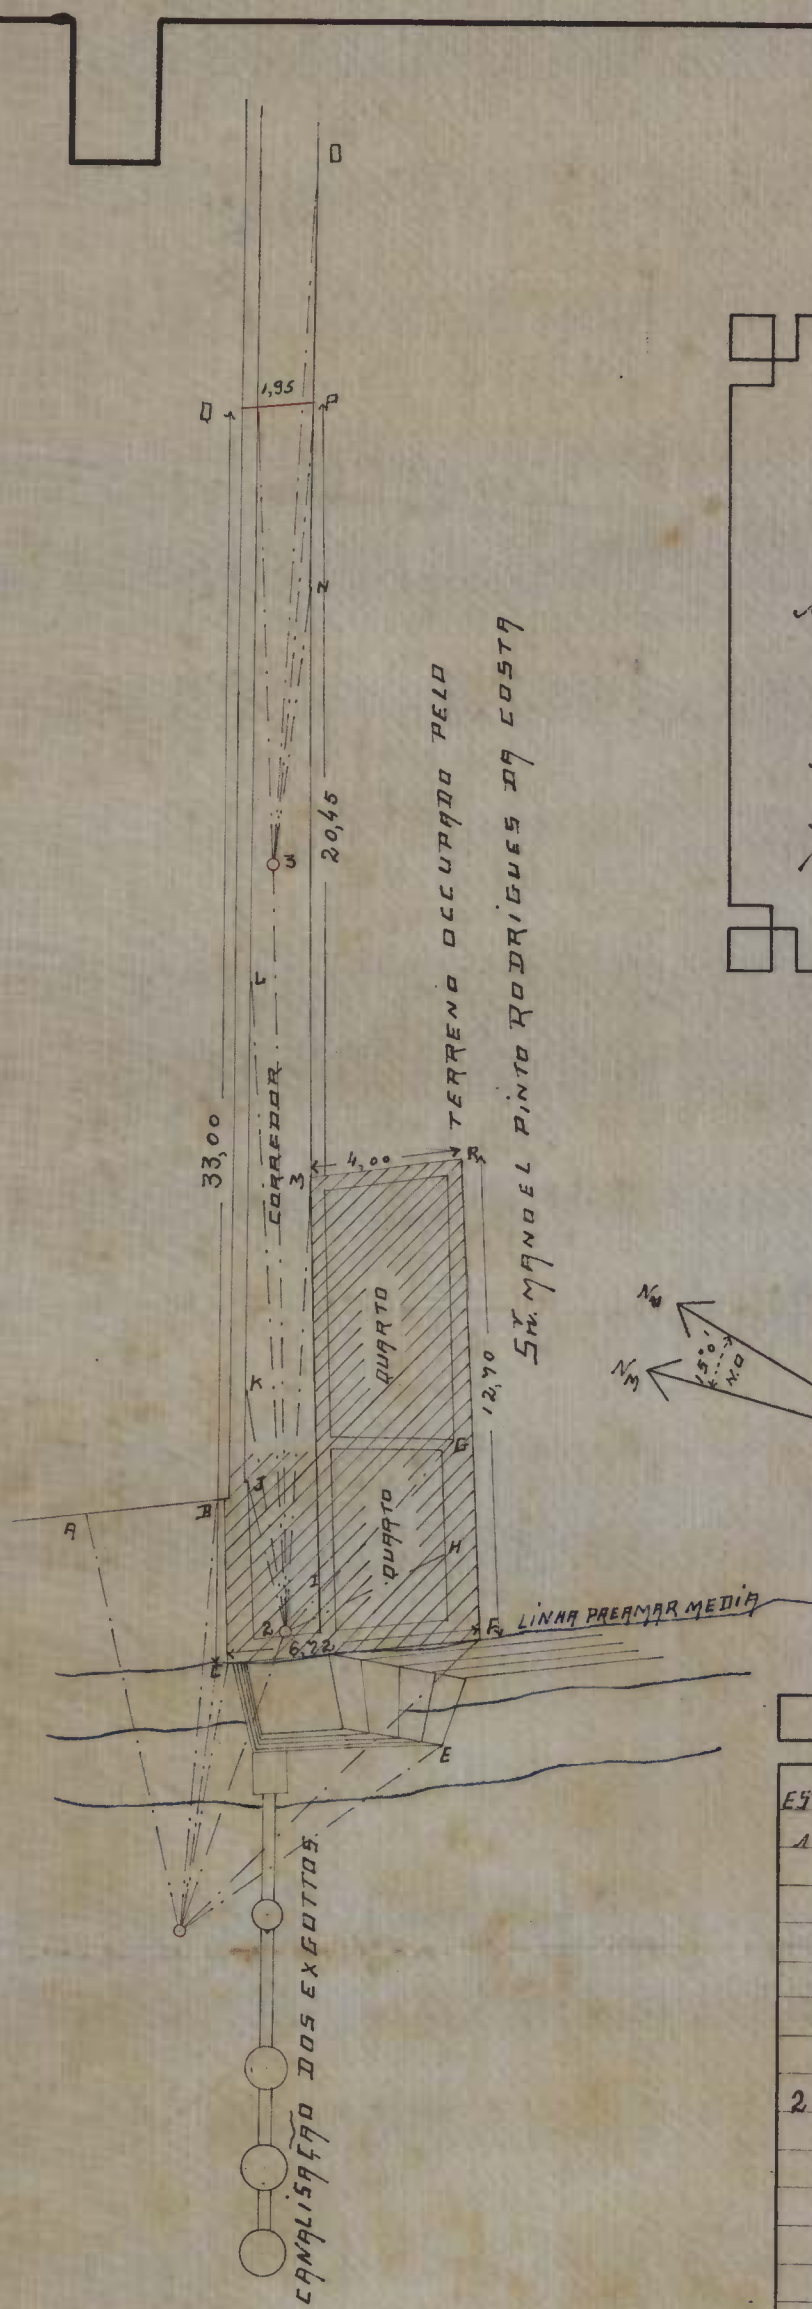

CADERNETA DO LEVANTAMENTO				OBSERVAÇÕES
EST.	Pontos Visados	ALZIMUTHS	DISTÂNCIAS	
1		16° 5' SE	8,36	
A	327° 49'	61° 45' NE	11,34	
B	346° 54'	81° 0' NE	14,48	
C	350° 44'	84° 30' NE	7,17	
D	3° 15'	83° 30' E	5,08	
E	35° 13'	51° 55' E	8,50	
F	26° 22'	59° 15' E	11,12	
2	339° 40'	67° 15' NE	20,32	
G	2° 30'	92° 30' E	6,39	
H	44° 16'	44° 55' E	4,78	
I	18° 0'	74° 30' SE	1,60	
J	327° 0'	54° 0' NE	4,06	
K	331° 30'	59° 15' NE	6,62	
L	332° 30'	64° 45' NE	17,20	
M	343° 02'	71° 0' NE	12,00	
3				
N	9° 10'	77° 45' NE	7,26	
O	5° 0'	73° 30' NE	18,96	
P	63° 4'	75° 0' NE	12,22	
Q	359° 35'	68° 0' NE	12,03	