



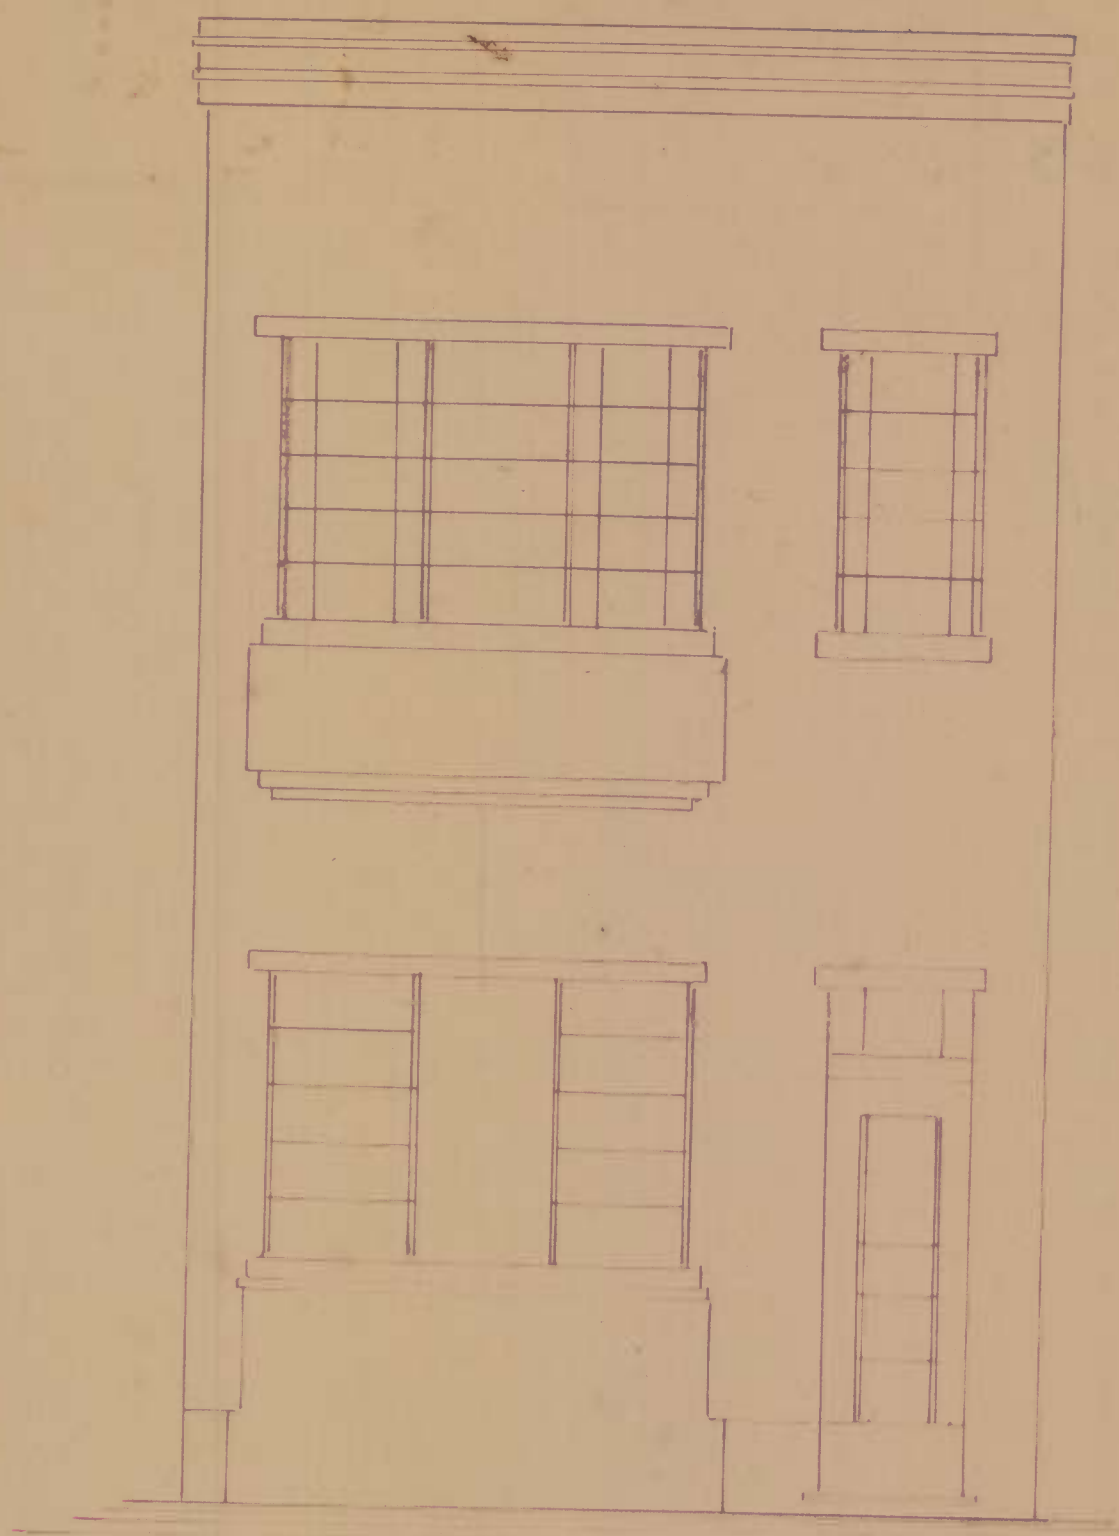


CASA DA ADMINISTRAÇÃO  
DA  
MATERNIDADE ~

FACHADA PRINCIPAL Esc 1/50

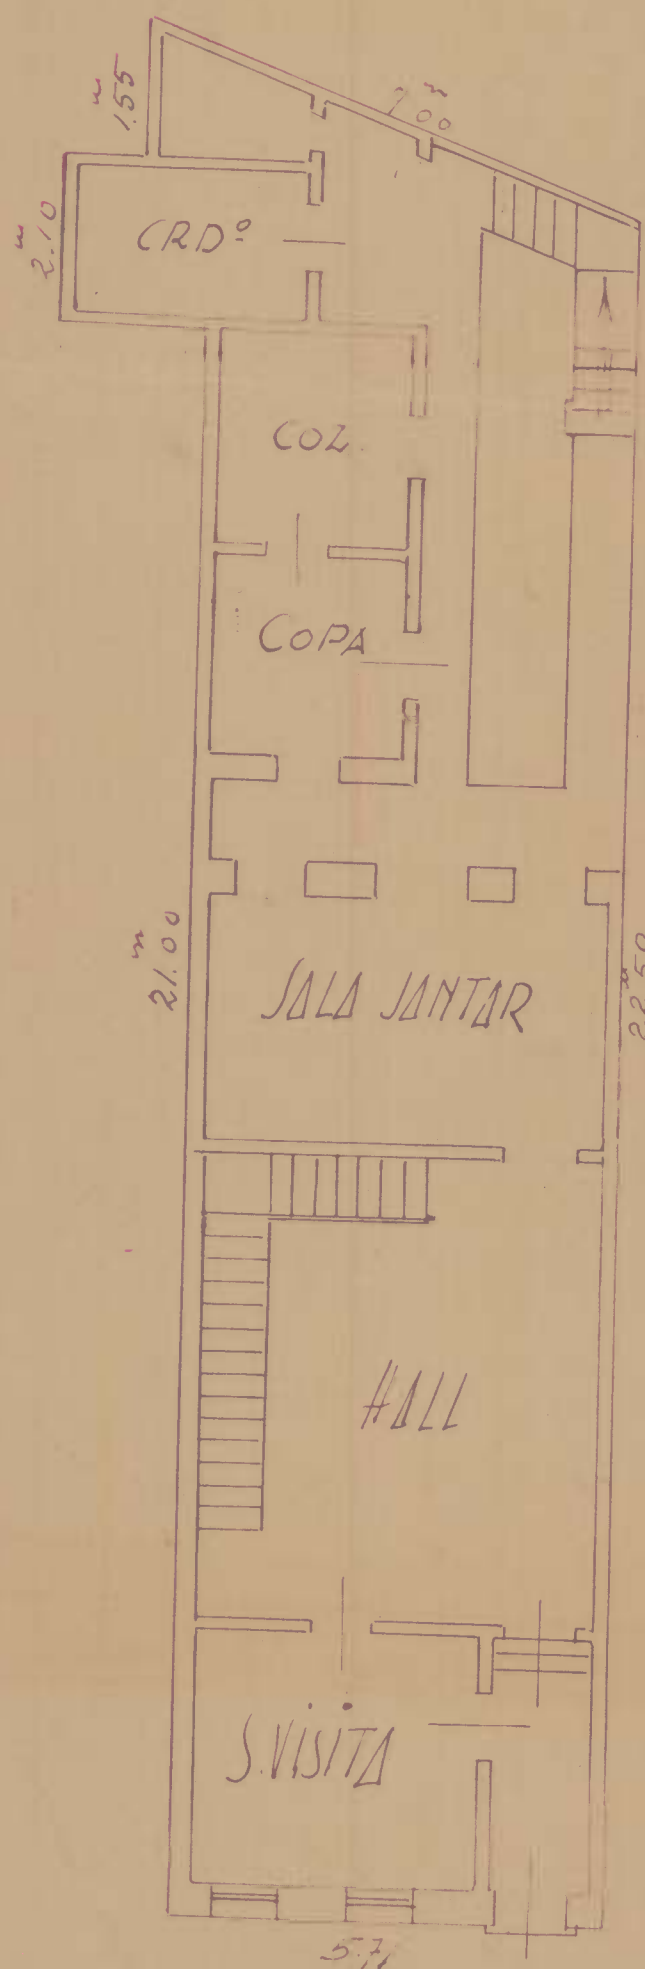

ANDAR TERREO

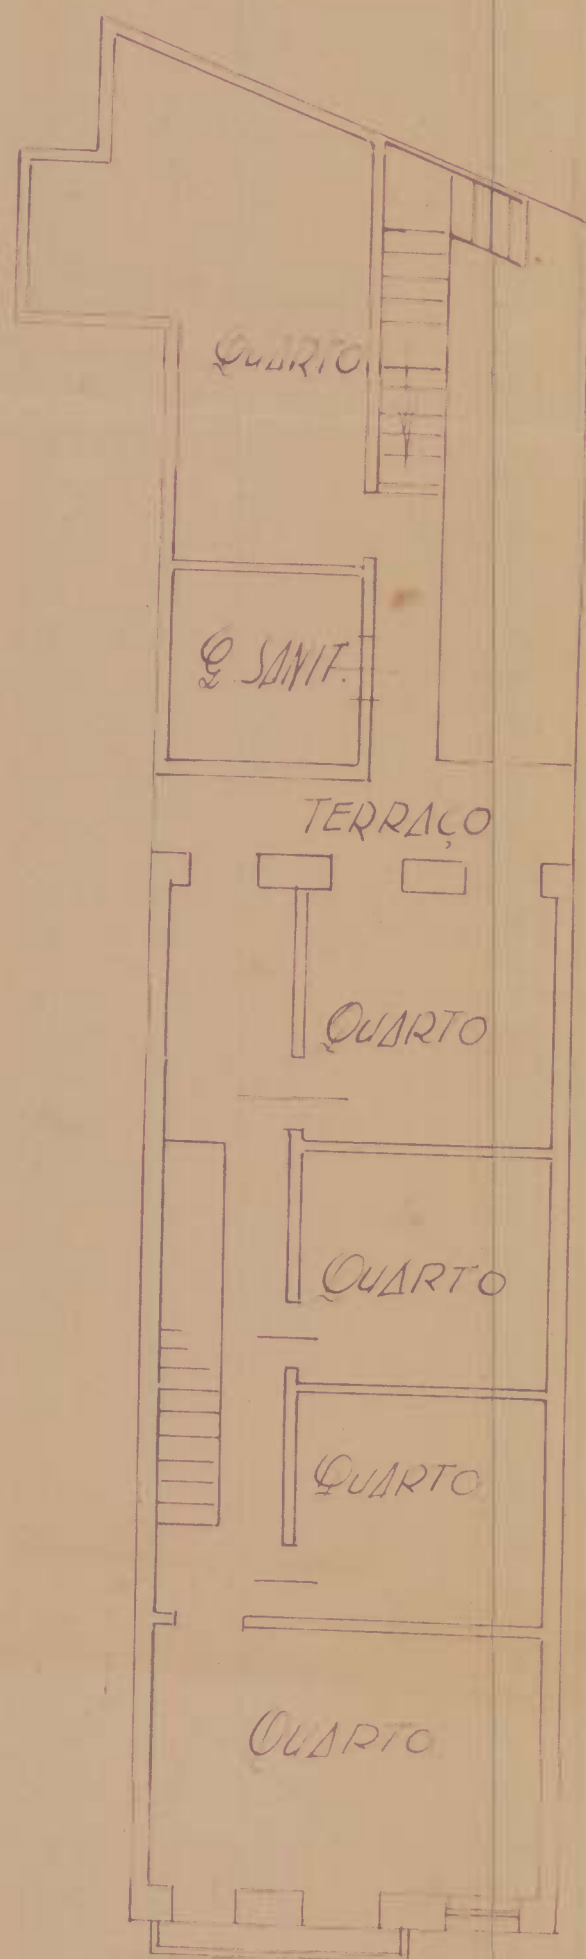

PRIMEIRO ANDAR

ESCALA 1/100