




PAVIMENTO SUPERIOR

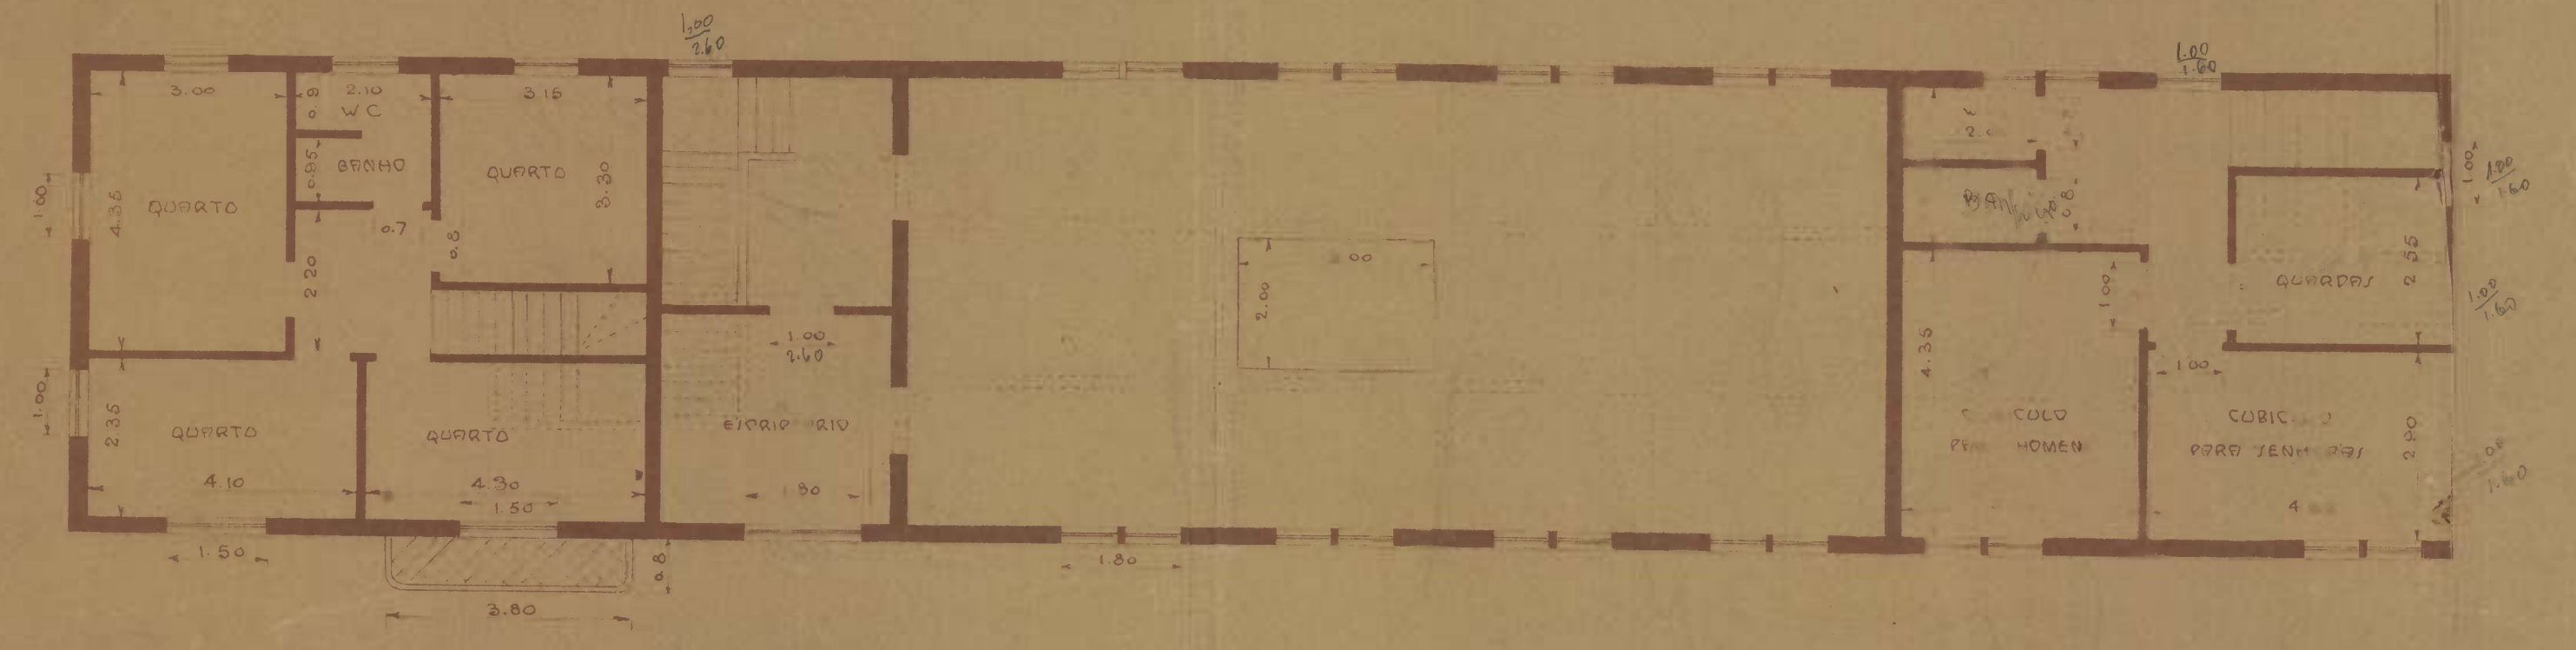


PAVIMENTO TERREO

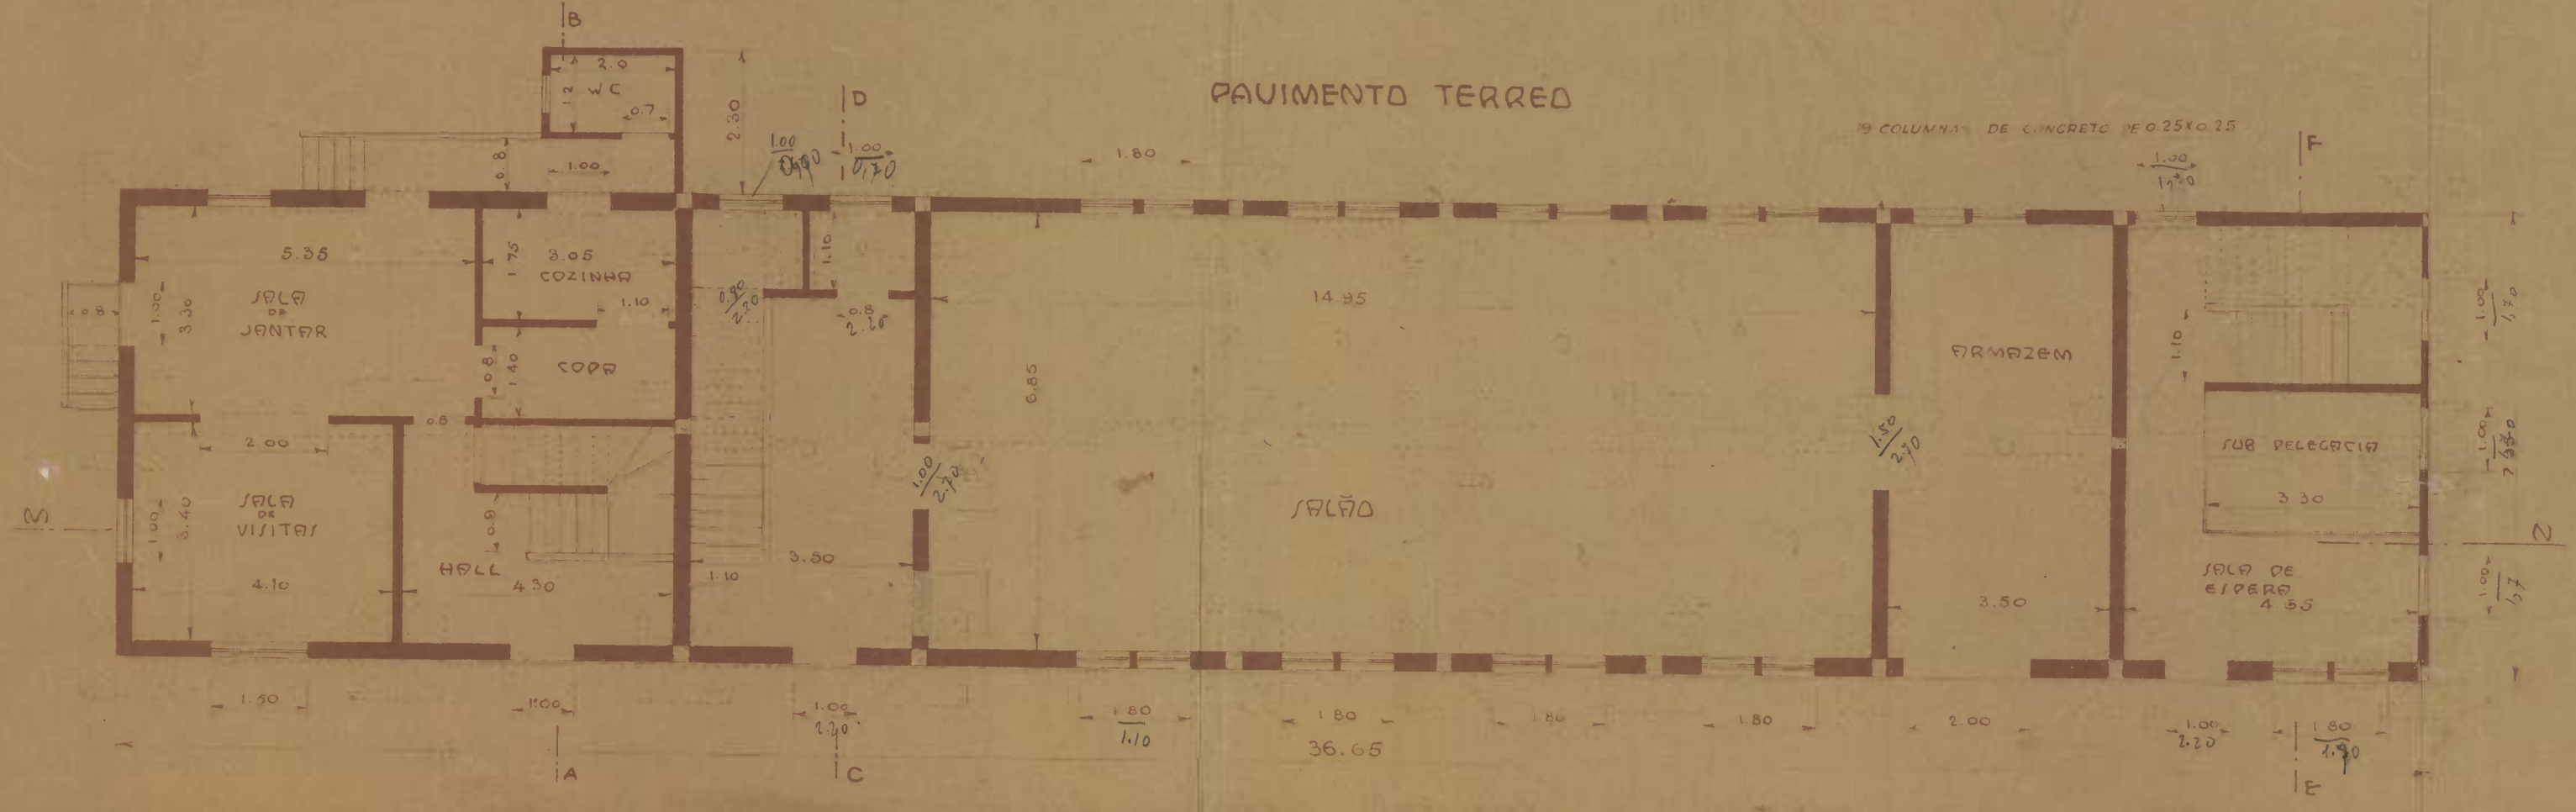

CORTE REZ DO CHÃO

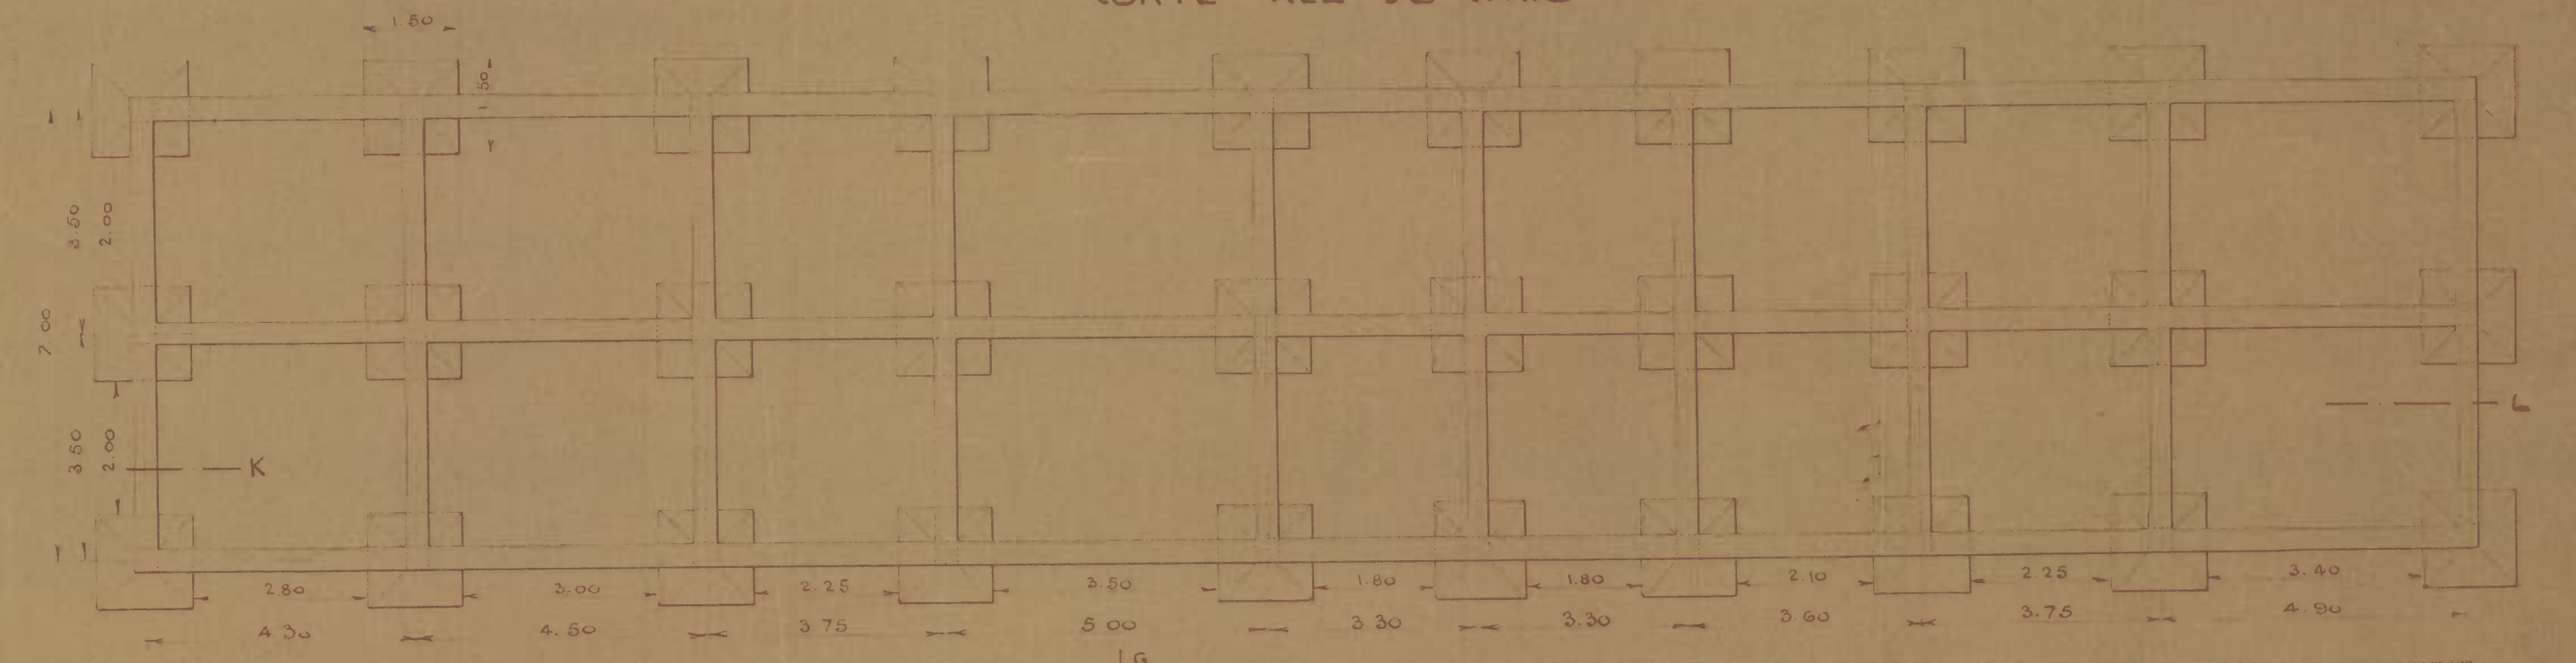

CORTE K-L

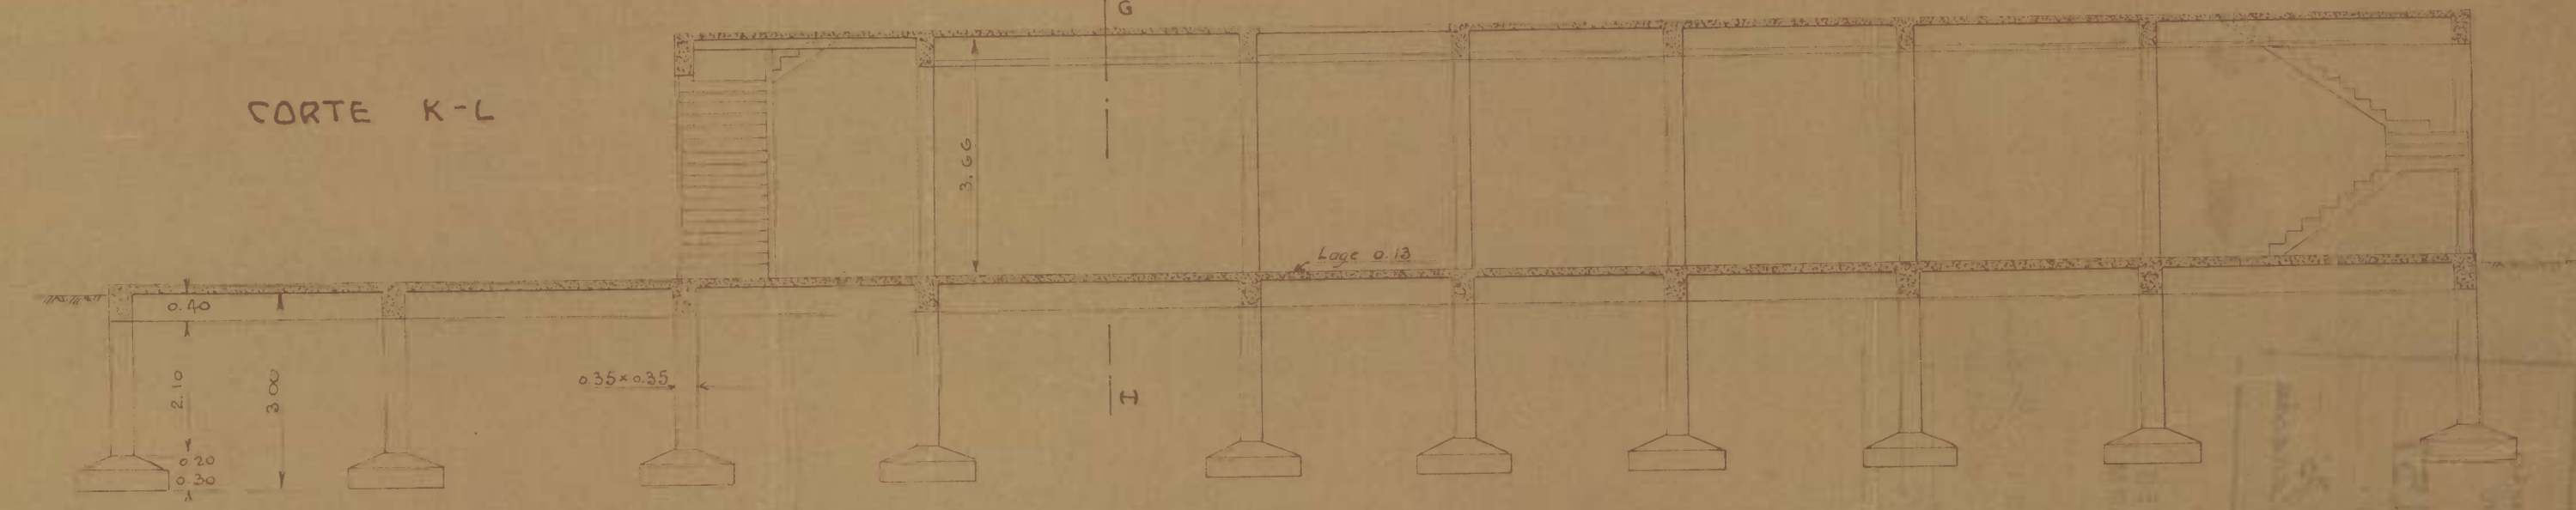

CORTE H-G

