

29/1/92 20.000 23.941 29/1/92

TESOURO NACIONAL
DIRETORIA DO DOMÍNIO DA UNIÃO
DIVISÃO DE CADASTRO E REGISTO
SECÇÃO DE DESENHO
Copiado por Jose Gomes Aguiar
em 12 de Abril de 1943
Processo n.º 597-9-934
Conferido Francisco L. Monteiro
Chefe


Proc. 597-9/31

7 - ARMº 4
VEG. 6 - TUBO 25 - ARMº 2

Processo Nº 597-9-934

2º Tenente J. Vinhaes

VISTO
Coz. J. Vinhaes
Substituto do Chefe da Divisao

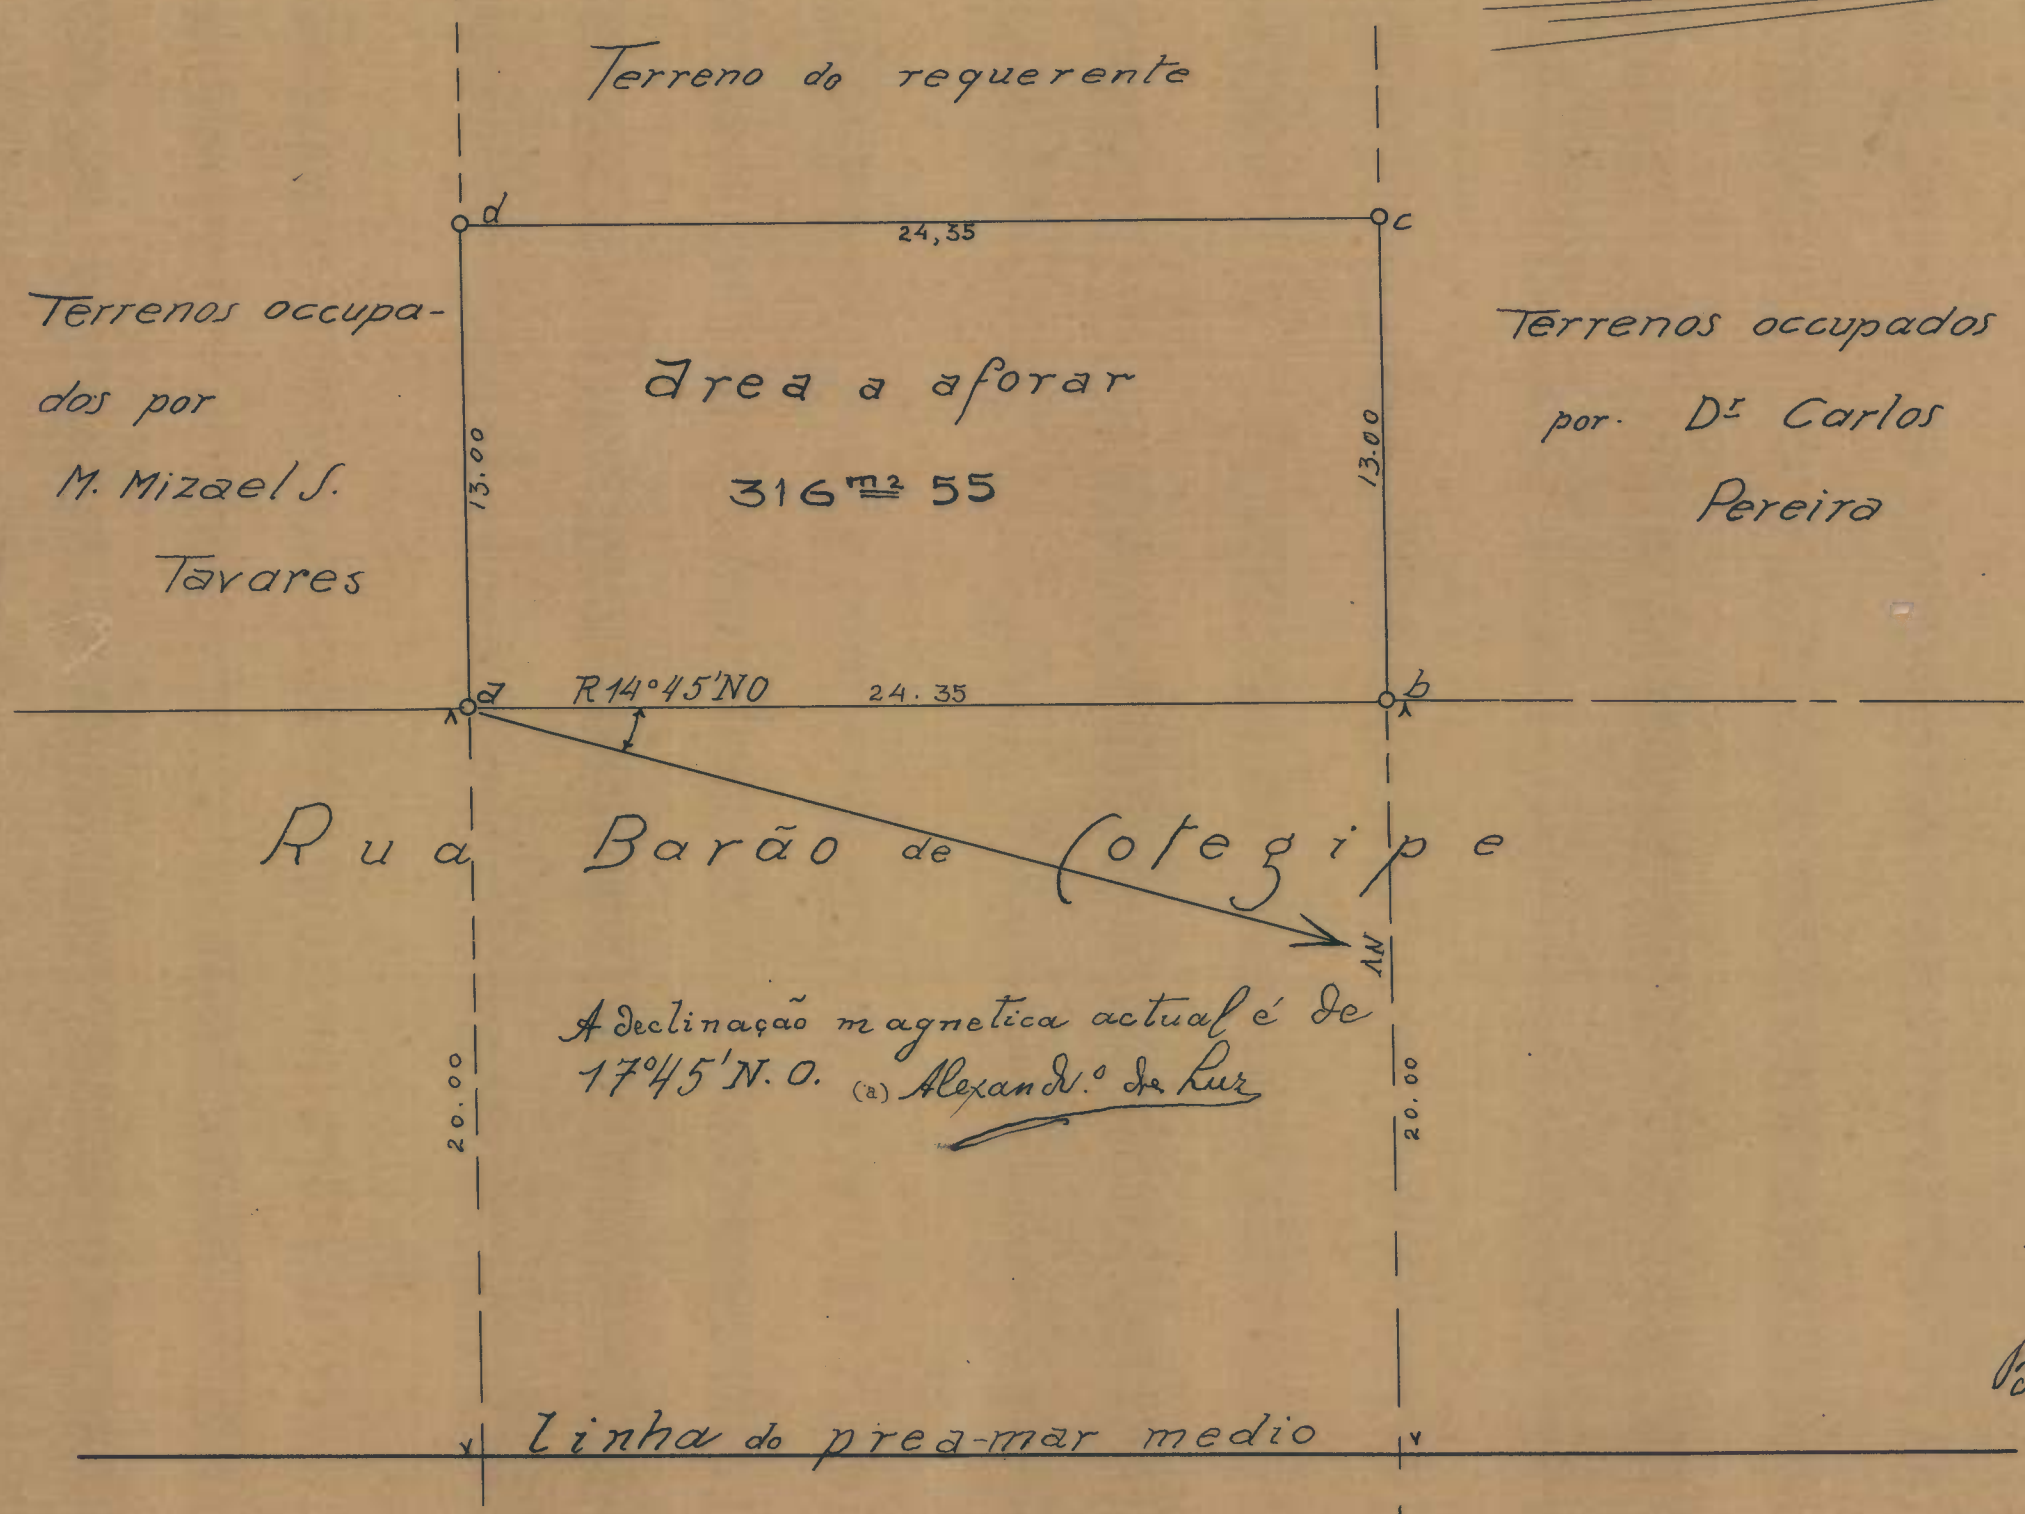

Panta de terreno de marinha situ-
ado a Rua Barão de Cotequipe em
Ilhéos, occupado e pretendido
por aforamento pela Sra Elci-
dia Motta Amado

Escala 1:200

VISTO
PATRIMONIO NACIONAL
Sub Directoria (Technical)
Em 23 de Outubro de 1931
(a) *Chefe de cadastro de dominio*
SUB DIRECTOR intam

Bahia 28 Dezembro 1925

Declinação
15° 43' 17"

(a) *Jose M. N. Vinhaes*
REIS 500 REIS REIS 500 REIS
Engº Militar

O ORIGINAL DESTA CÓPIA, FOI POR MIM, INUTILIZADO, EM VIRTUDE DE SEU PÉSSIMO ESTADO DE CONSERVAÇÃO

Francisco L. Monteiro
Chefe da Secção de Desenho