


*Visto  
Ten. Ant. Carneiro*

# PLANTA


DO

# FORTE JEQUITAIA


(ESTADO ACTUAL)

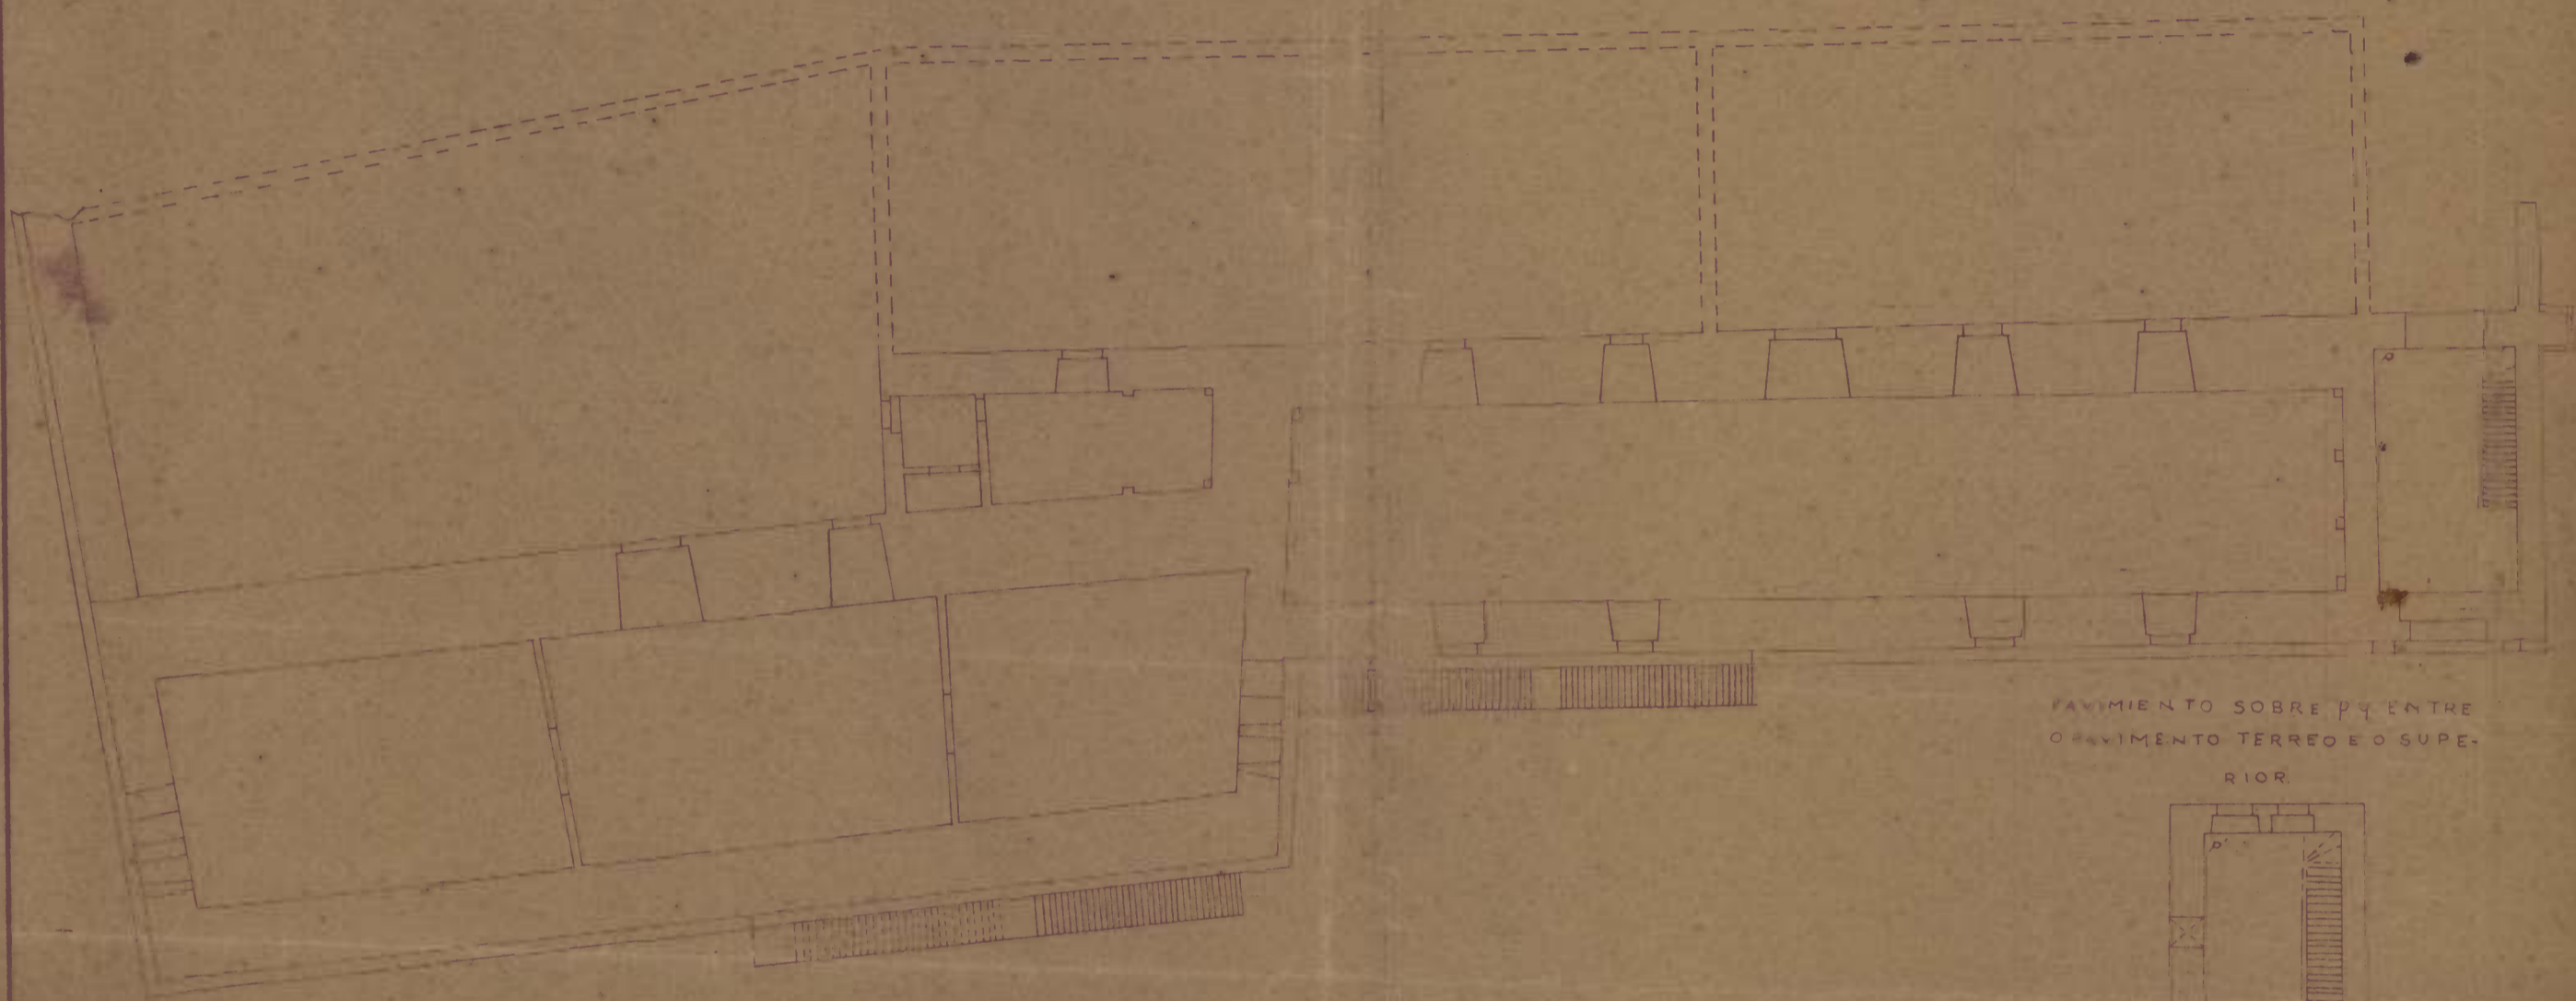

PAVIMENTO SOBRE PAREDE ENTRE  
O PAVIMENTO TERREO E O SUPERIOR

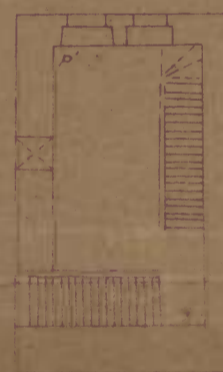

PAVIMENTO SUPERIOR

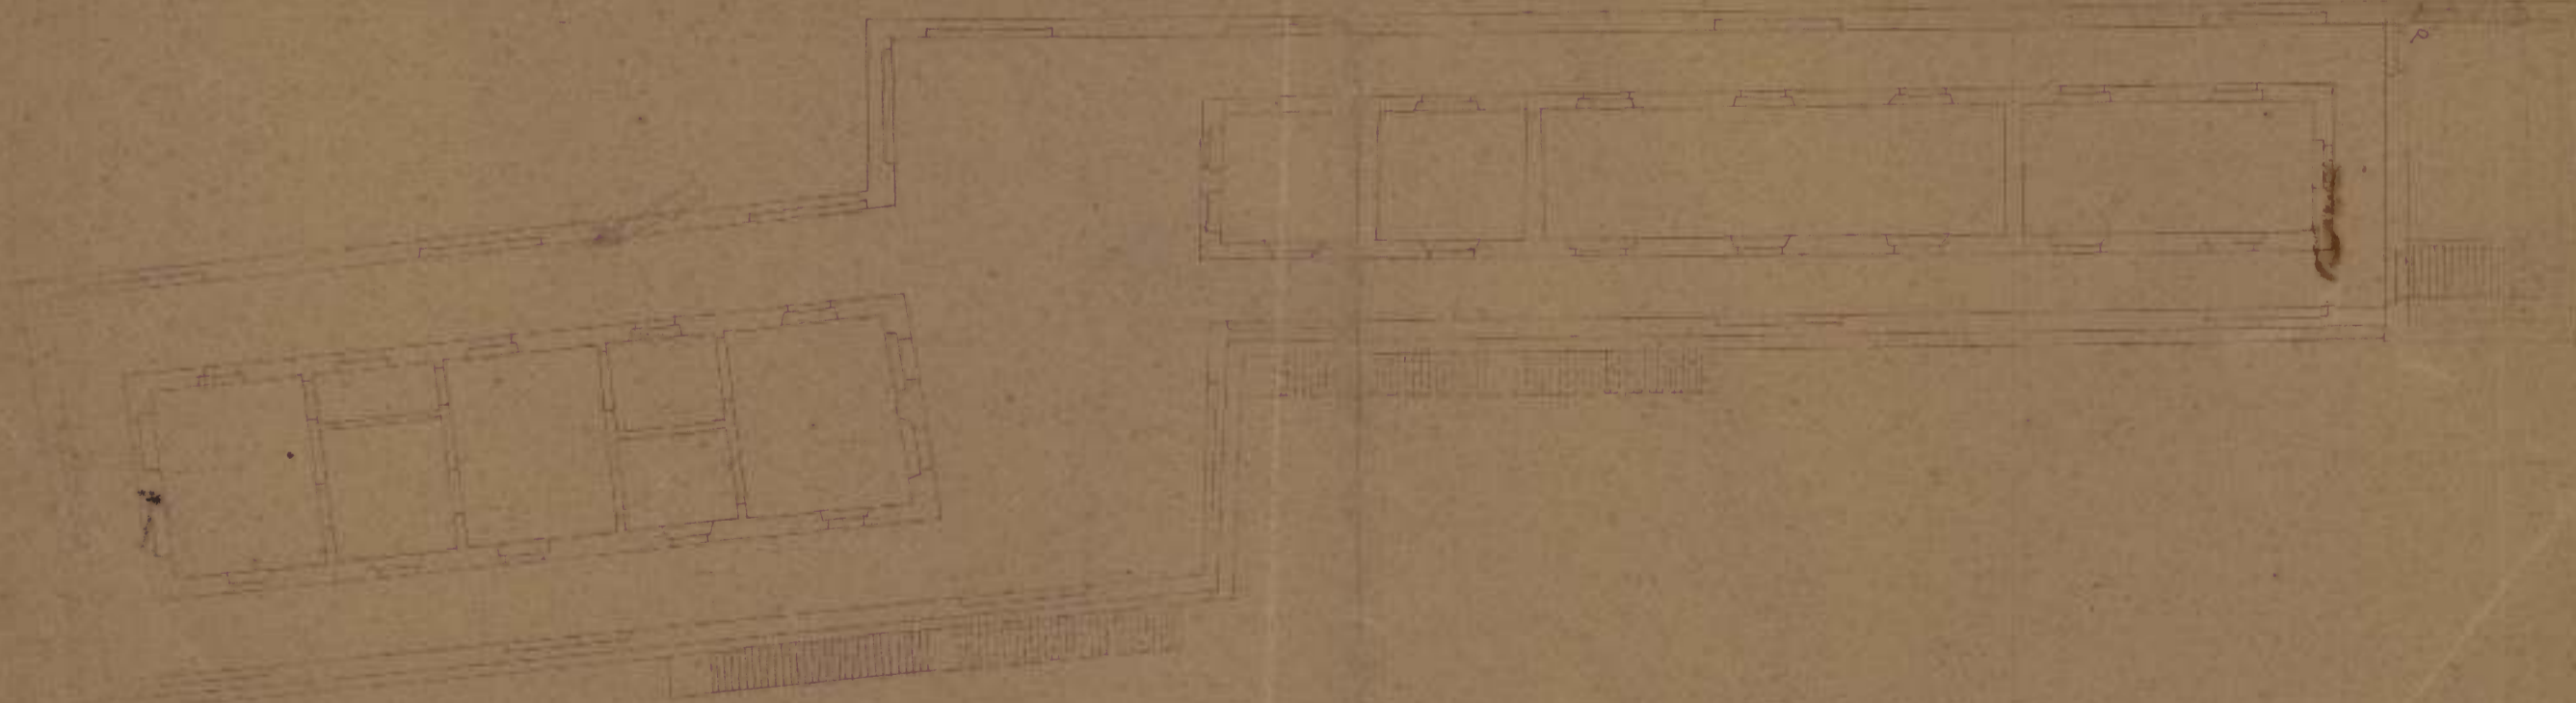

ESCALA

