


PLANTA N.º 140 - ARM.º 6
(OZALID)


PLANTA

Edifício da Alfandega da Bahia

TESOURO NACIONAL
 DIRETORIA DO DOMÍNIO DA UNIÃO
 DIVISÃO DE CADASTRO E REGISTO
SECÇÃO DE DESENHO
 Copiado por *José Gomes Moreira*
 em 22 de Dezembro de 1943
 Processo n.º
 Confere *Francisco Lyrio Monteiro*
 Chefe

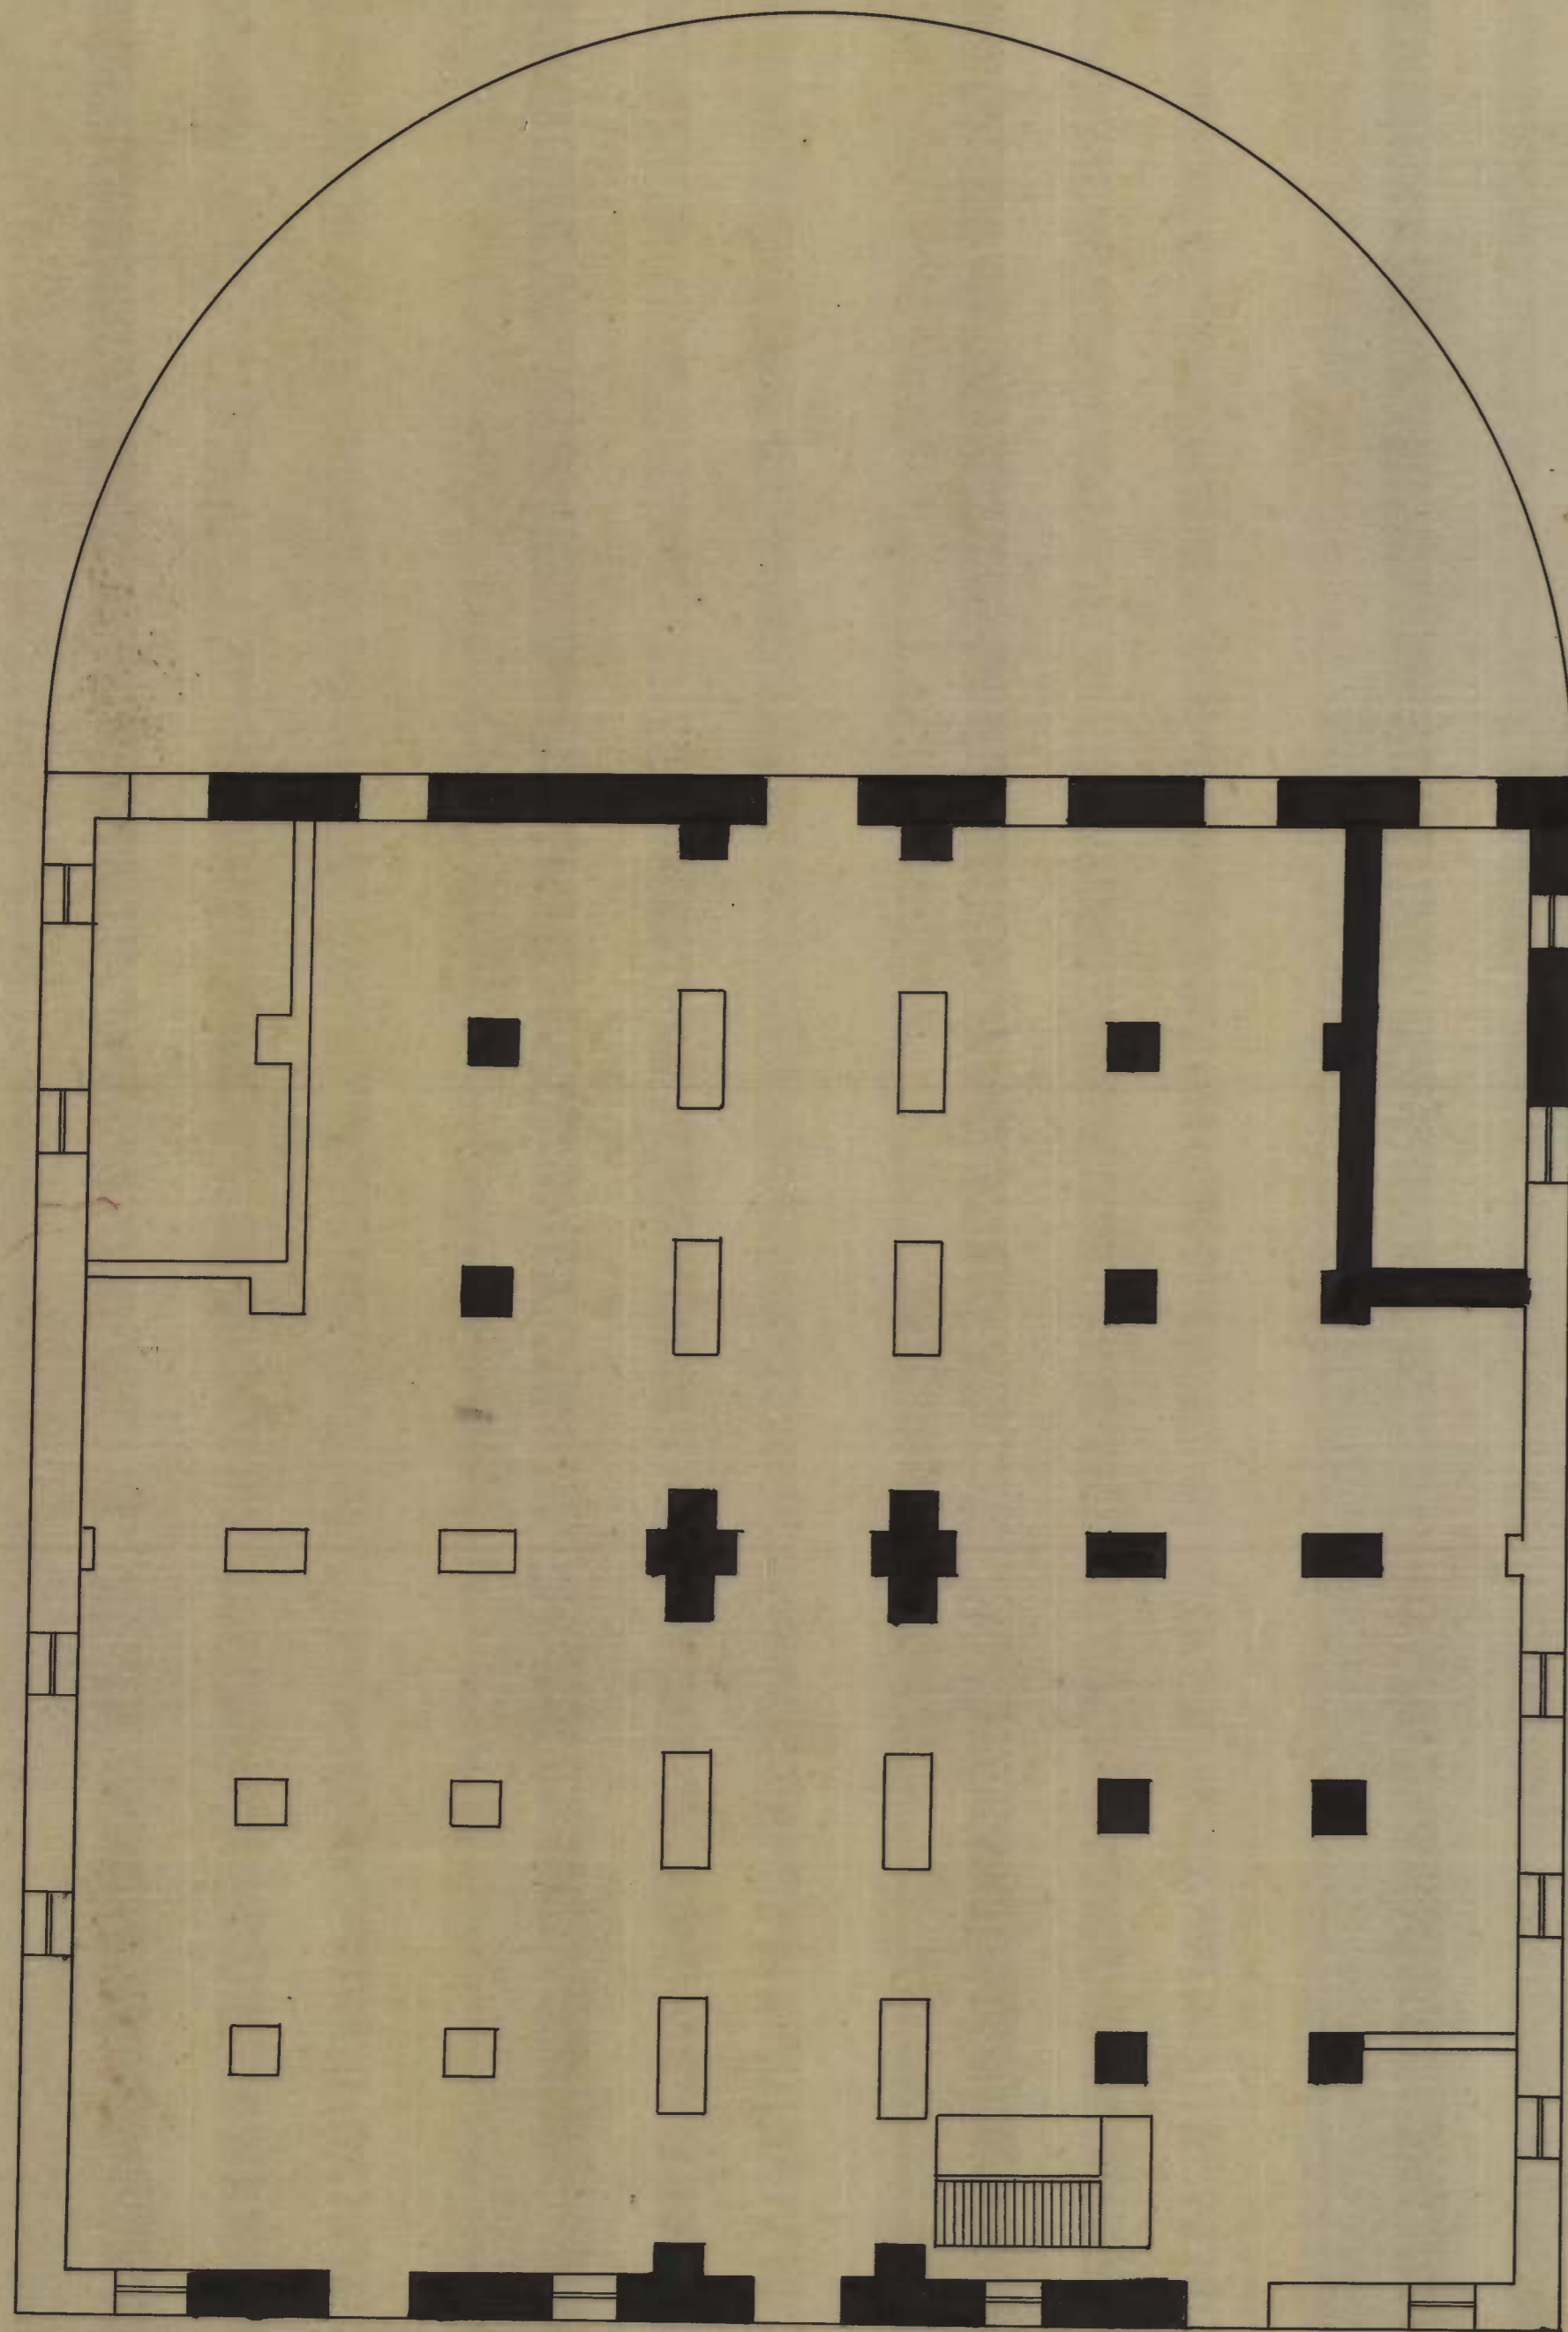

Pavim.º TERREO

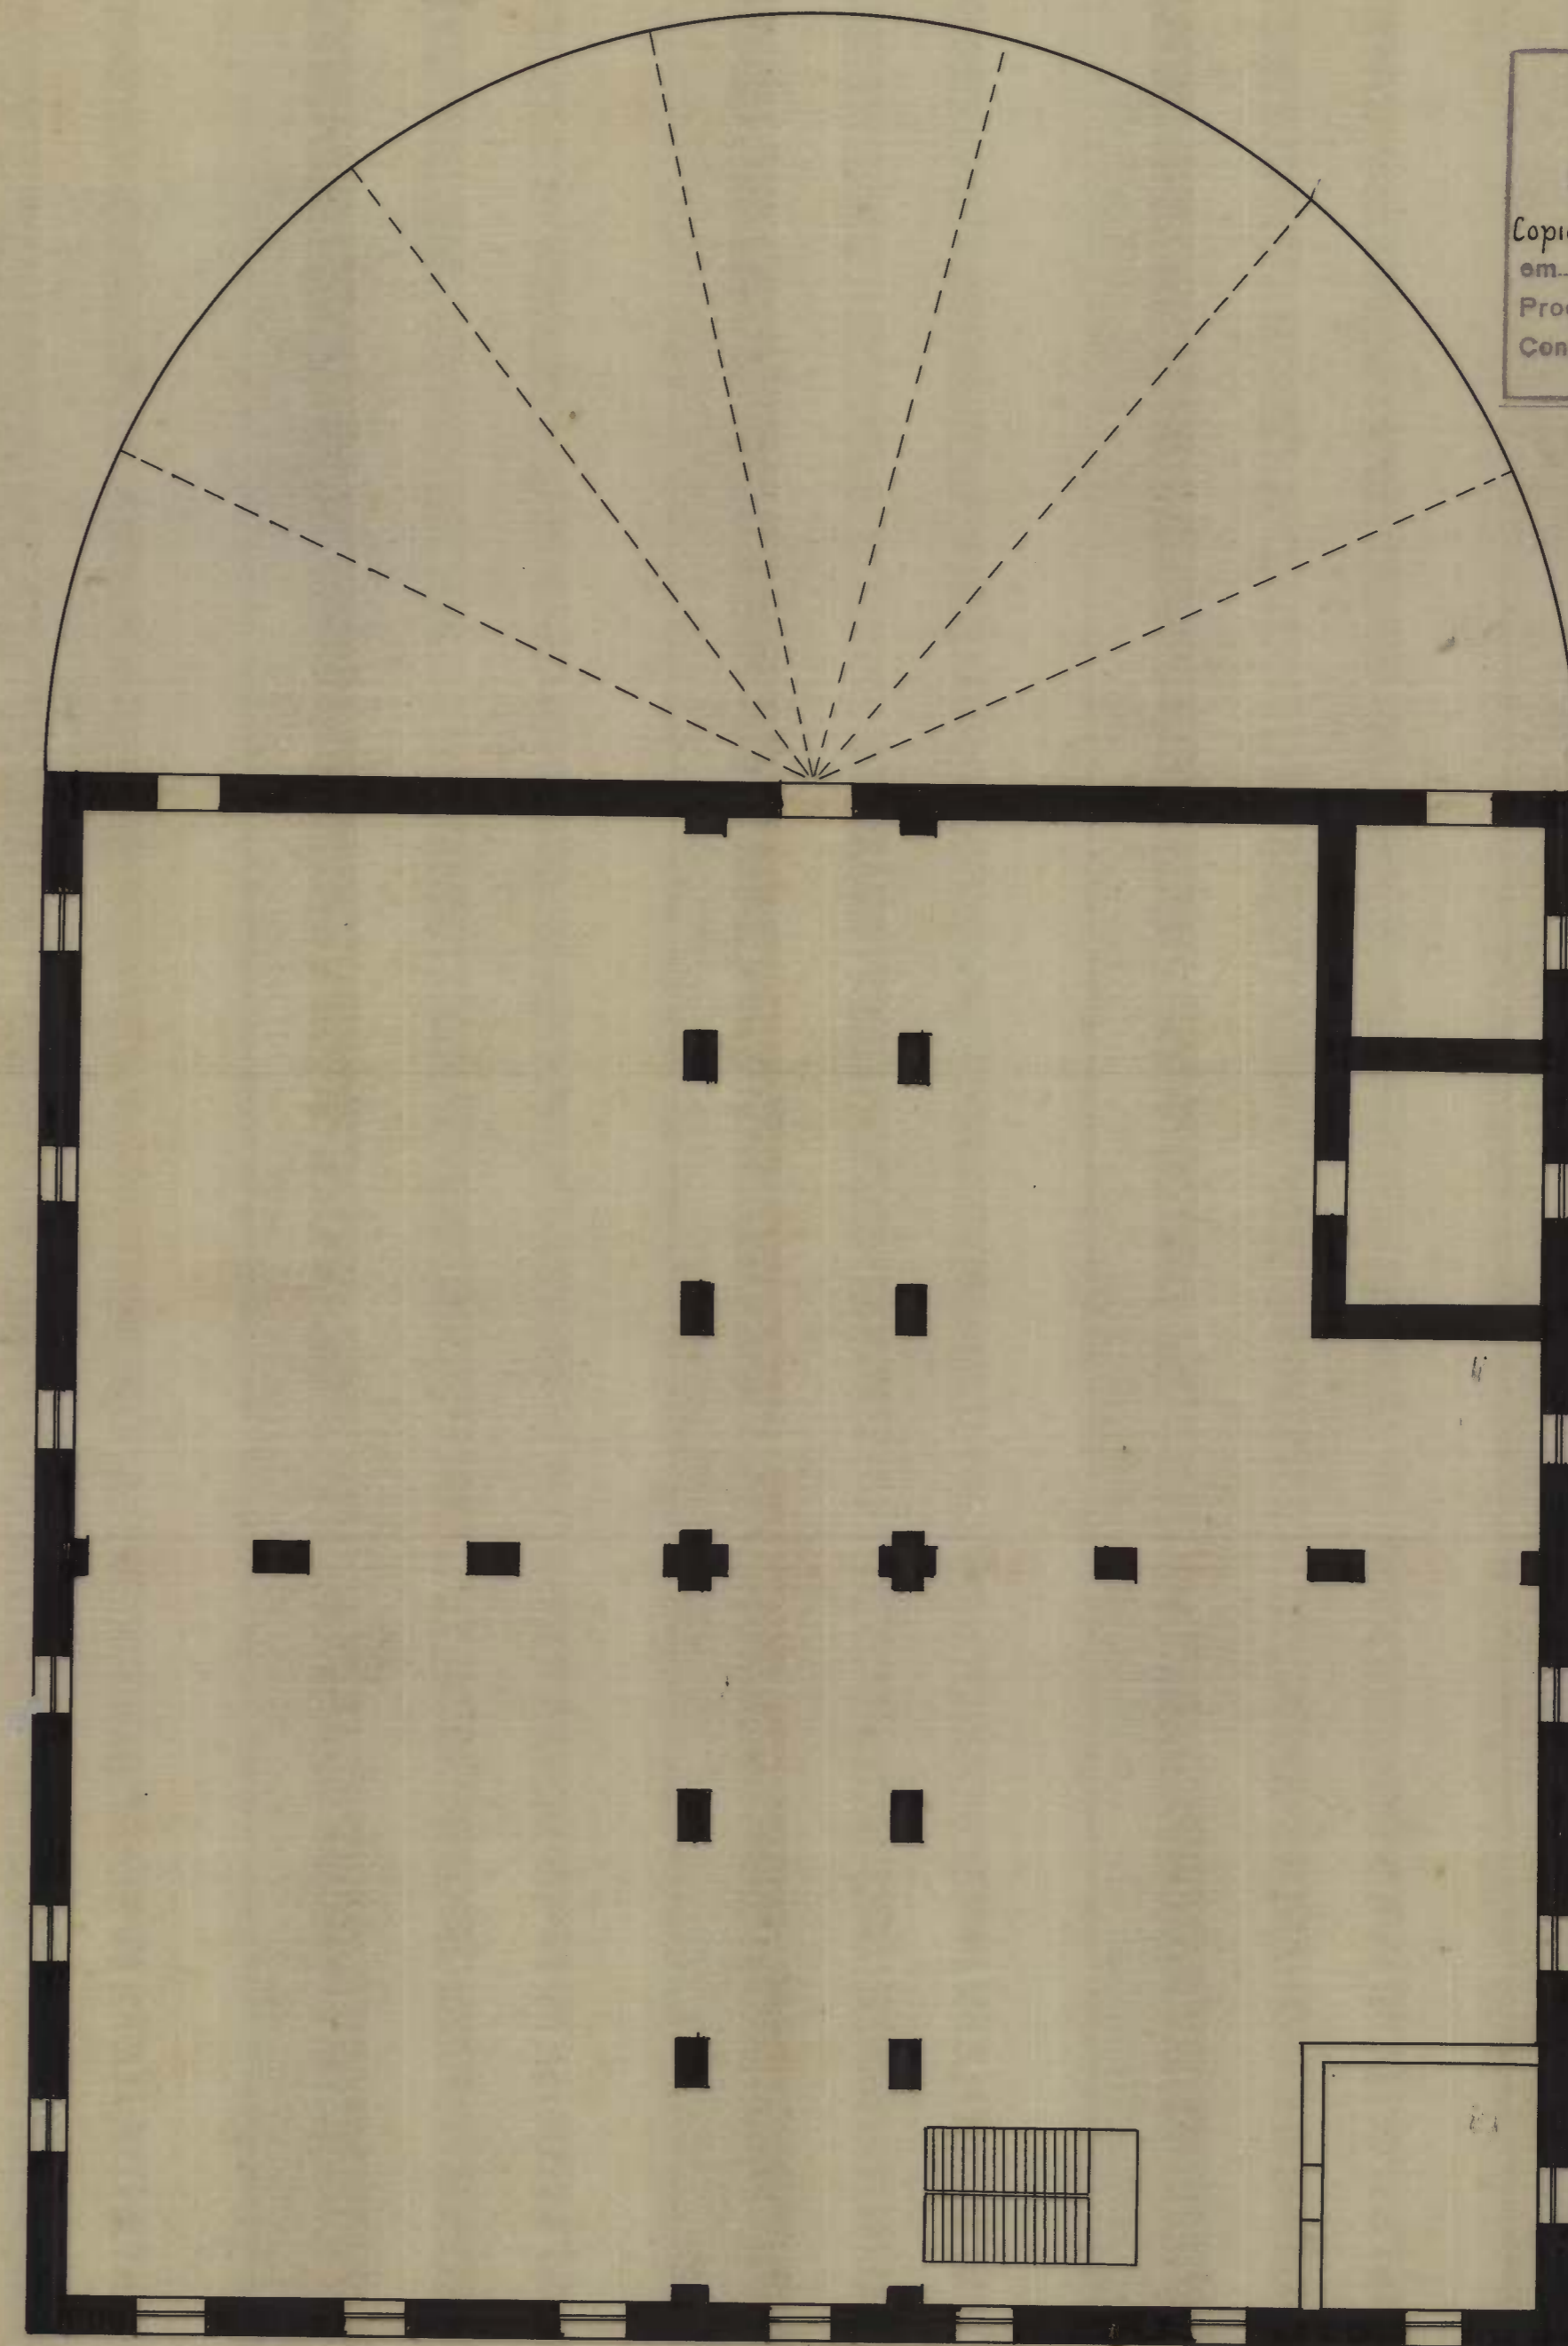

1º ANDAR

ESCALA = 1:200

VISTO
Américo Sodré Filho
 CHEFE DA DIVISÃO

140 ARM.º 4
 VEG 13 - TUBO 35 - ARM.º 2

(a) *Alvares da Silva*
 Des. C.º 9º