
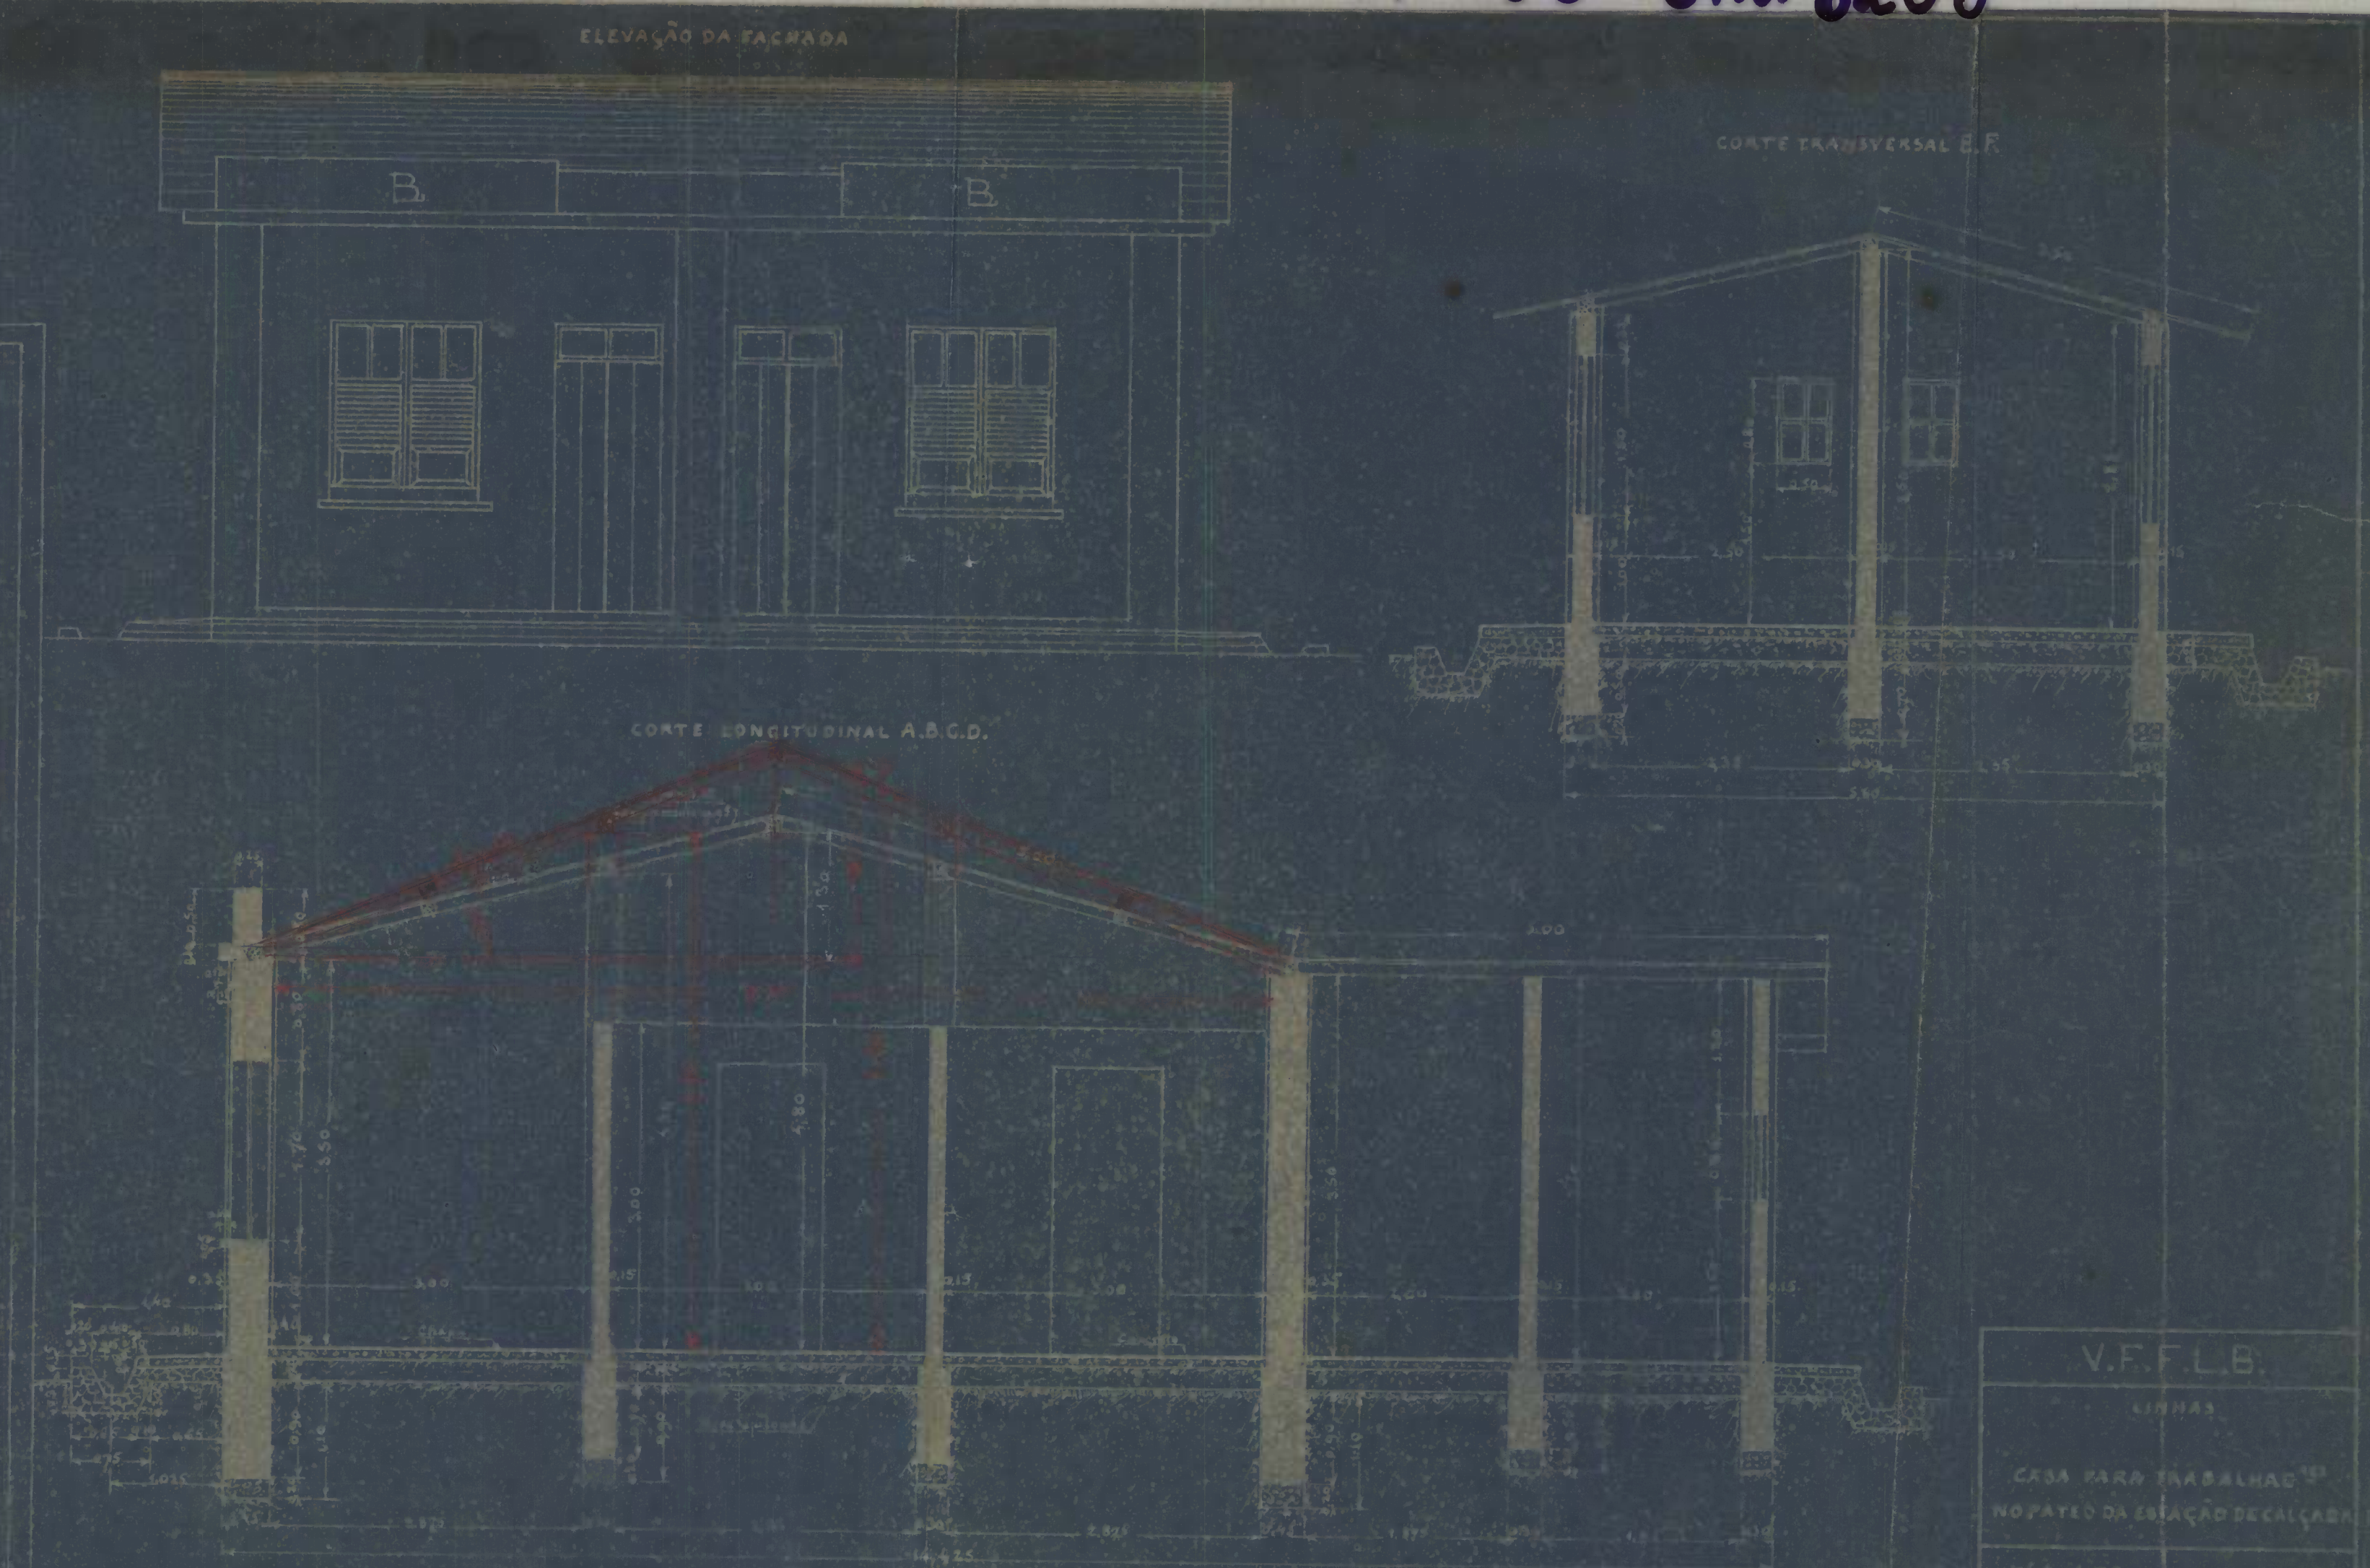


PLAN 1-23-4-36

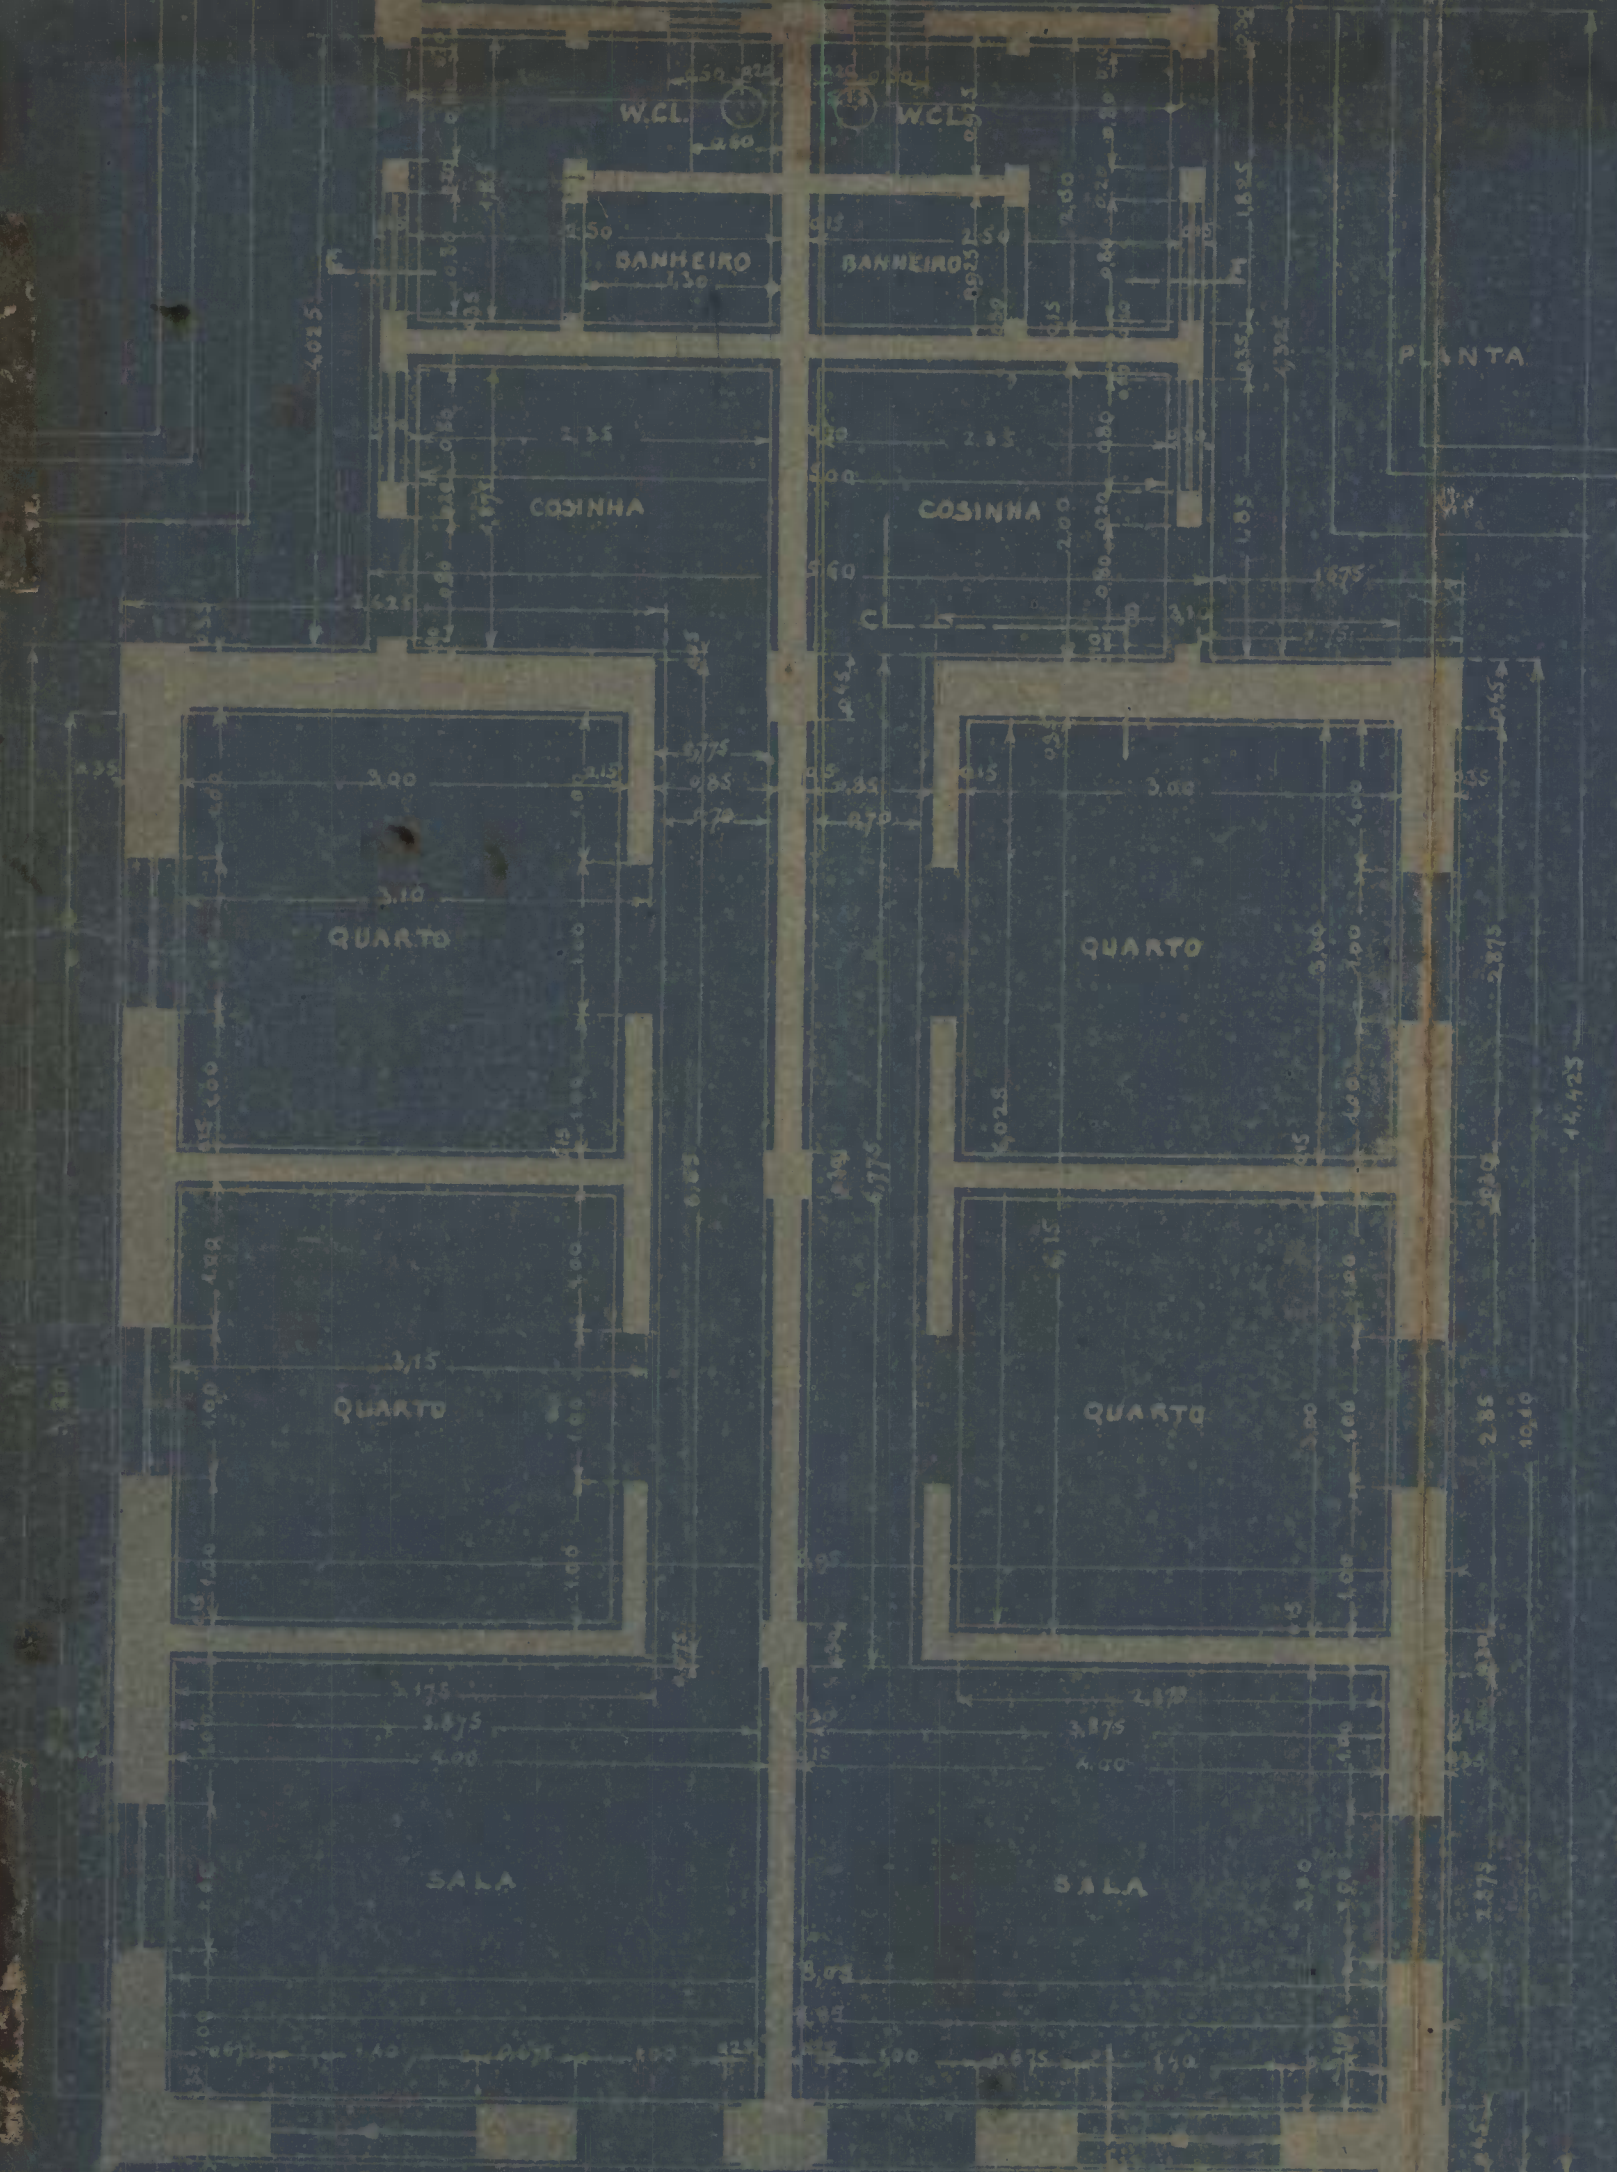

VISTO:

Antônio
CHefe DAS OBRAS

APPROVO:

V.F.F.L.B.
LINHAS
CASA PARA TRABALHADOR
NO PATEO DA ESTACAO DE CALÇADA
ESC. 1:50

SUPERINTENDENTE