


SPU/RS MAP. 23 GAL. OS REG. 6150

PLANTA de SITUAÇÃO do ANTIGO PRÉDIO
dos Correio e Telegrafo NA CIDADE DA
BARRA

RUA

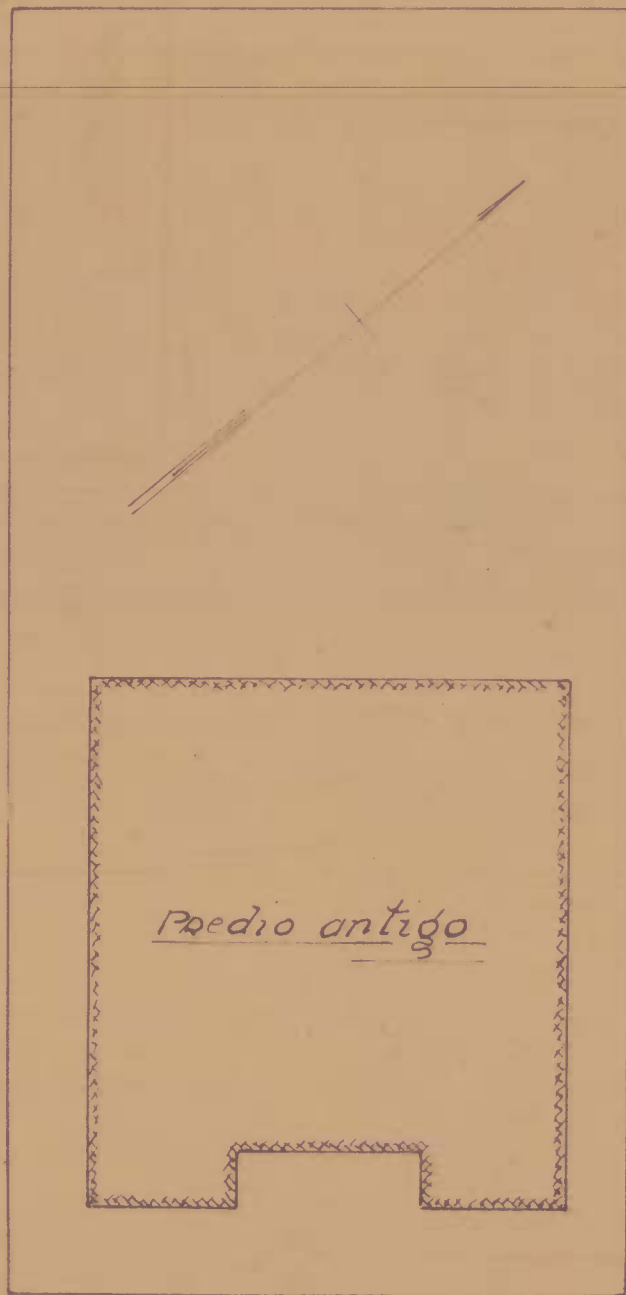

RUA

Escala 1:200

Cap. Albersweg
1914