

SPURS MAR. 23 GAV. OS REG. 61

PLANTA

DO


FORTE de S. MARIA

Escala 1/100

2º PLANO

Cost.
SERVIÇO REGIONAL DO DOMÍNIO DA UNIÃO
Em Bat. de de 1940
Antônio Augusto de F. Costa
CHEFE DO SERVIÇO

Viado
Maria Antônia de Sá
Luiz de Sá
Luiz de Sá

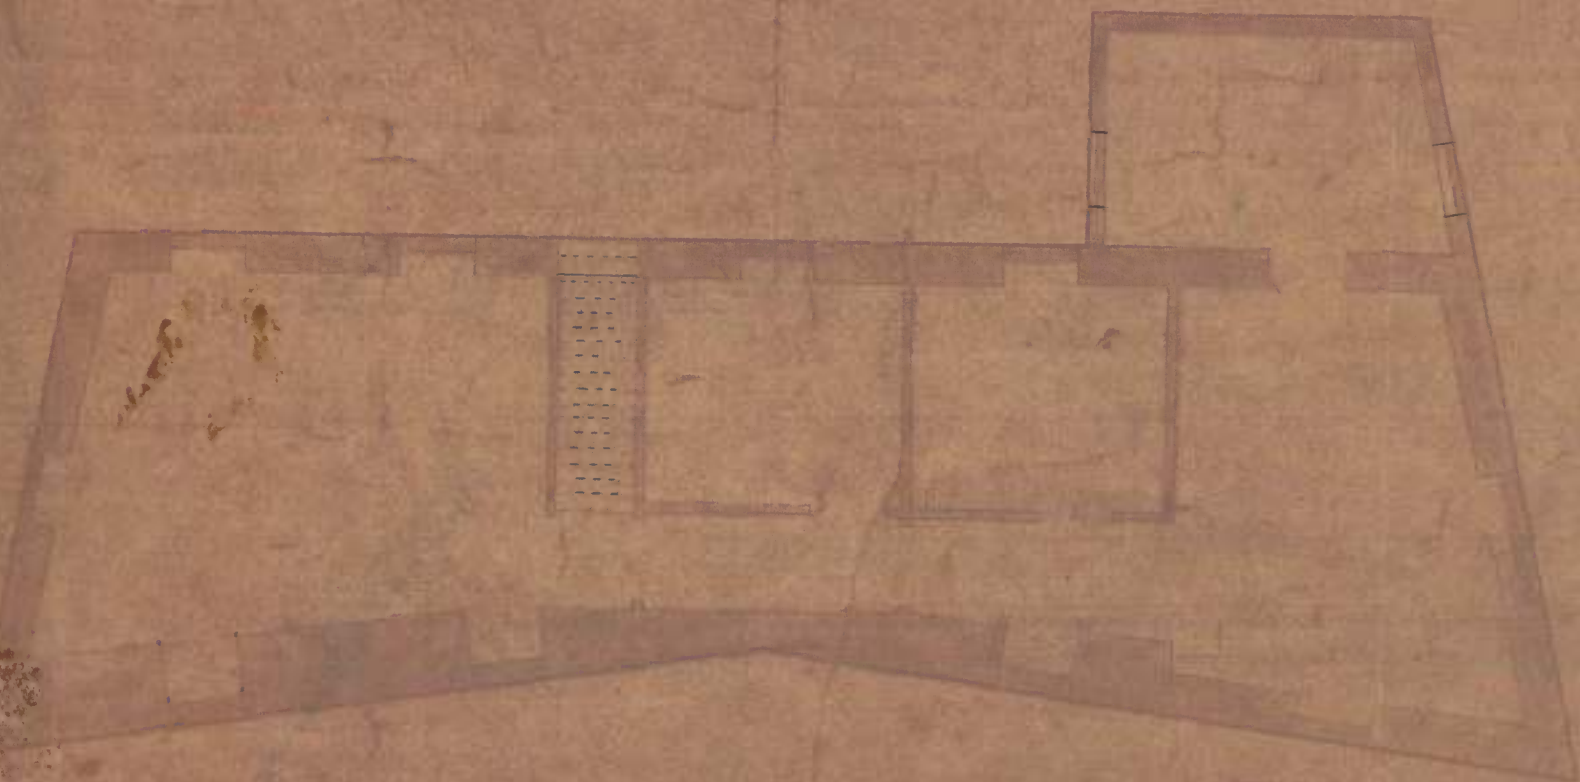

Copias e Direc. F. V. E.

Escala 1/100
Proj. Ant. Augusto de F. Costa
1940