


PLANTA DOS IMOVEIS SITUADOS EM
PORTO AMAZONAS, ALUGADOS AO 16º DE SR.I
ESCALA 1:200

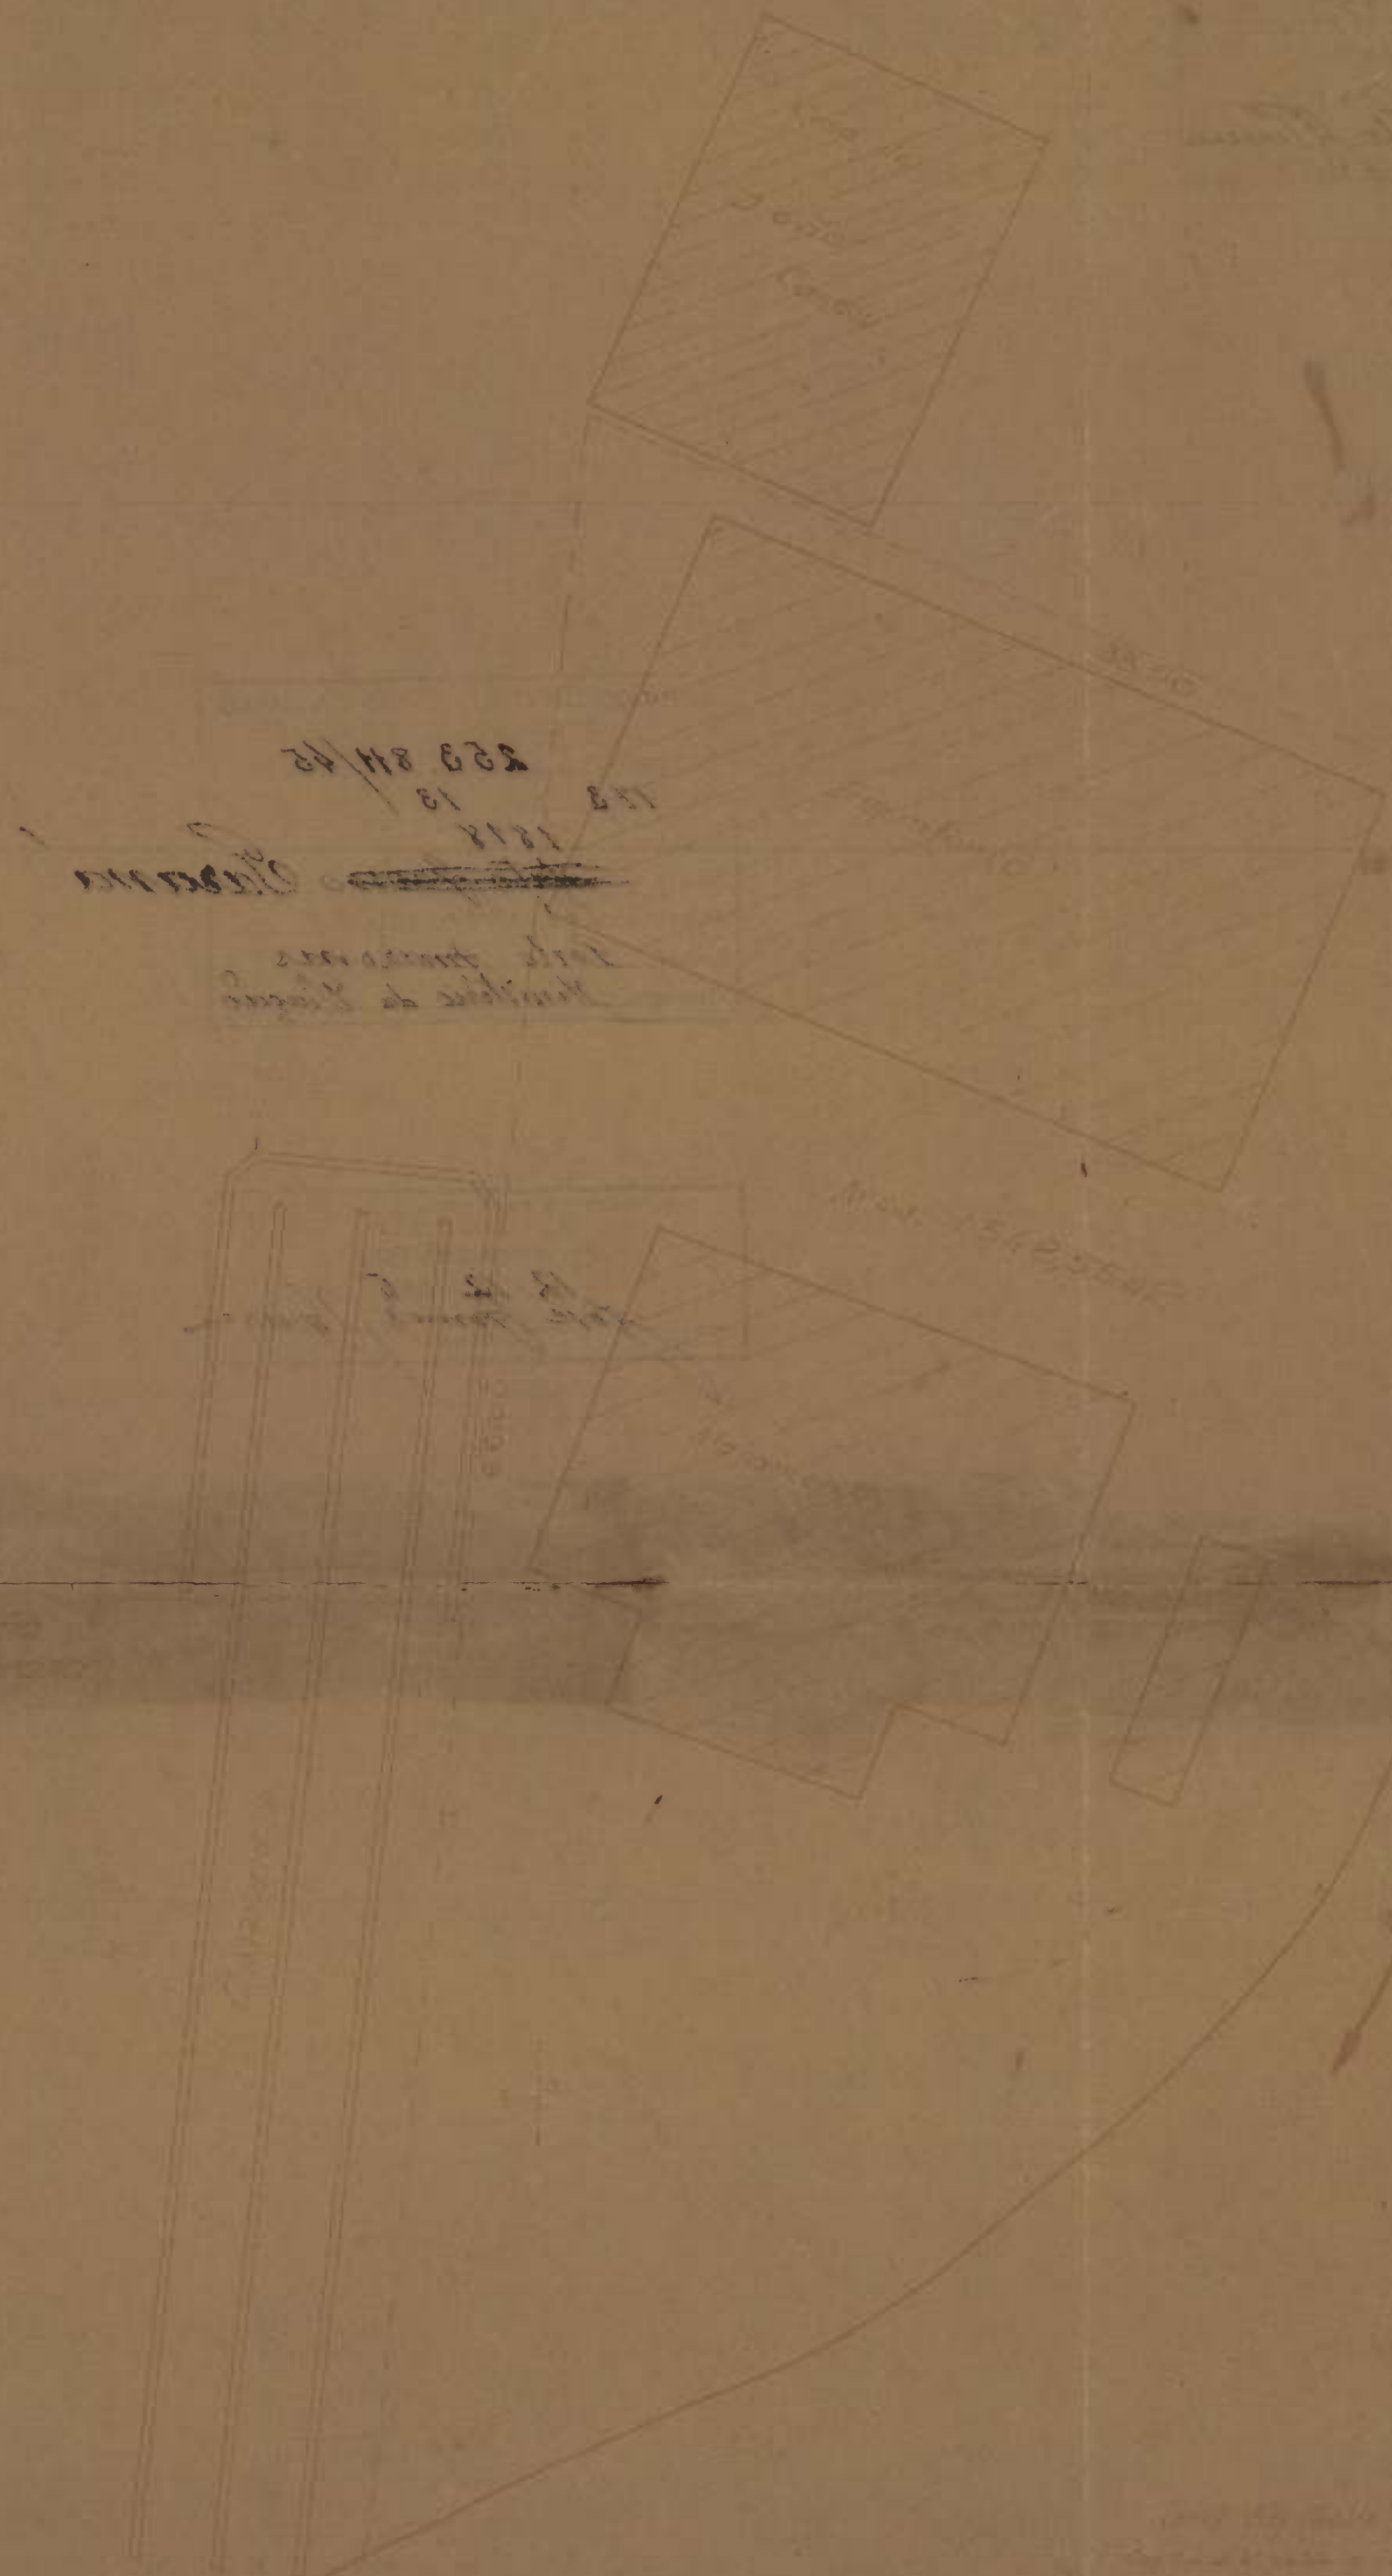

Planta dos Imoveis situados em Porto Amazonas, Alugados ao 16º de Sr. I.

Planta dos Imoveis situados em Porto Amazonas, Alugados ao 16º de Sr. I.

Planta dos Imoveis situados em Porto Amazonas, Alugados ao 16º de Sr. I.

RIO IGUA SU