


Matr. 98086/20

Estado do Rio de Janeiro

R U A H E N R I Q U E D I A S

A V I D I V I S O R A O

A V D E S E T E M B R O

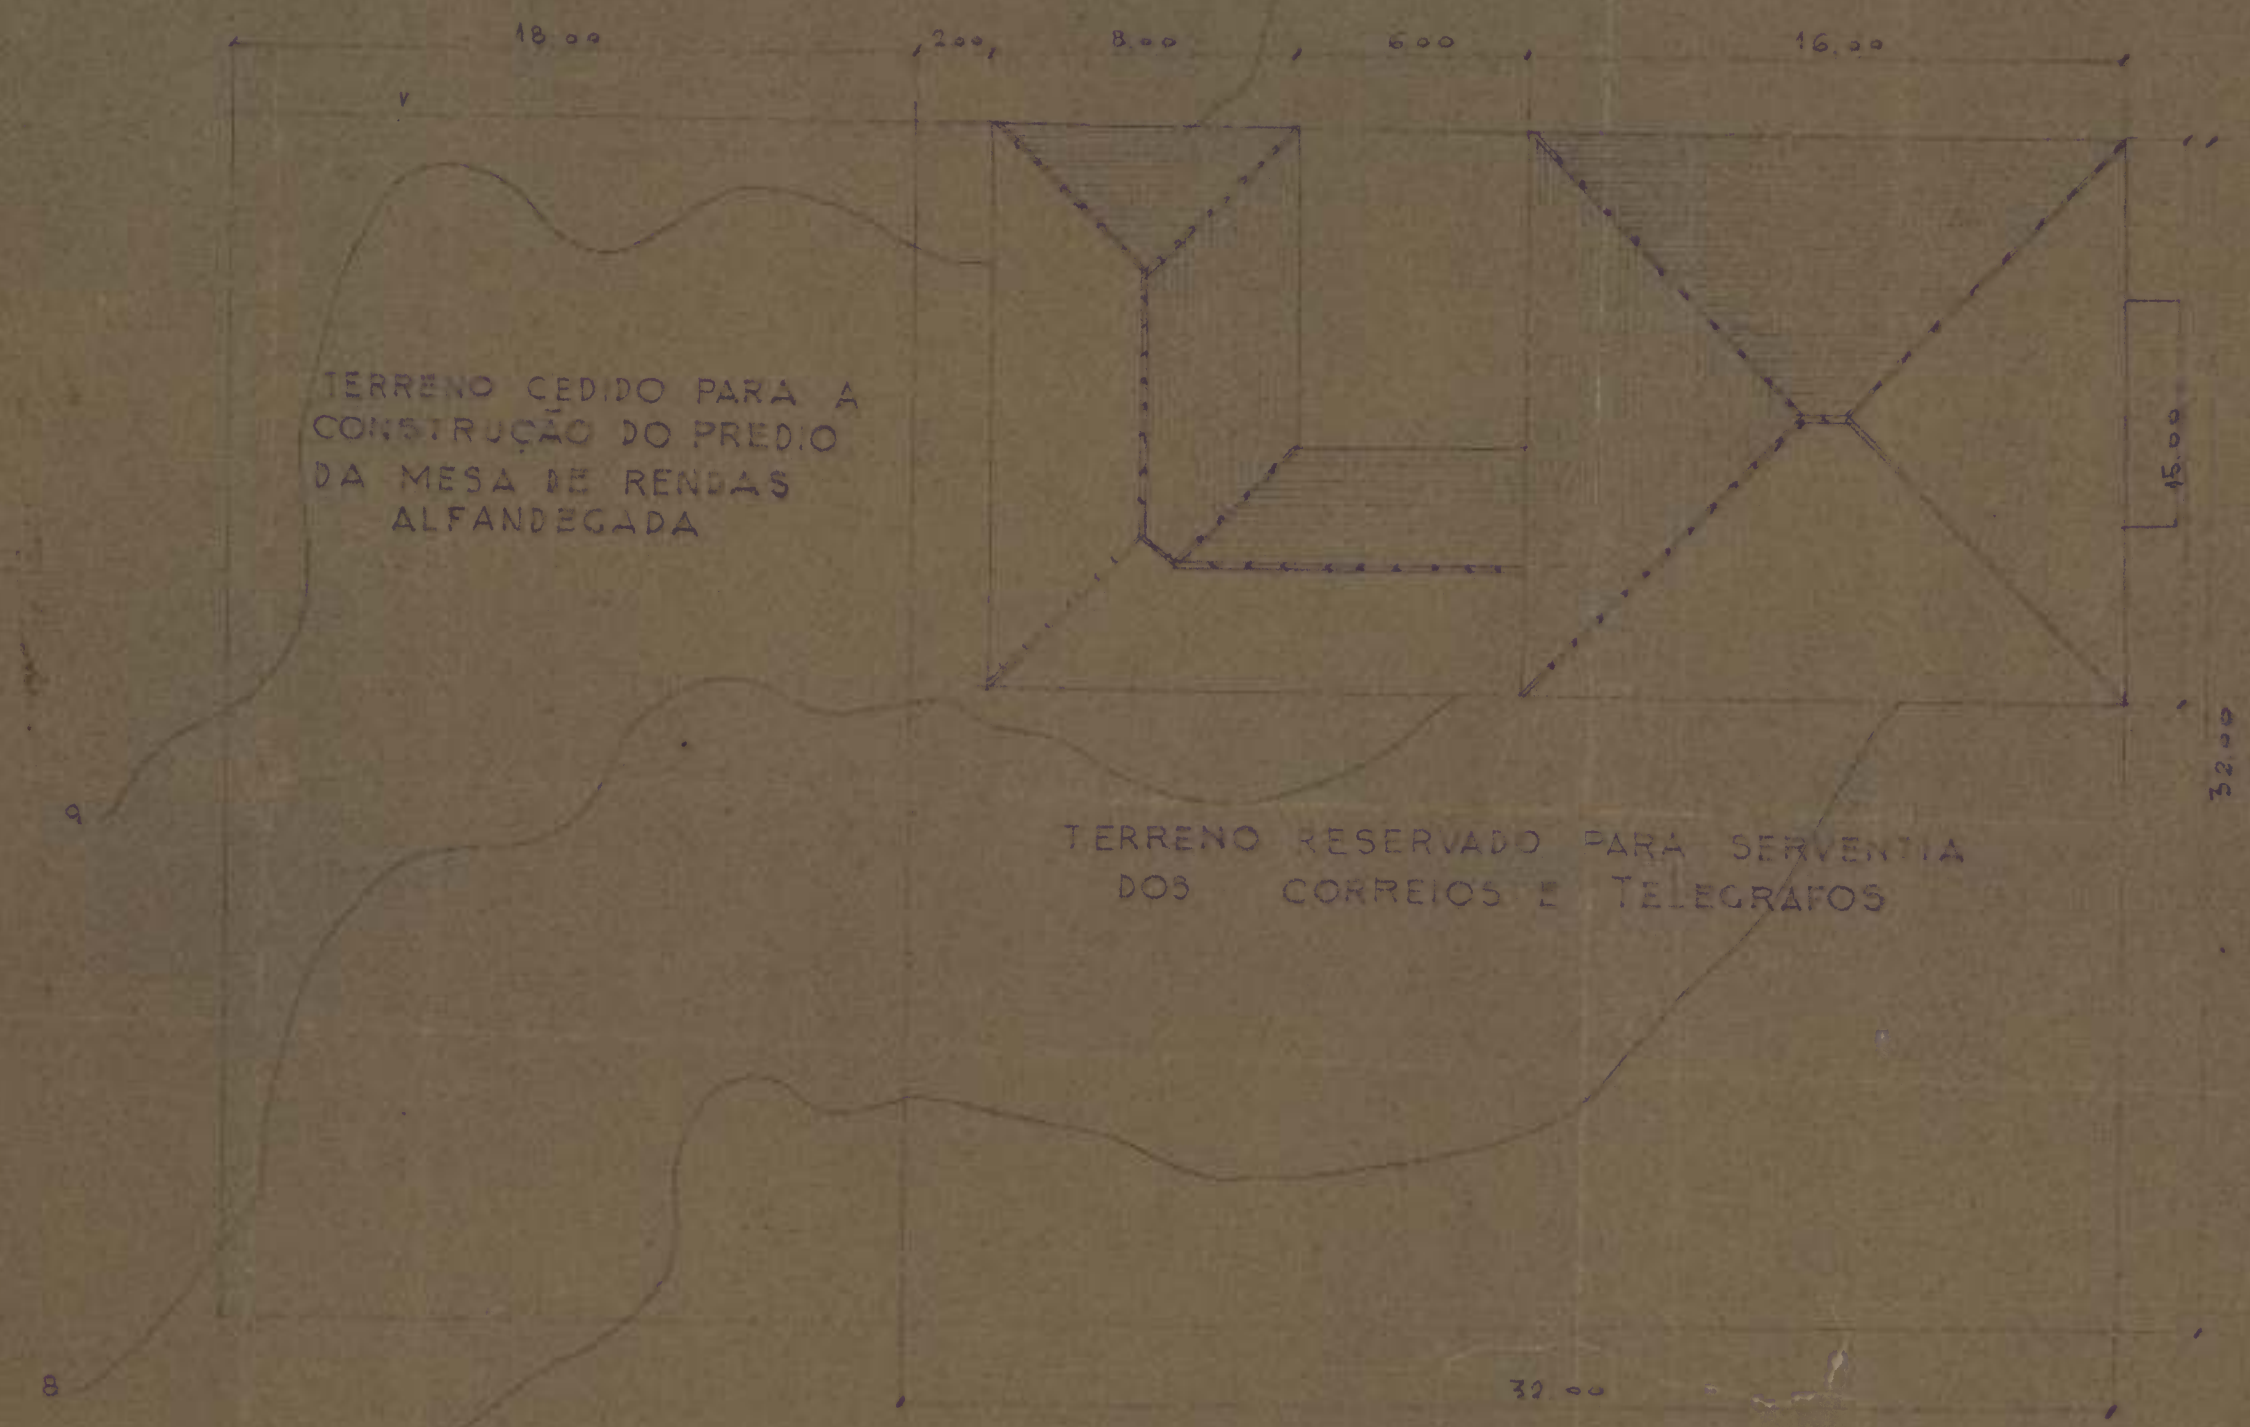

VISTO

Chyffon
ENGE. CHEFE

PLANTA DE LOCAÇÃO DO EDIFÍCIO DOS
CORREIOS E TELEGRAFOS
EM PORTO VELHO
ESCALA 1/200



VISTO -
ESTRADA DE FERRO MADEIRA MANDRÊ

Luiz Ferraz
DIRETOR

| | |
|--------------|-----------------------------------|
| Nº | E F M M. 4ª DIVISÃO ENGENHARIA |
| LEVANTAMENTO | <i>Antônio</i> |
| DESENHO | <i>Ray de Gouveia Feltre</i> |
| COPIA | <i>Ray de Gouveia Feltre</i> |

Luiz Ferraz