

SP/RS MAD. 23 GAV. 09 REC. 6439

MINISTÉRIO DA AERONÁUTICA
2ª ZONA AÉREA

PLANTA DO LOTE "70" QUADRA Nº 5
VILA "SÃO PEDRO"


PROPRIETÁRIO: Manoel dos Santos

ESCALA 1:200

APROV: *Eng. Eduardo*

VISTO: *Raul*

DATA: Eng.º Chefe do Serviço de Obras da 2.ª Zona Aérea

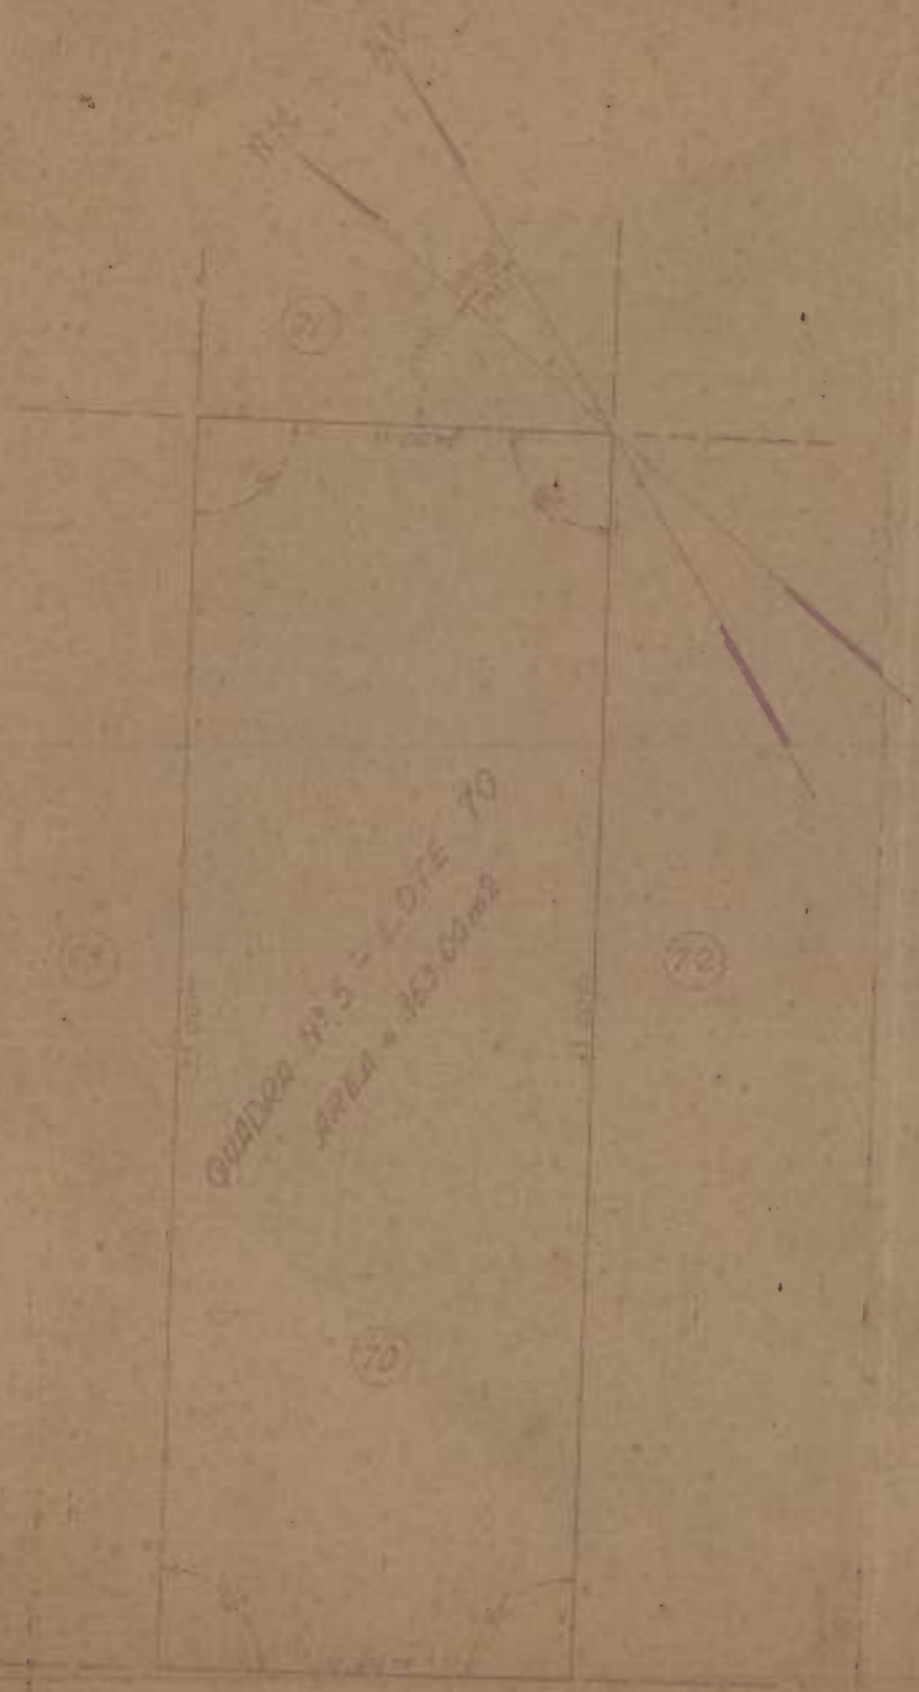

QUADRA Nº 5 - LOTE 70
ÁREA = 143,00 m²

DE ACÓRDO:

O PROPRIETÁRIO

DIRETORIA DO DOMÍNIO DA UNIÃO
Serviço Regional no Estado do Ceará
PROCESSO Nº
Visto - Fortaleza

CHEFE DO SERVIÇO DE OBRAS