


Planta
Cobrança de 300 m² sobre uma
medida de 100 m de comprimento
Rio de Janeiro 18 de Setembro de 1899
Assinado Luiz Faria de Aguiar

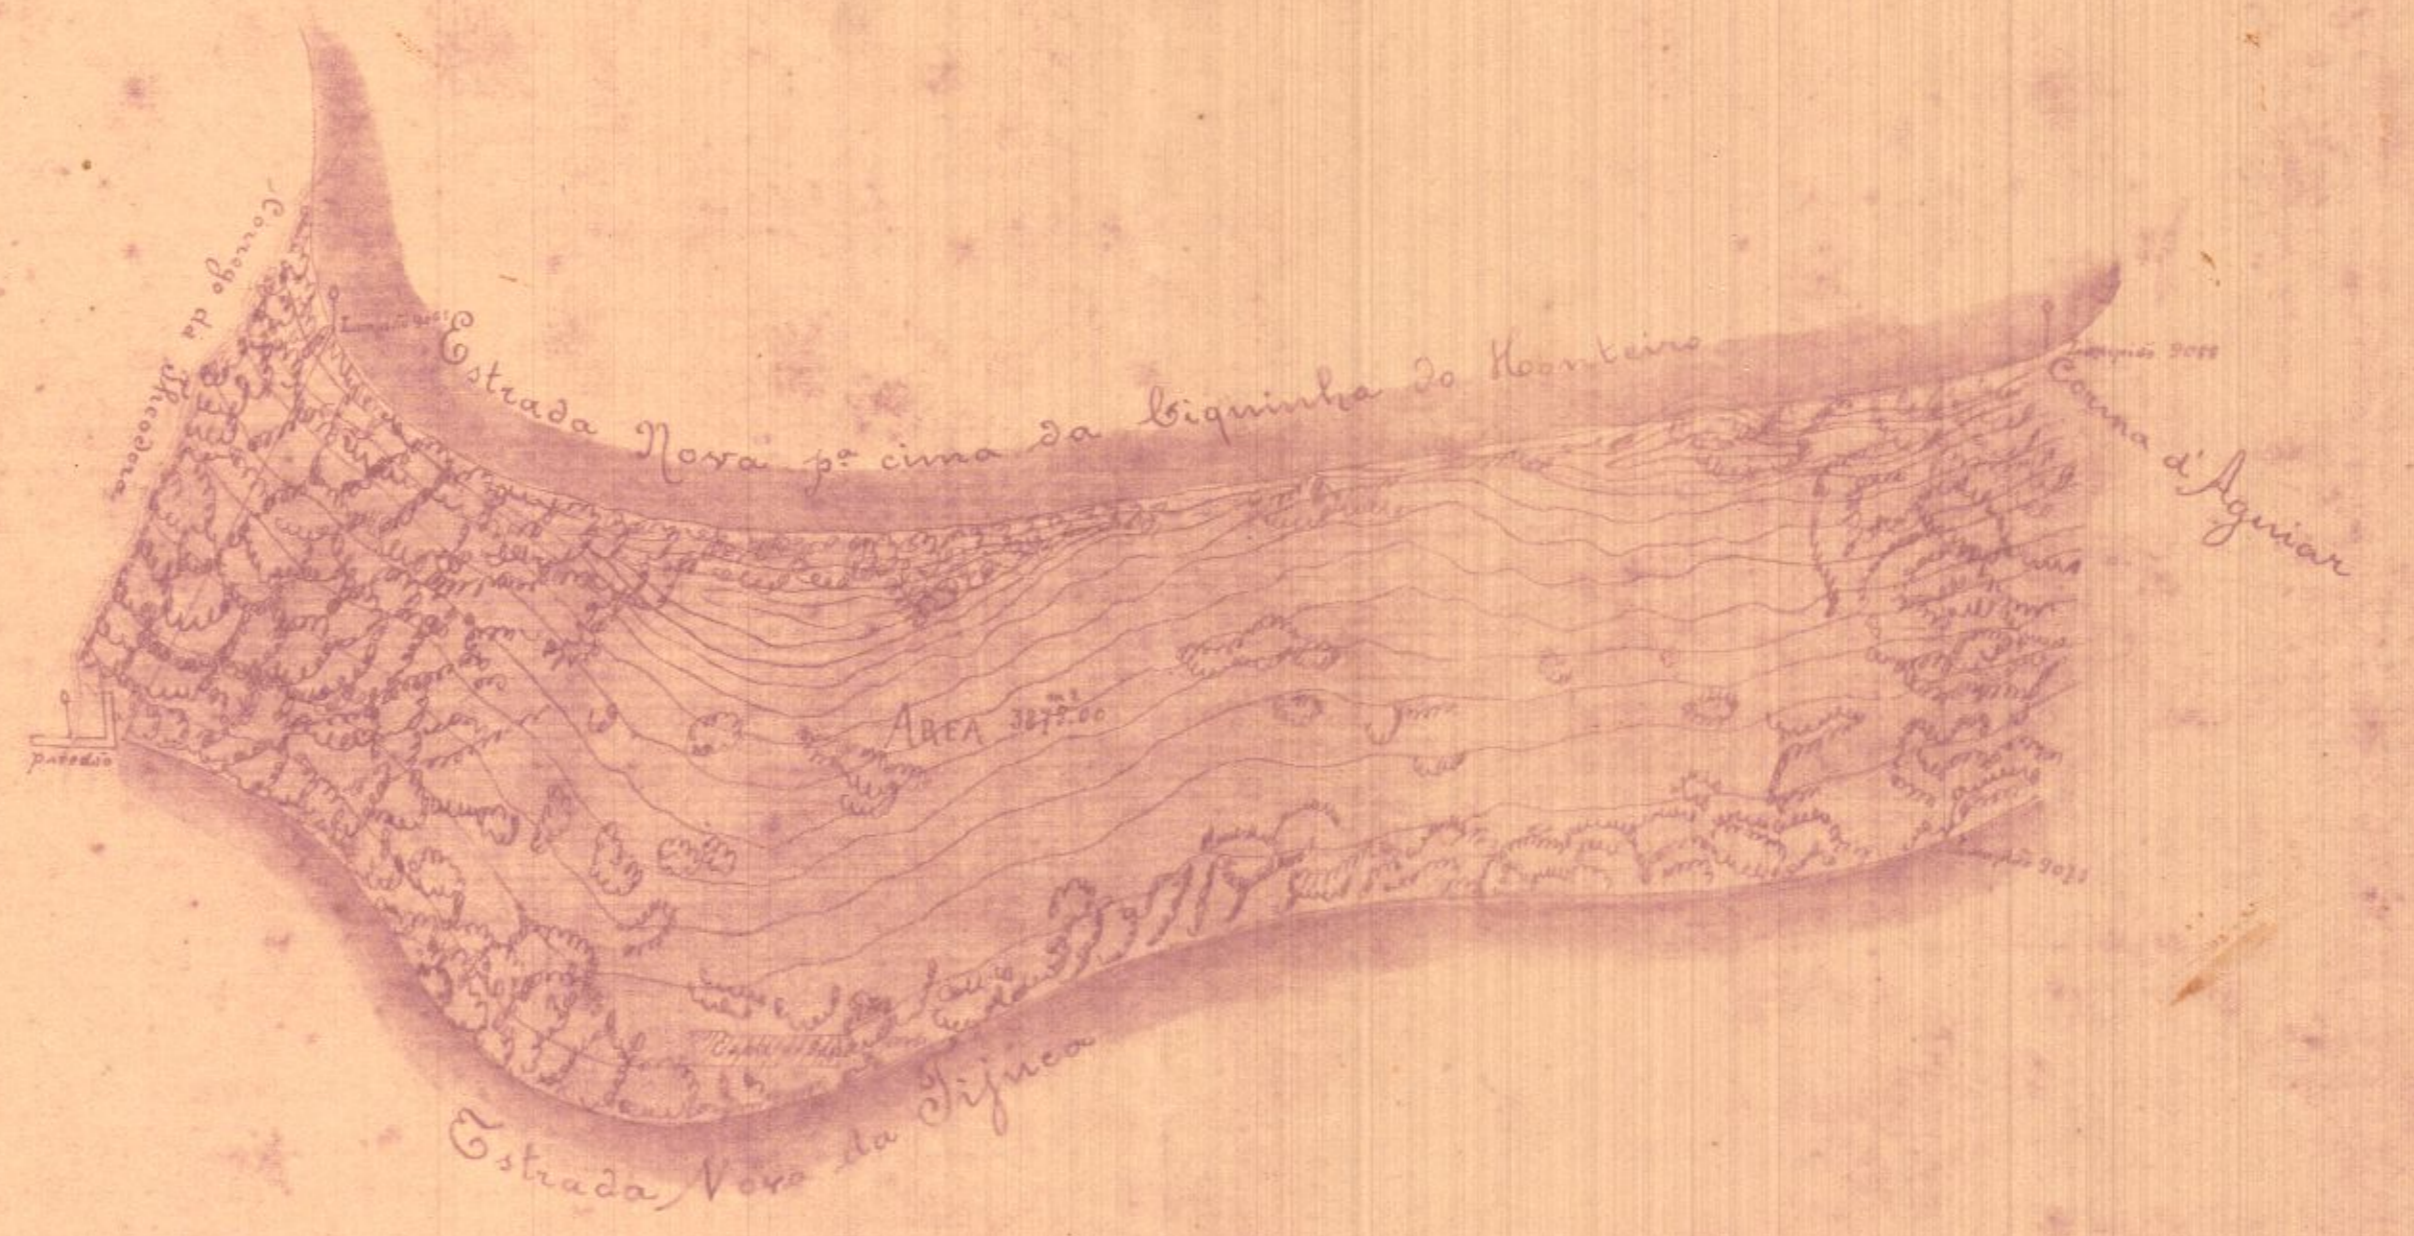

Cópia autêntica
Inspeção Geral das Obras Públicas da
Capital Federal 26 de Janeiro de 1900
J. M. Pinheiro de Lima
Diretor de 1^a Classe

PLANTA DE

um terreno pertencente ao Governo

O Agrimensor
(Assinado) Pedro de Souza Abramo

ESCALA 1:500