

**MINISTÉRIO DA EDUCAÇÃO E CULTURA**  
 DEPARTAMENTO DE ADMINISTRAÇÃO - DIVISÃO DE OBRAS  
 PROJETO COLÉGIO COMERCIAL PROF. CLÓVIS SALGADO  
 OBRA : RUA SEN. FURTADO 121 e 125 ESTADO DA GUANABARA  
 PLANTA DE SITUAÇÃO ESC. 1:200 RIO 10-11-67  
 AUTOR DO PROJETO BREITMAN BARROSO ARQUITETURA LTDA.


*fl. 1/1*

MINISTÉRIO DA FAZENDA  
 SPU - DEC - S. PI.  
 PLANTA 299A ARM. 1 PASTA 9  
 PROC. 32.084/73 REG./RIP  
 LOCAL *Senador Furtado, 121 e 125 Rua*  
 MUNIC. *Rio de Janeiro* U.F. -  
 DENOMINAÇÃO *Nacional*  
 JURISDIÇÃO *Ministério da Educação*

SERVIÇO DO PATRIMÔNIO DA UNIÃO  
 D.C. - MA - 206  
 Processo n.º 32.084/73  
 N.º 34 arm. 1 pasta 9  
 Registro n.º 1747  
 Estado da Guanabara  
 Município *Rio de Janeiro*  
 Local *Rua Senador Furtado*  
 Ocupante *Min. Educação*

ORIGINAL - PLANTA ARM. TUBO  
 DSPA - SPL. em 22/06/84  
 Elvete B. de Souza  
 Dado grafo

*Organizar fichas em 21/08/73.*  
*Almeida*

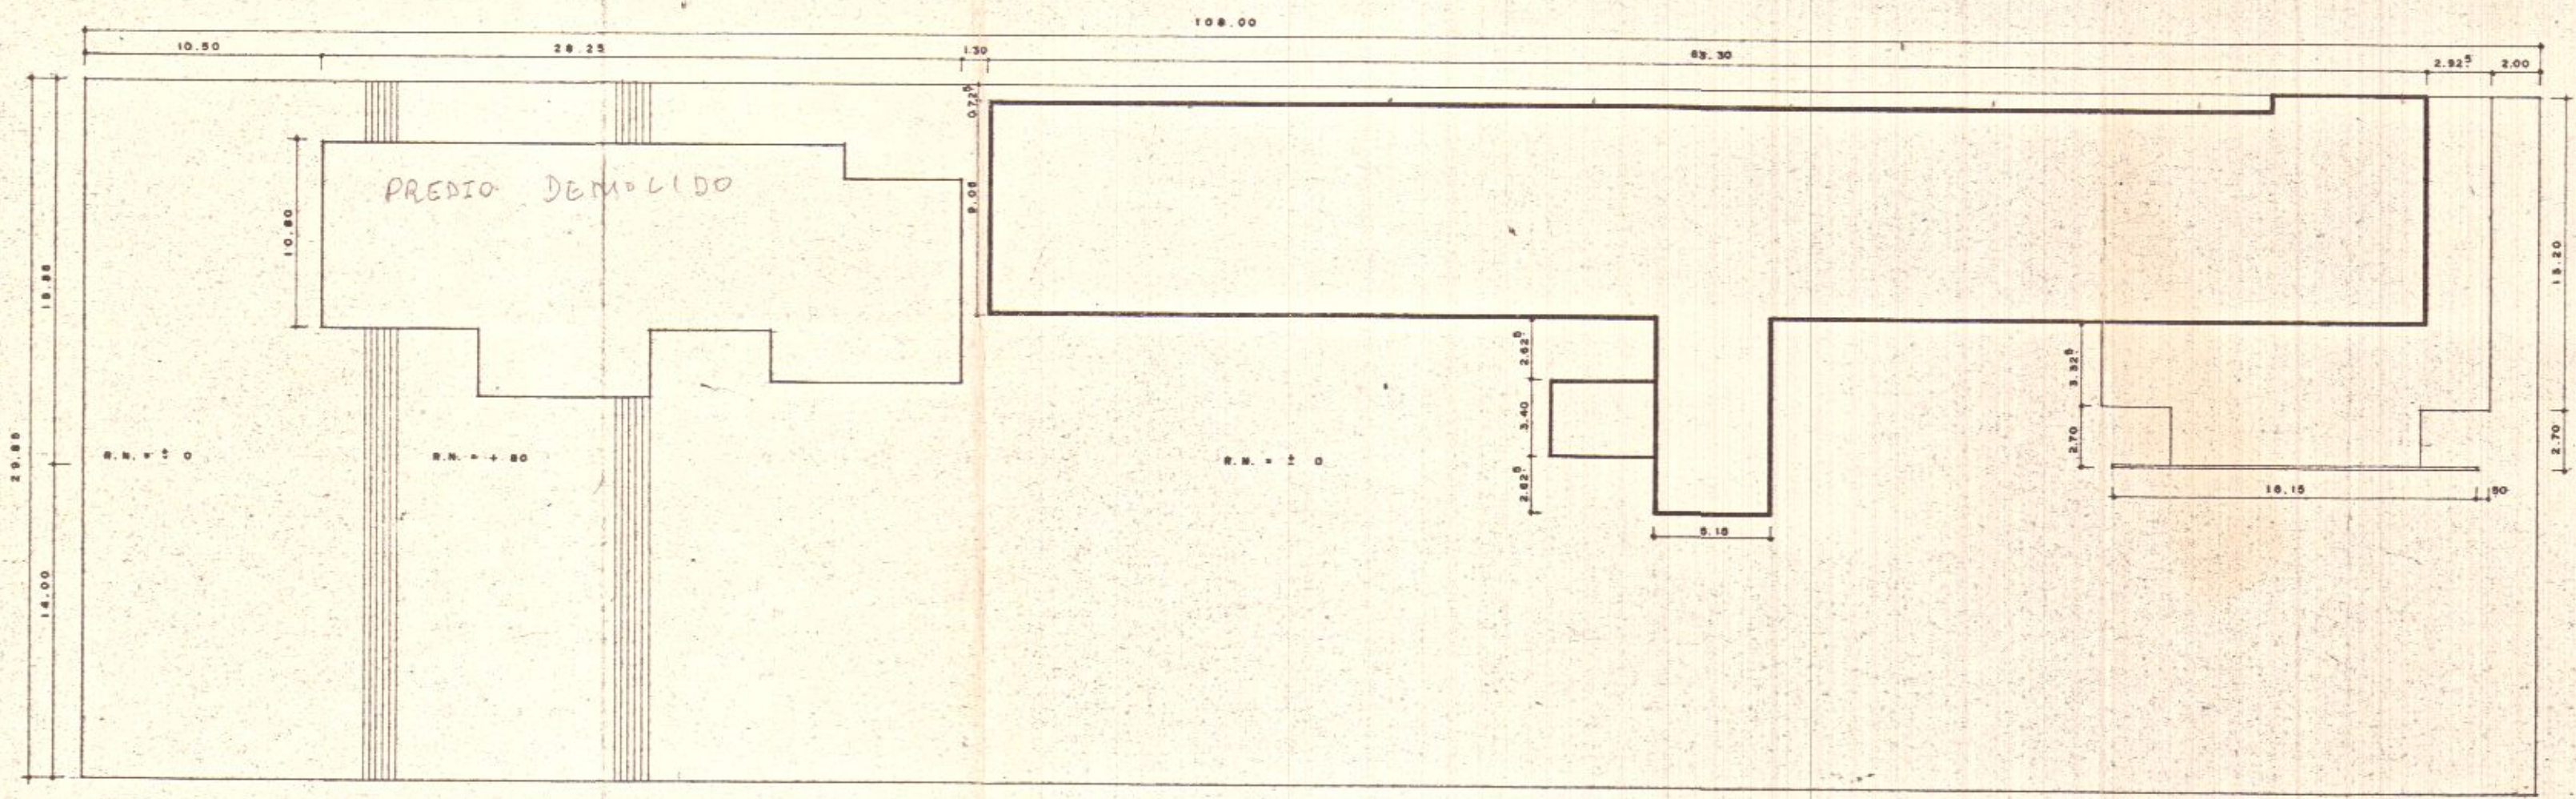

PLANTA DE SITUAÇÃO

