


PLANTA N.º 846 - ARM.º 1  
VEG. 11 - TUBO 51 - ARM.º 1

70  
050A  
10-01-1925  
08-01-1925  
05-01-1925

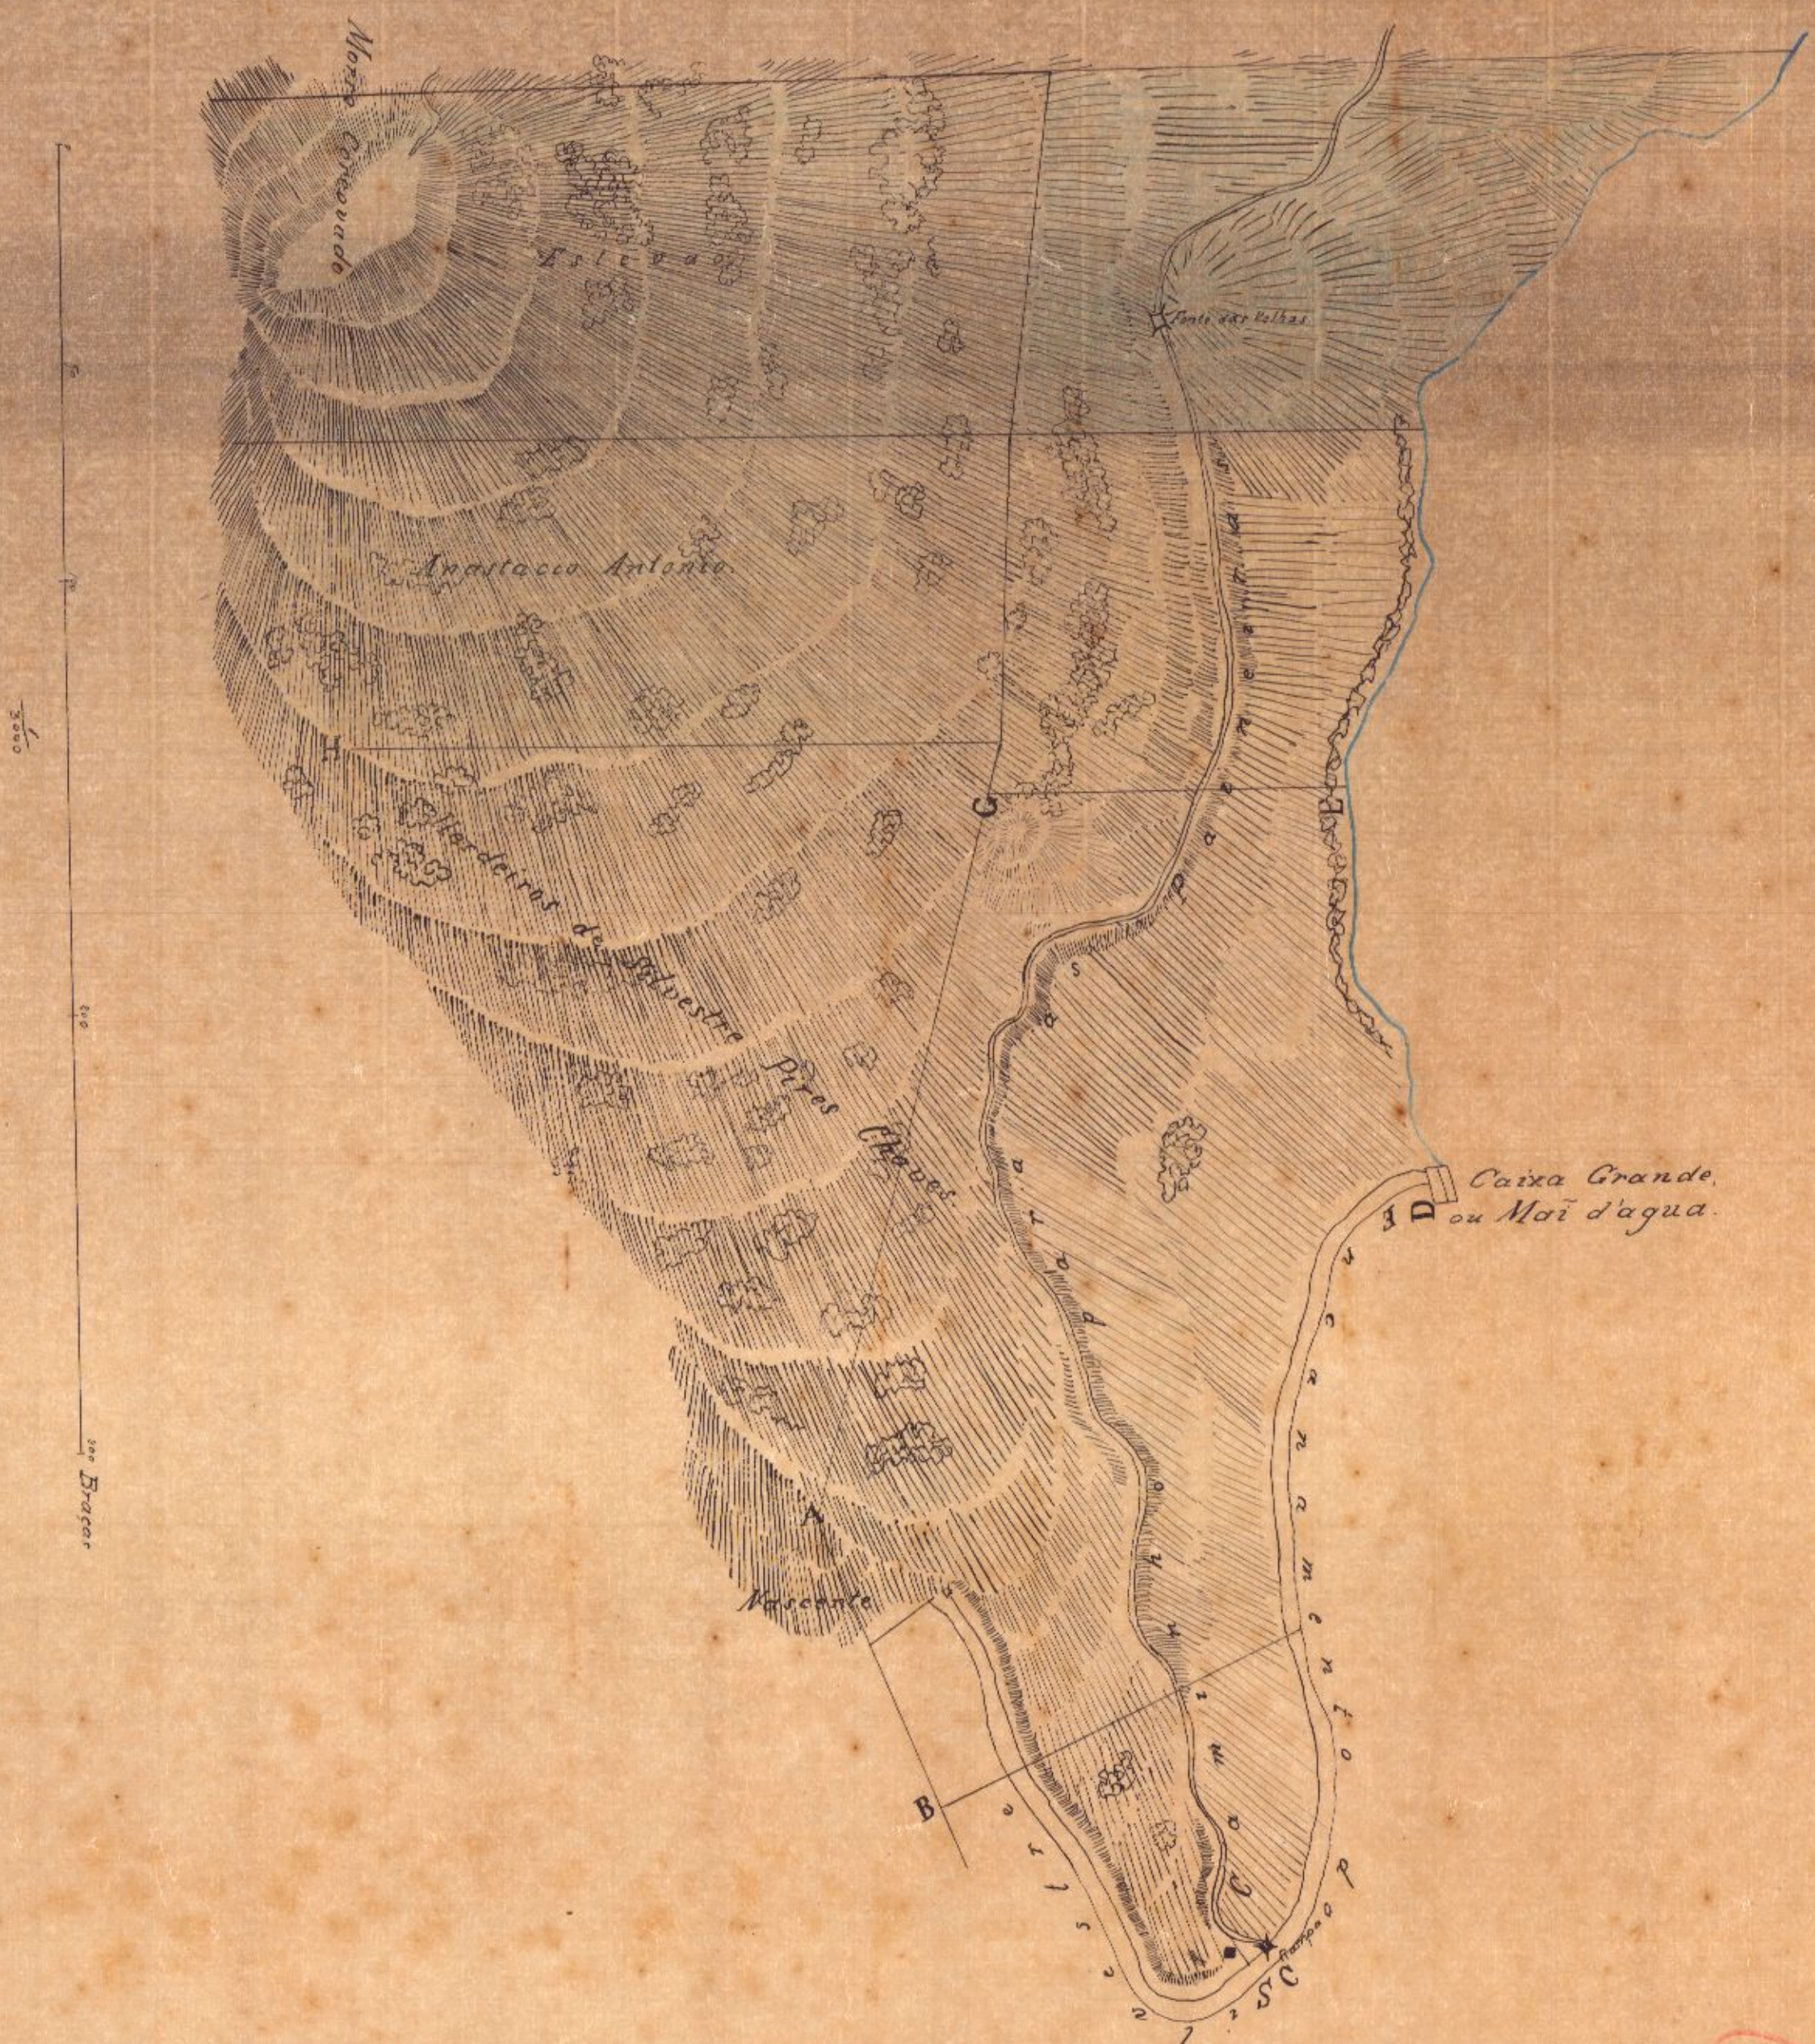

846 - Arm.º 1  
Vegeta 11 - Tubo 51 - Arm.º 1  
Lig. 11 - Tubo 51 - Arm.º 1

Copia conforme  
Rio-20-10-1925

6009