


694

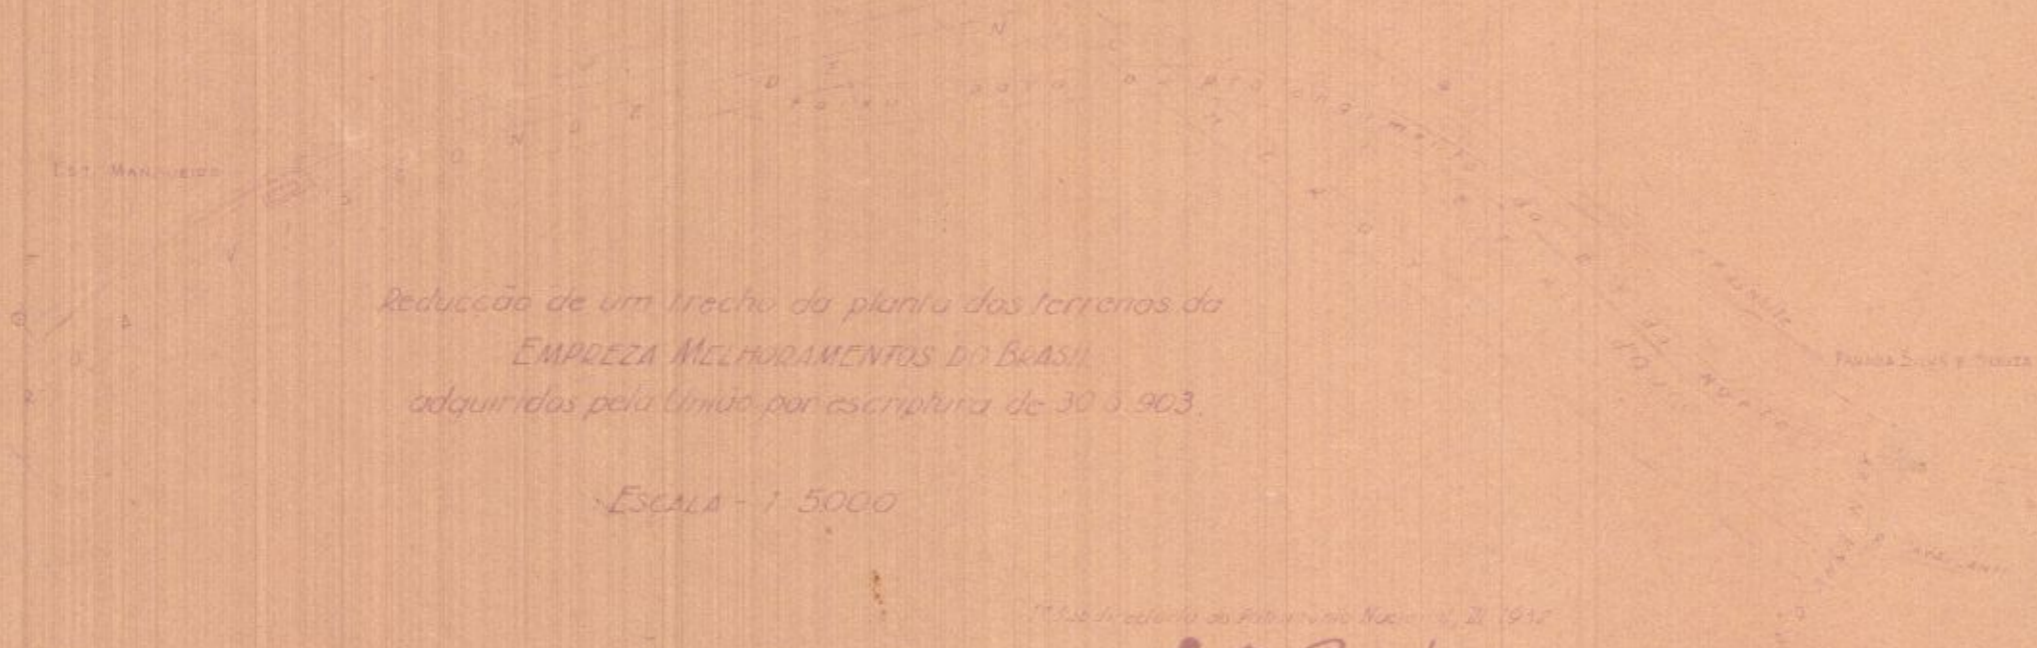

Reduccion de um trecho da planta dos terrenos da
EMPRESA MELHORAMENTOS DO BRASIL
adquiridos pela União por escriptura de 30.5.903.

ESCALA - 1:5000

1918 Directoria de Melhoramentos N.º 21. 1918

E. Prado