


Planta


Do Terreno de D Anna Alves d Oliveira e Filhos sitio no lugar denominado

Cova da Onçana Tyjuca

Levantada pelo Major F. J. de Freitas

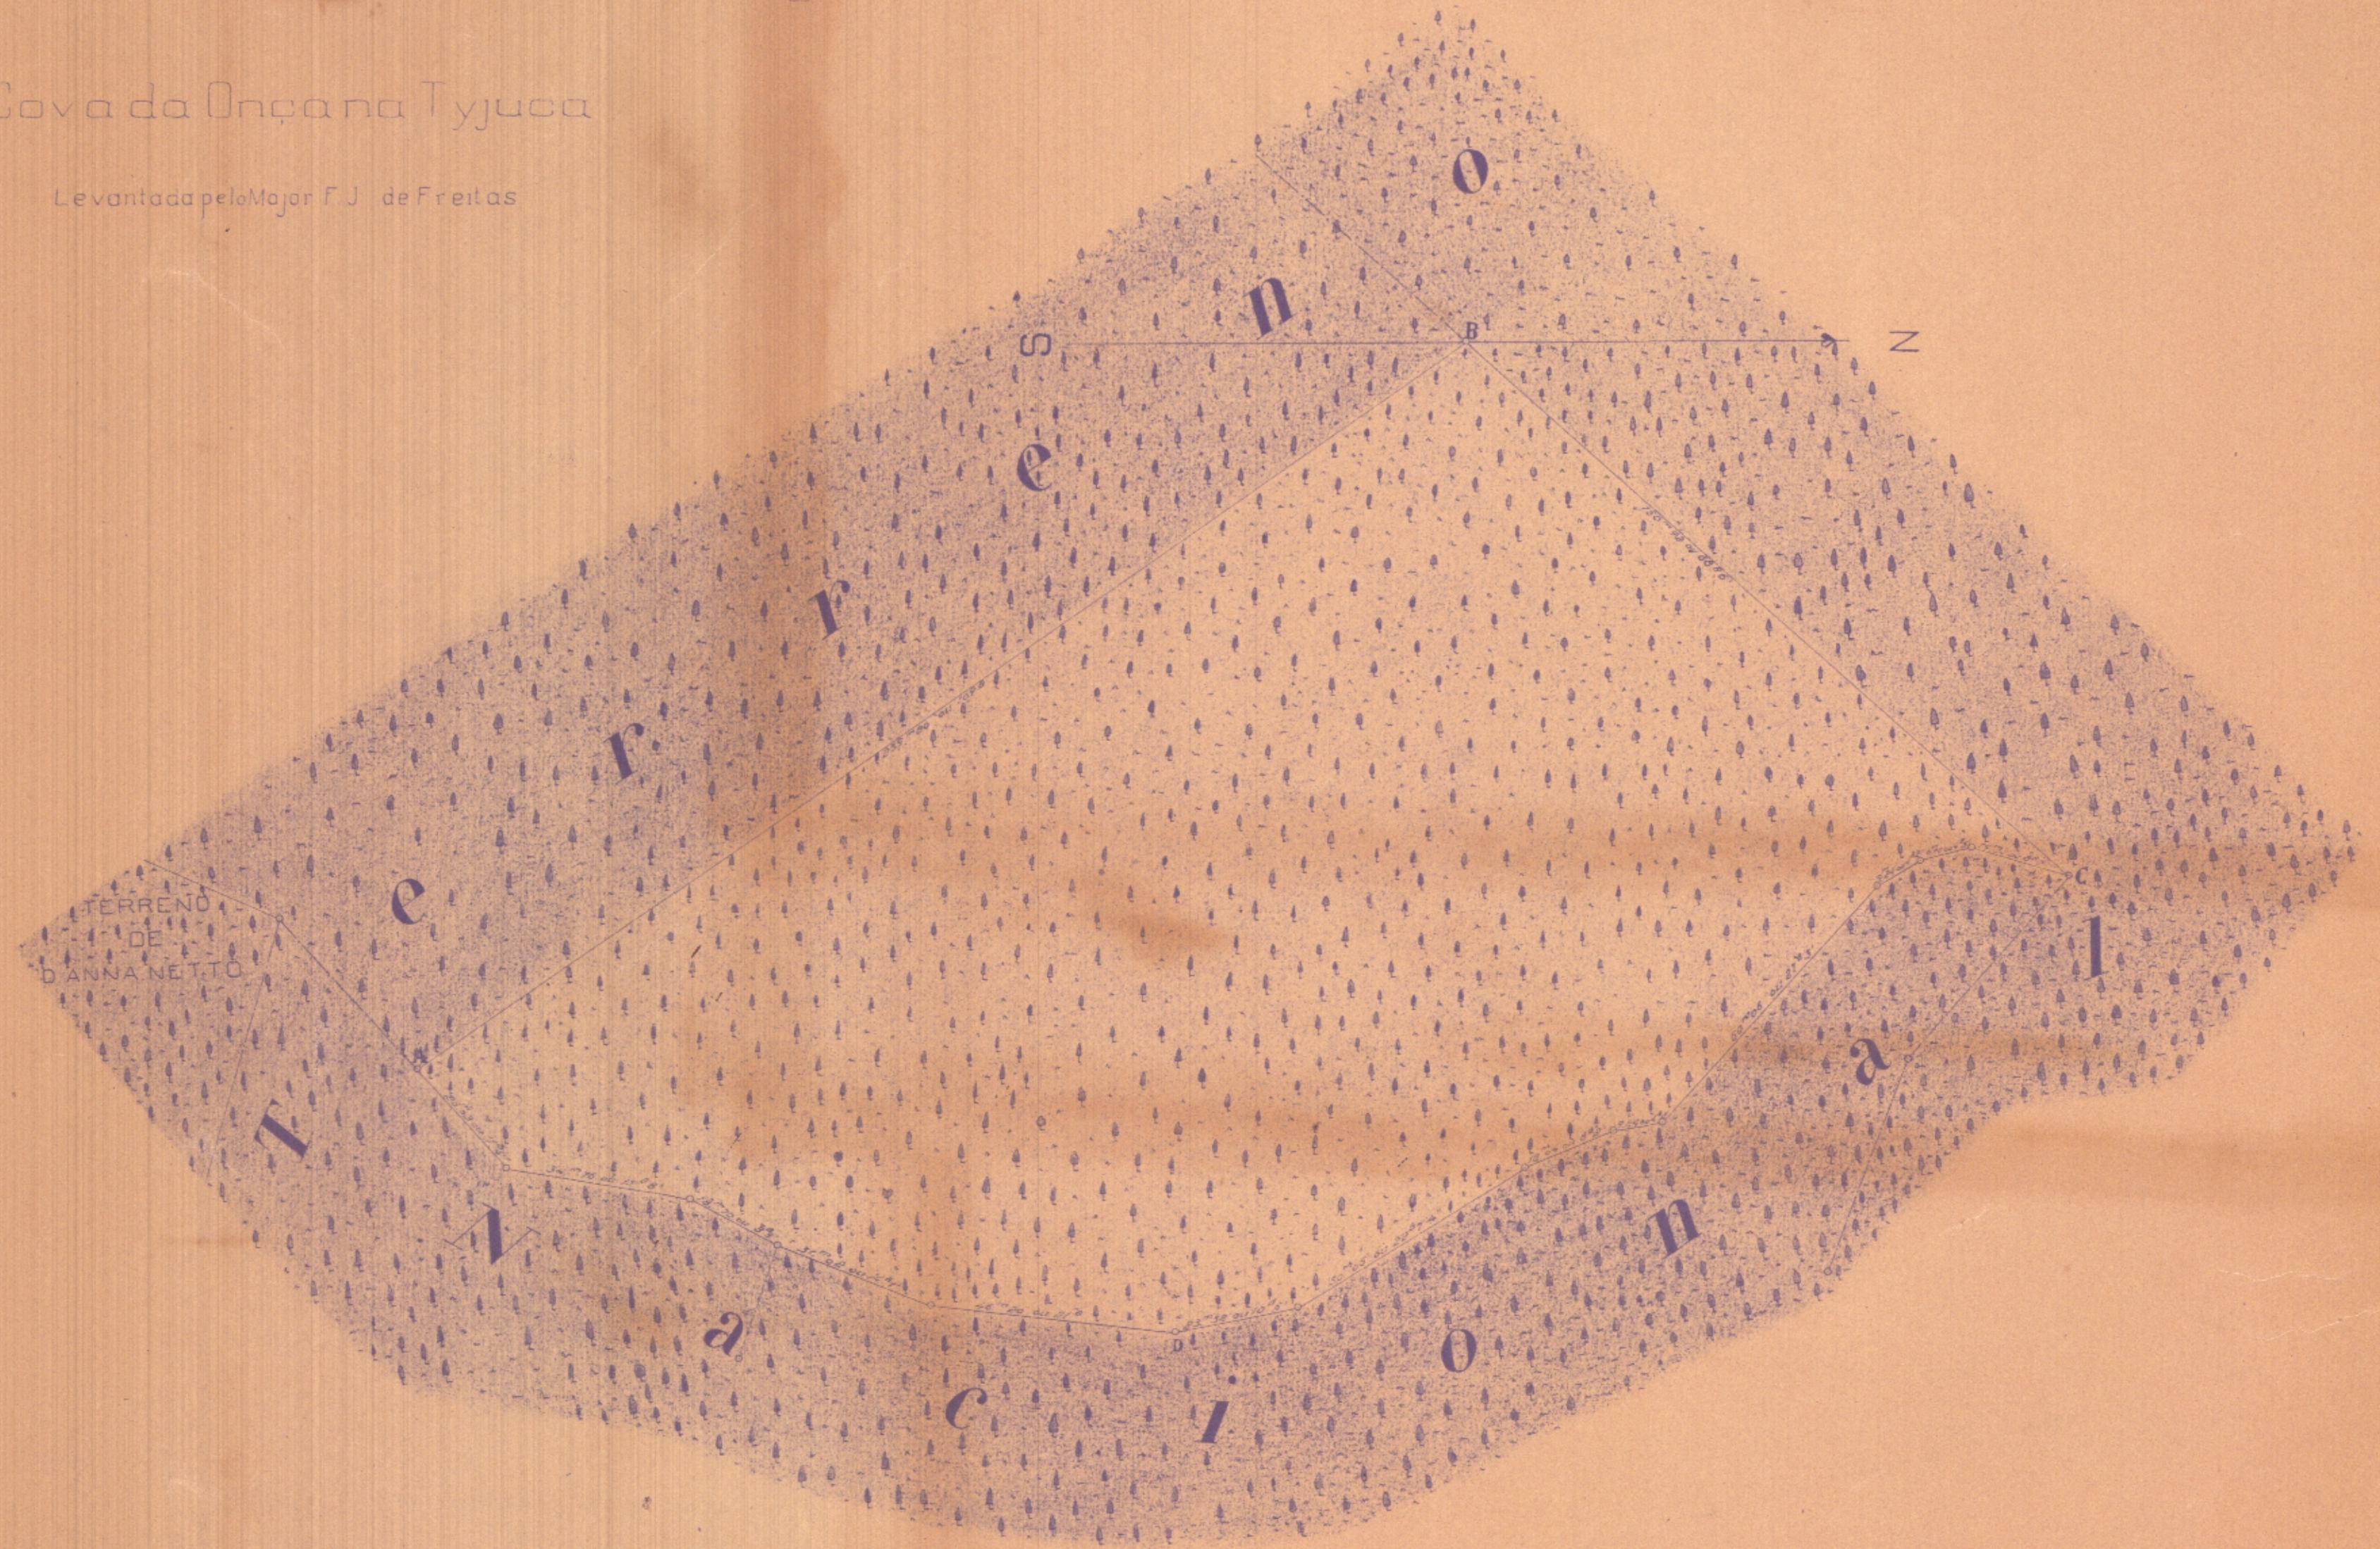

Escala de 1" = 220m

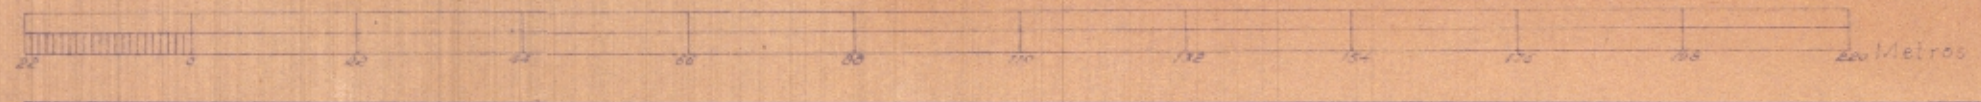

CONTEZ

Paulo Marmoreiro
DESENHISTA CLASSE 2ª DE 1ª S.
NO INSTITUTO DO CHERO DE MAROTICA

1/370

Francisco José de Freitas
DIRETOR DA DIVISÃO - G. S. 1/370