


RUA MONSENHOR MANOEL GOMES, 599 A 615
 Bairro e freguesia de São Cristóvão.

Escaia - 1:500.
 Area - 8.934,87 m²

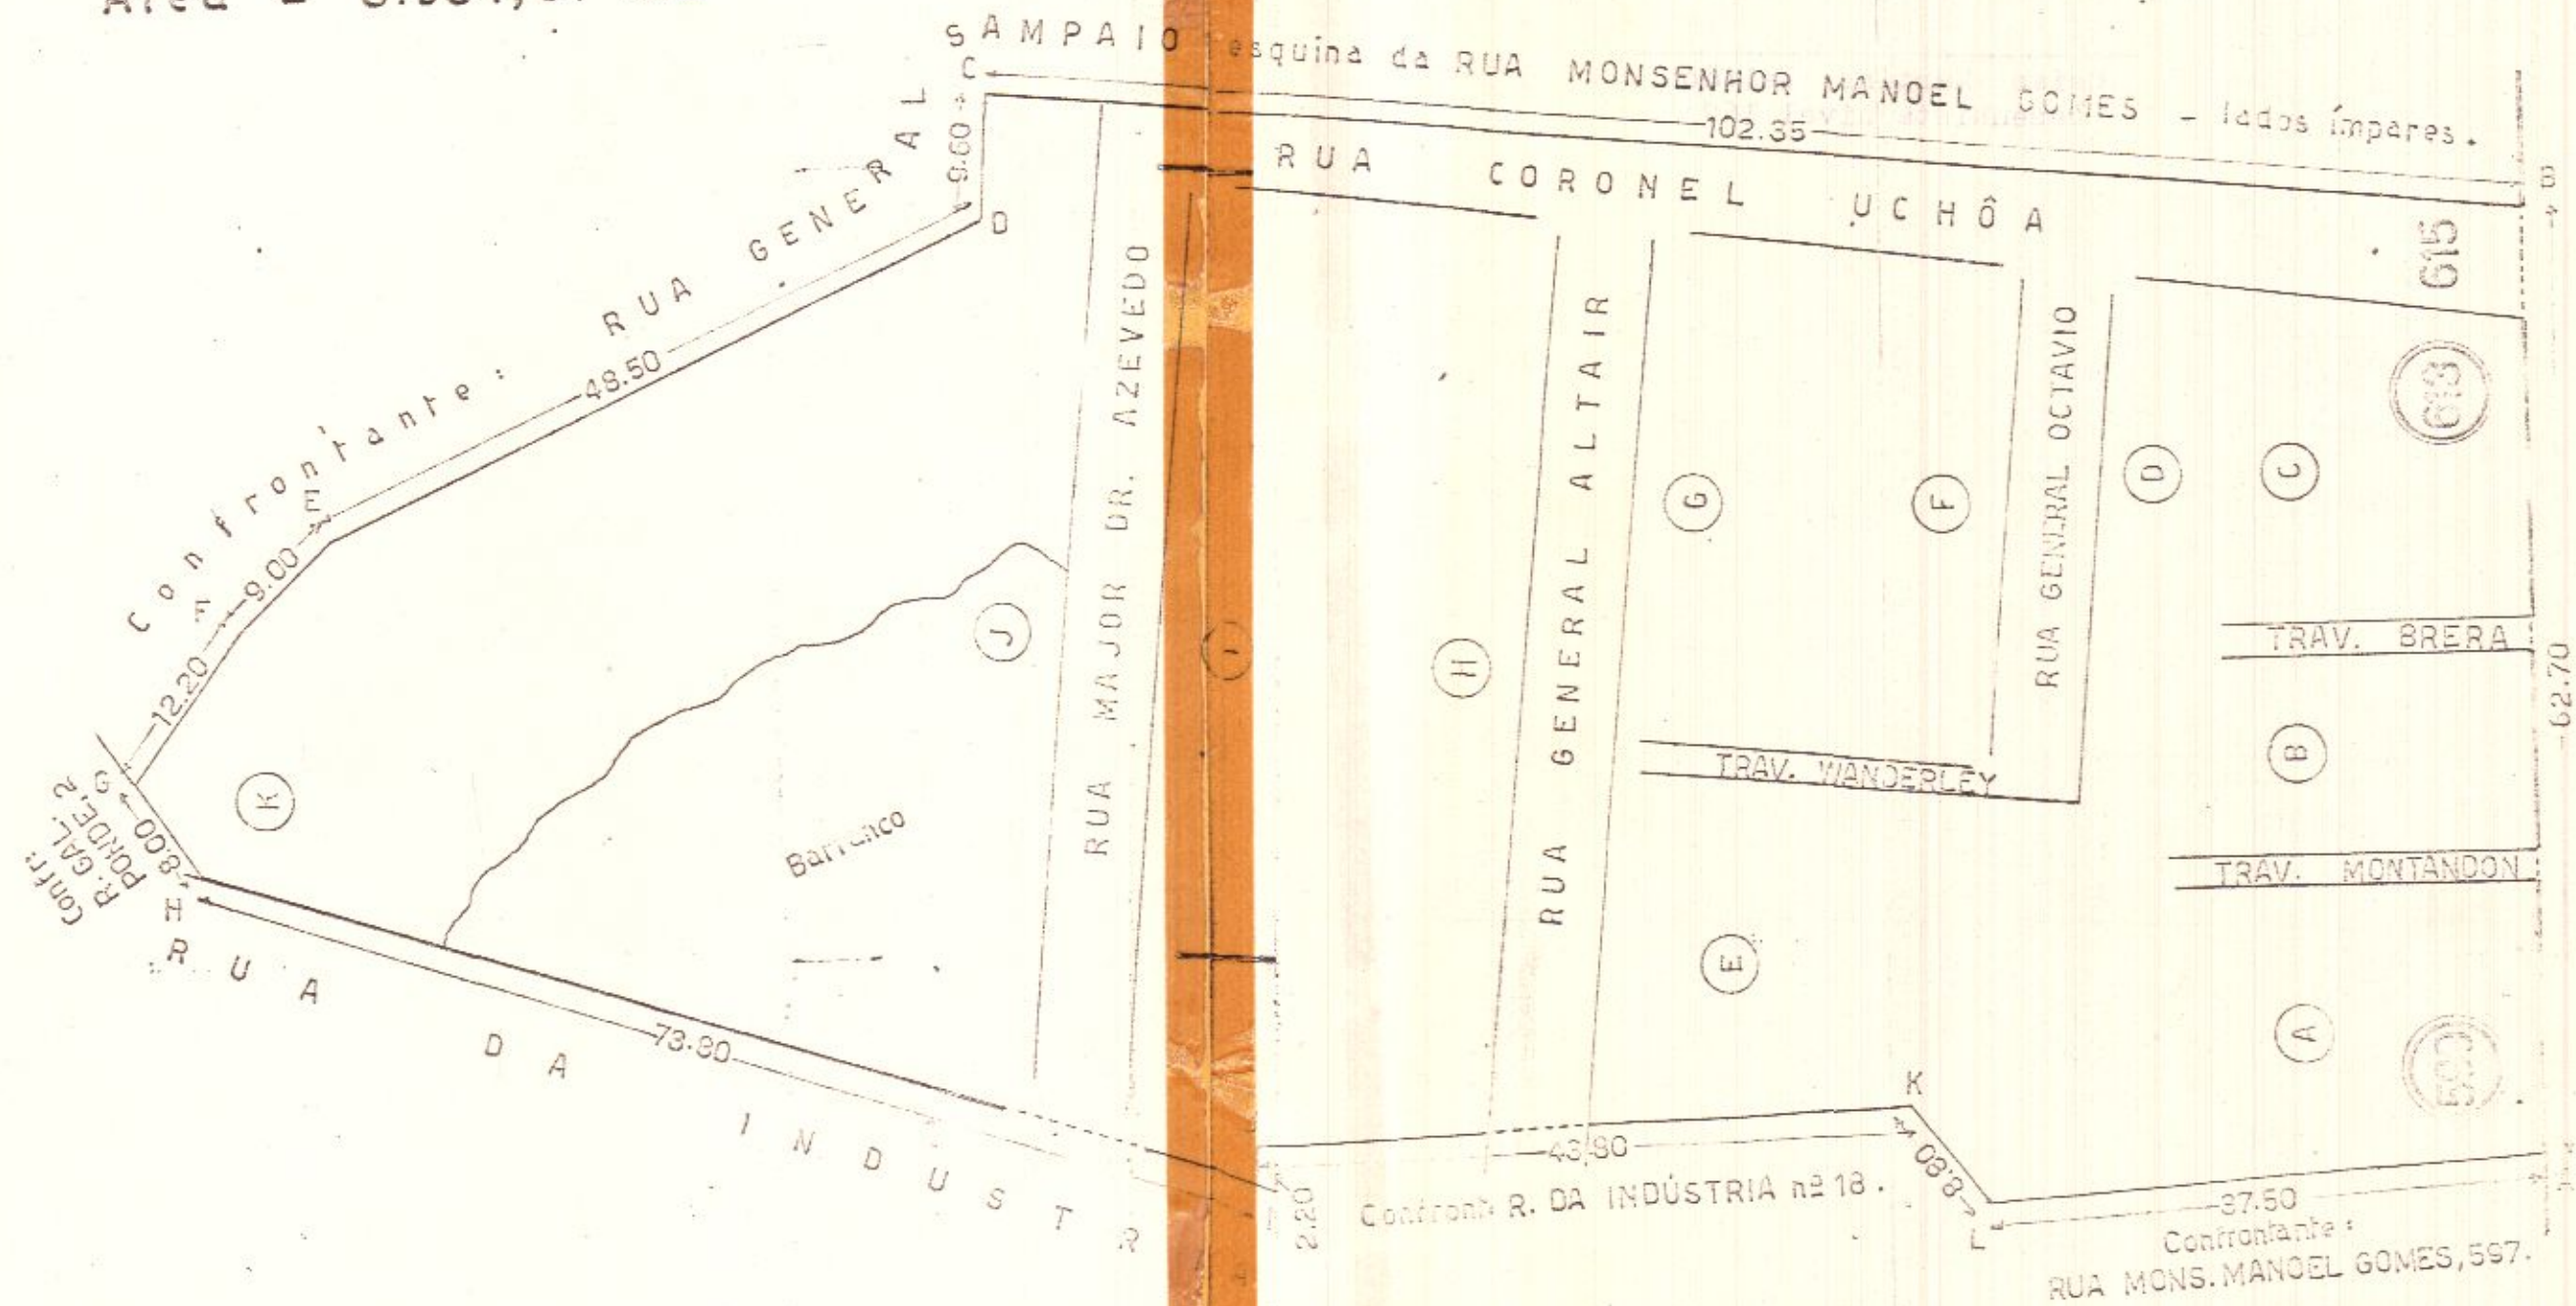

Rio de Janeiro, 4 de maio de 1933.

ARMANDO BARBOSA JACQUES.
 C.R.E.A - 3157.D - 5ª Região.

RUA MONSENHOR MANOEL GOMES