



PLANTAS DO PREDIO N.º 128
(ANTIGO N.º 98) DO CAMPO DE SÃO
CRISTOVÃO, PERTENCENTE A' INTEN-
DENCIA DA GUERRA

MINISTERIO DA GUERRA D.E.
COMISSÃO DE TOMBAMENTO
VISTO
EM 24 DE VIII DE 1943
(s) *Ar. de Sousa*
Col. Chef.
COPIA DO ORIGINAL
ALVARO FILHO
DESENHISTA DA C.T.

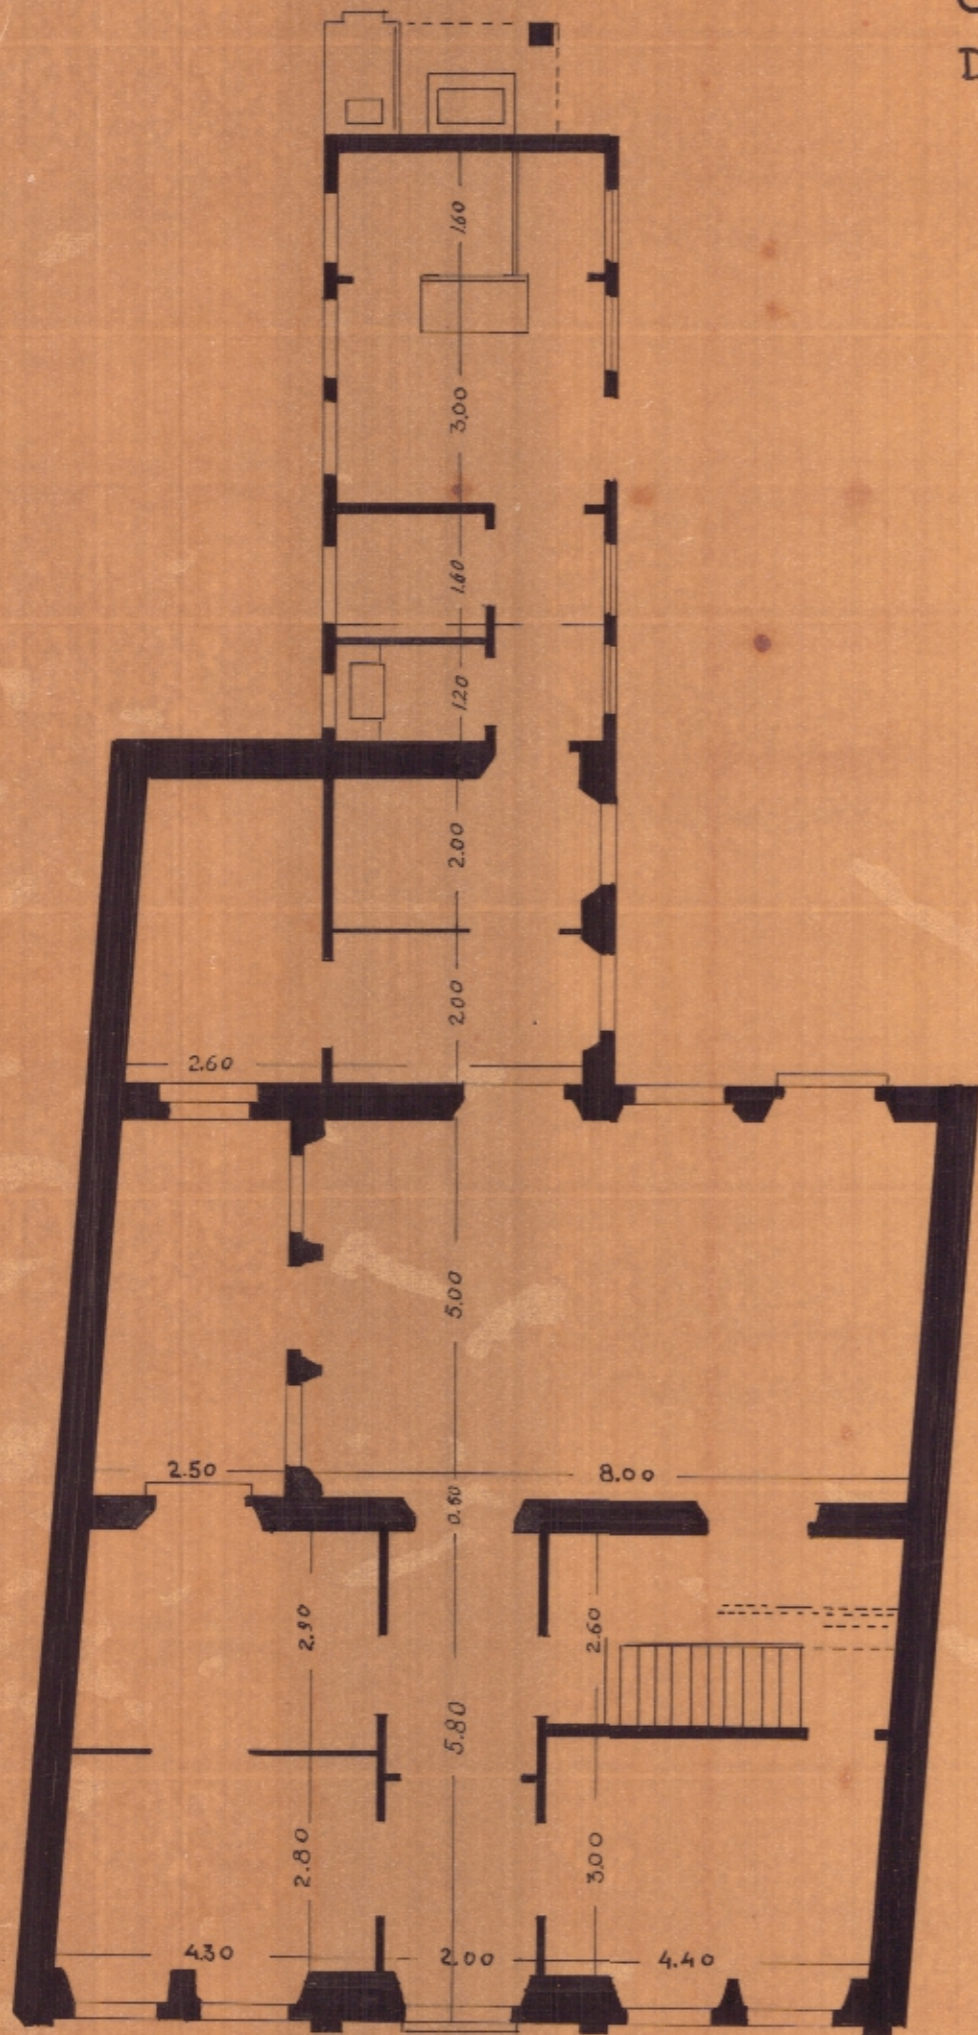

1º PAVIMENTO
ESC. 1/50

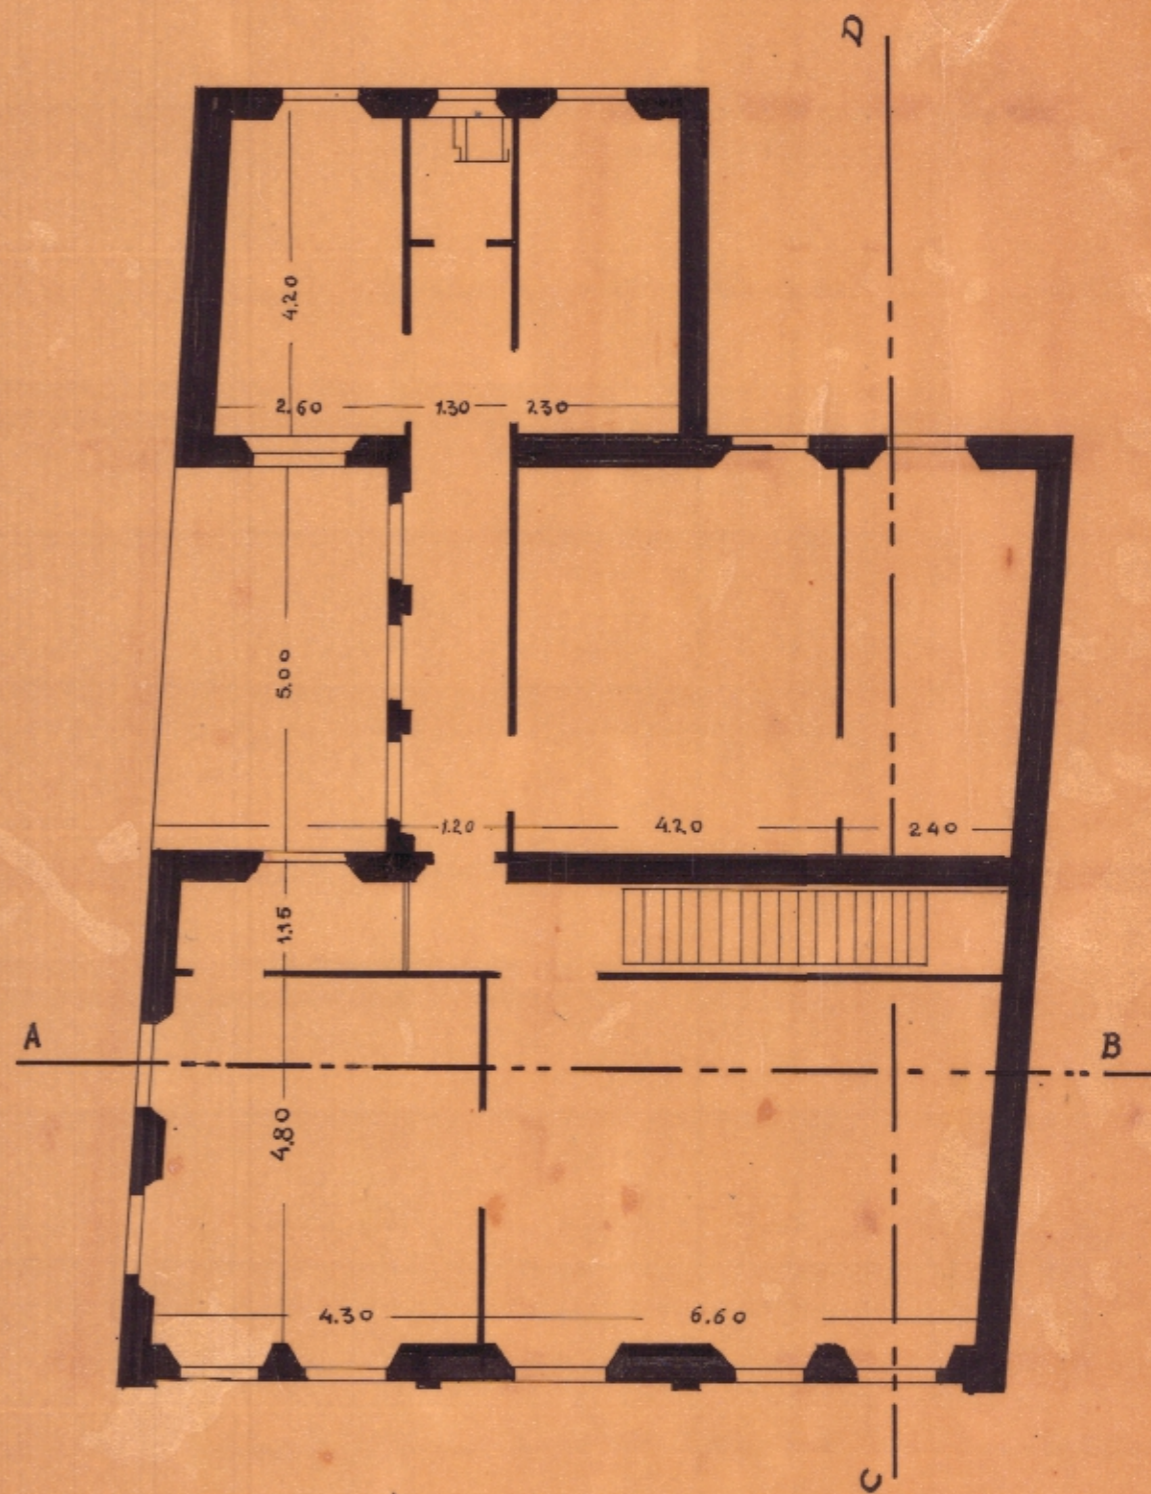

2º PAVIMENTO
ESC. 1/50

VISTO

Armando Godoy Filho
CHEFE DA DIVISÃO

TESOURO NACIONAL
DIRETORIA DO DOMÍNIO DA UNIÃO
DIVISÃO DE CADASTRO E REGISTO
SECÇÃO DE DESENHO
Copiado por *José Gomes Moreira*
em 22 de Outubro de 1943
Processo n.º 74.815/41
Contore *S. Lúcio Monteiro*
Chefe