

PLANTA


DE
1300665000

DE TERRAS DA
COMPANHIA

BRAZIL INDUSTRIAL

EM
MACACOS

Esc. 1:20000

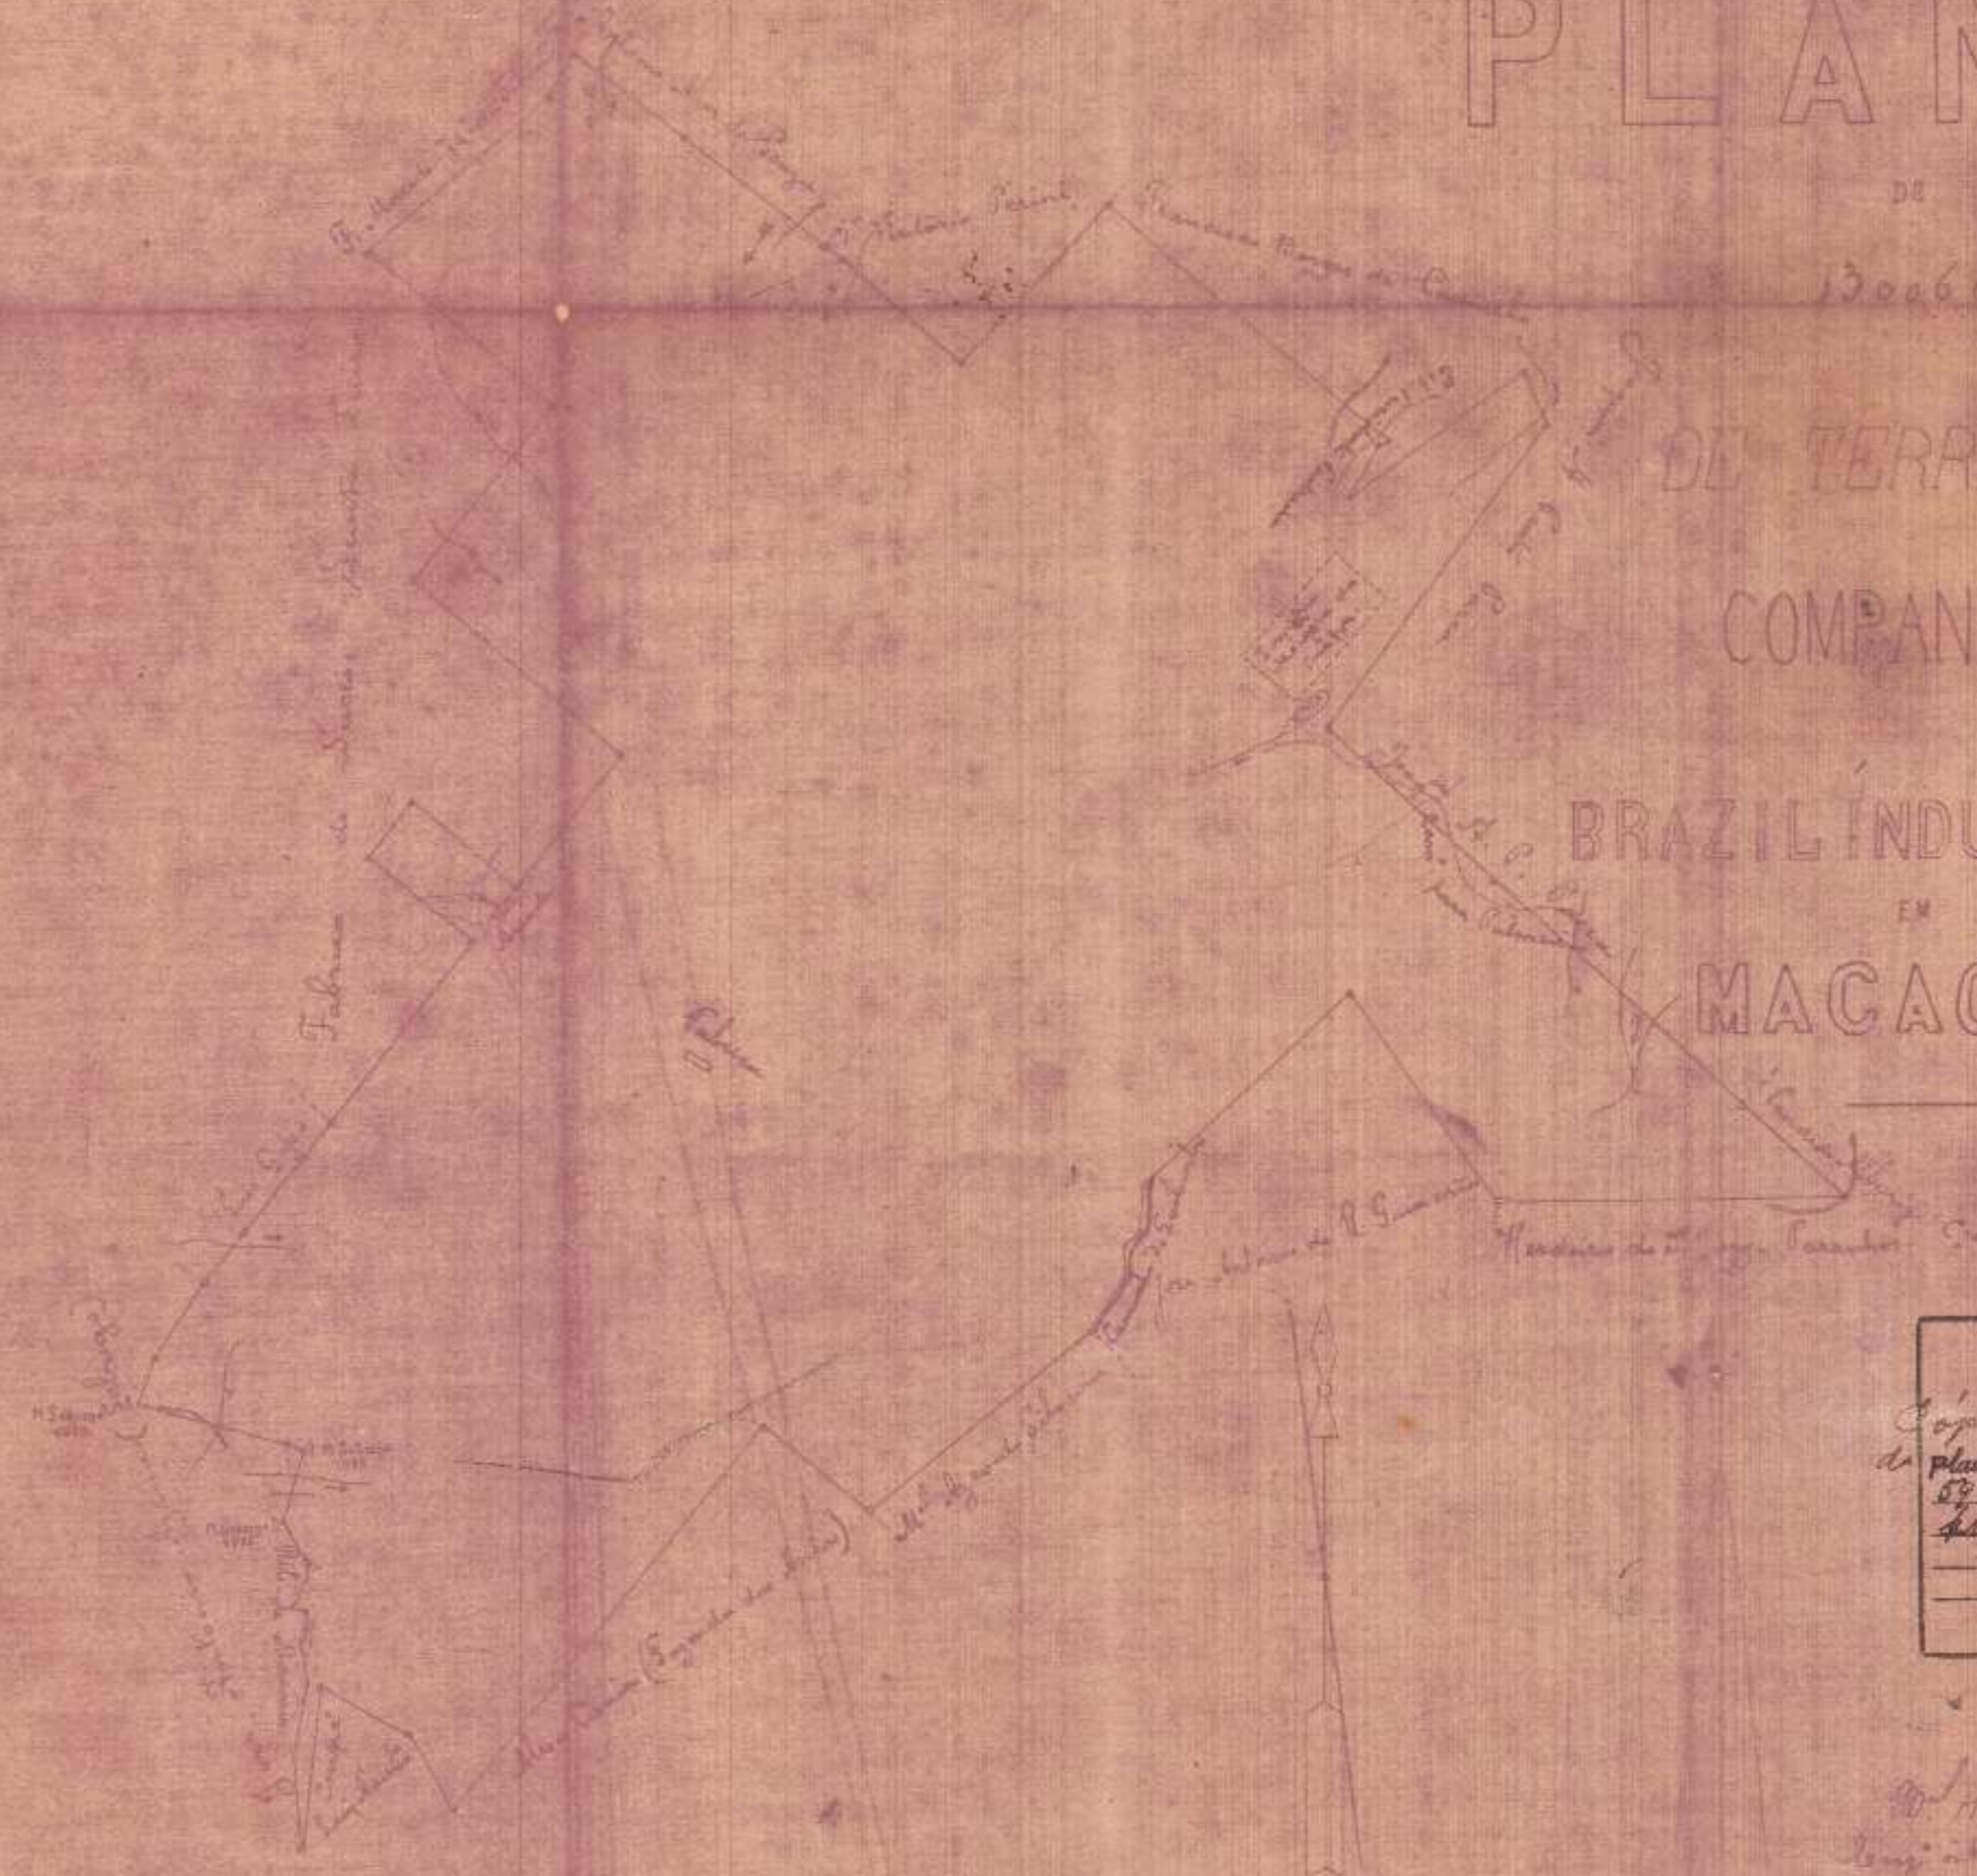

REPUBLICA NACIONAL
DIRETORIA NACIONAL DA UNIAO
DIVISAO DE REGISTRO

*Cópia
da planta original do processo
534, vol. 2, folha 43 do
Arquivo do D. D. U.*

*Luiz de Almeida
F. S. Moura
chefe*

*Arquiteto de Membr.
Luiz de Almeida*