


Planos dos proprios nacionaes situados  
à rua Licínio Cardoso 266 e à rua  
Major Stechow 30, em  
S. Francisco Xavier

Esc. 1:500.

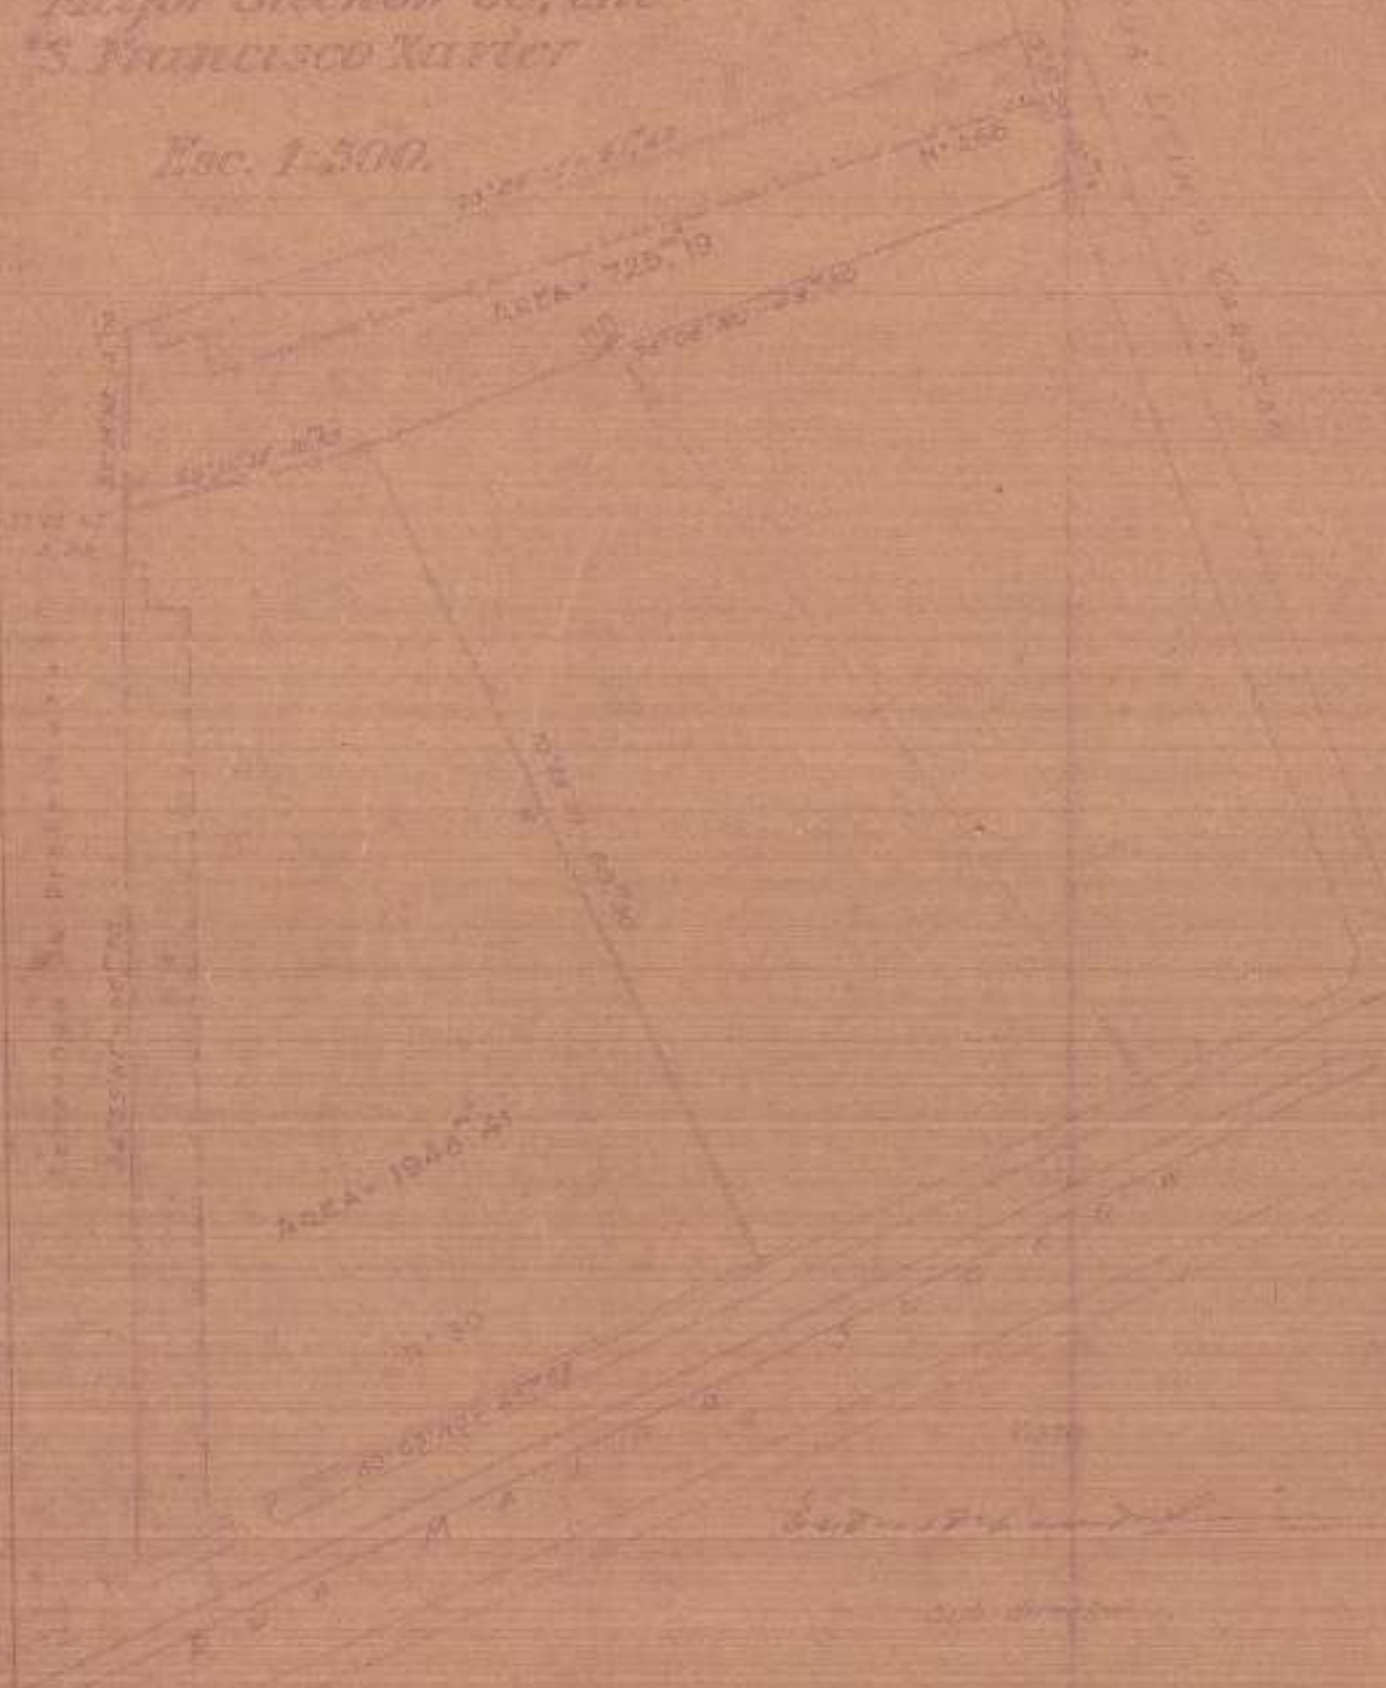

Desenhado por: [illegible] e [illegible] a desenhos originaes de [illegible]

1ª e 2ª folhas, 2 de 2

L. Lavin de Crad. [illegible]

XII