


*Planta do terreno pertencente ao Sr. Antonio Lourenço  
a ser adquirido pela União para a  
E. F. Central do Brasil  
(Ramal Bento Ribeiro - Escola de Aviação Militar)*

*Serviço levantado e calculado, respectivamente, por  
Benedicto Leite e Luiz A. da Visitação, auxiliares técnicos*

Escola - 1:300

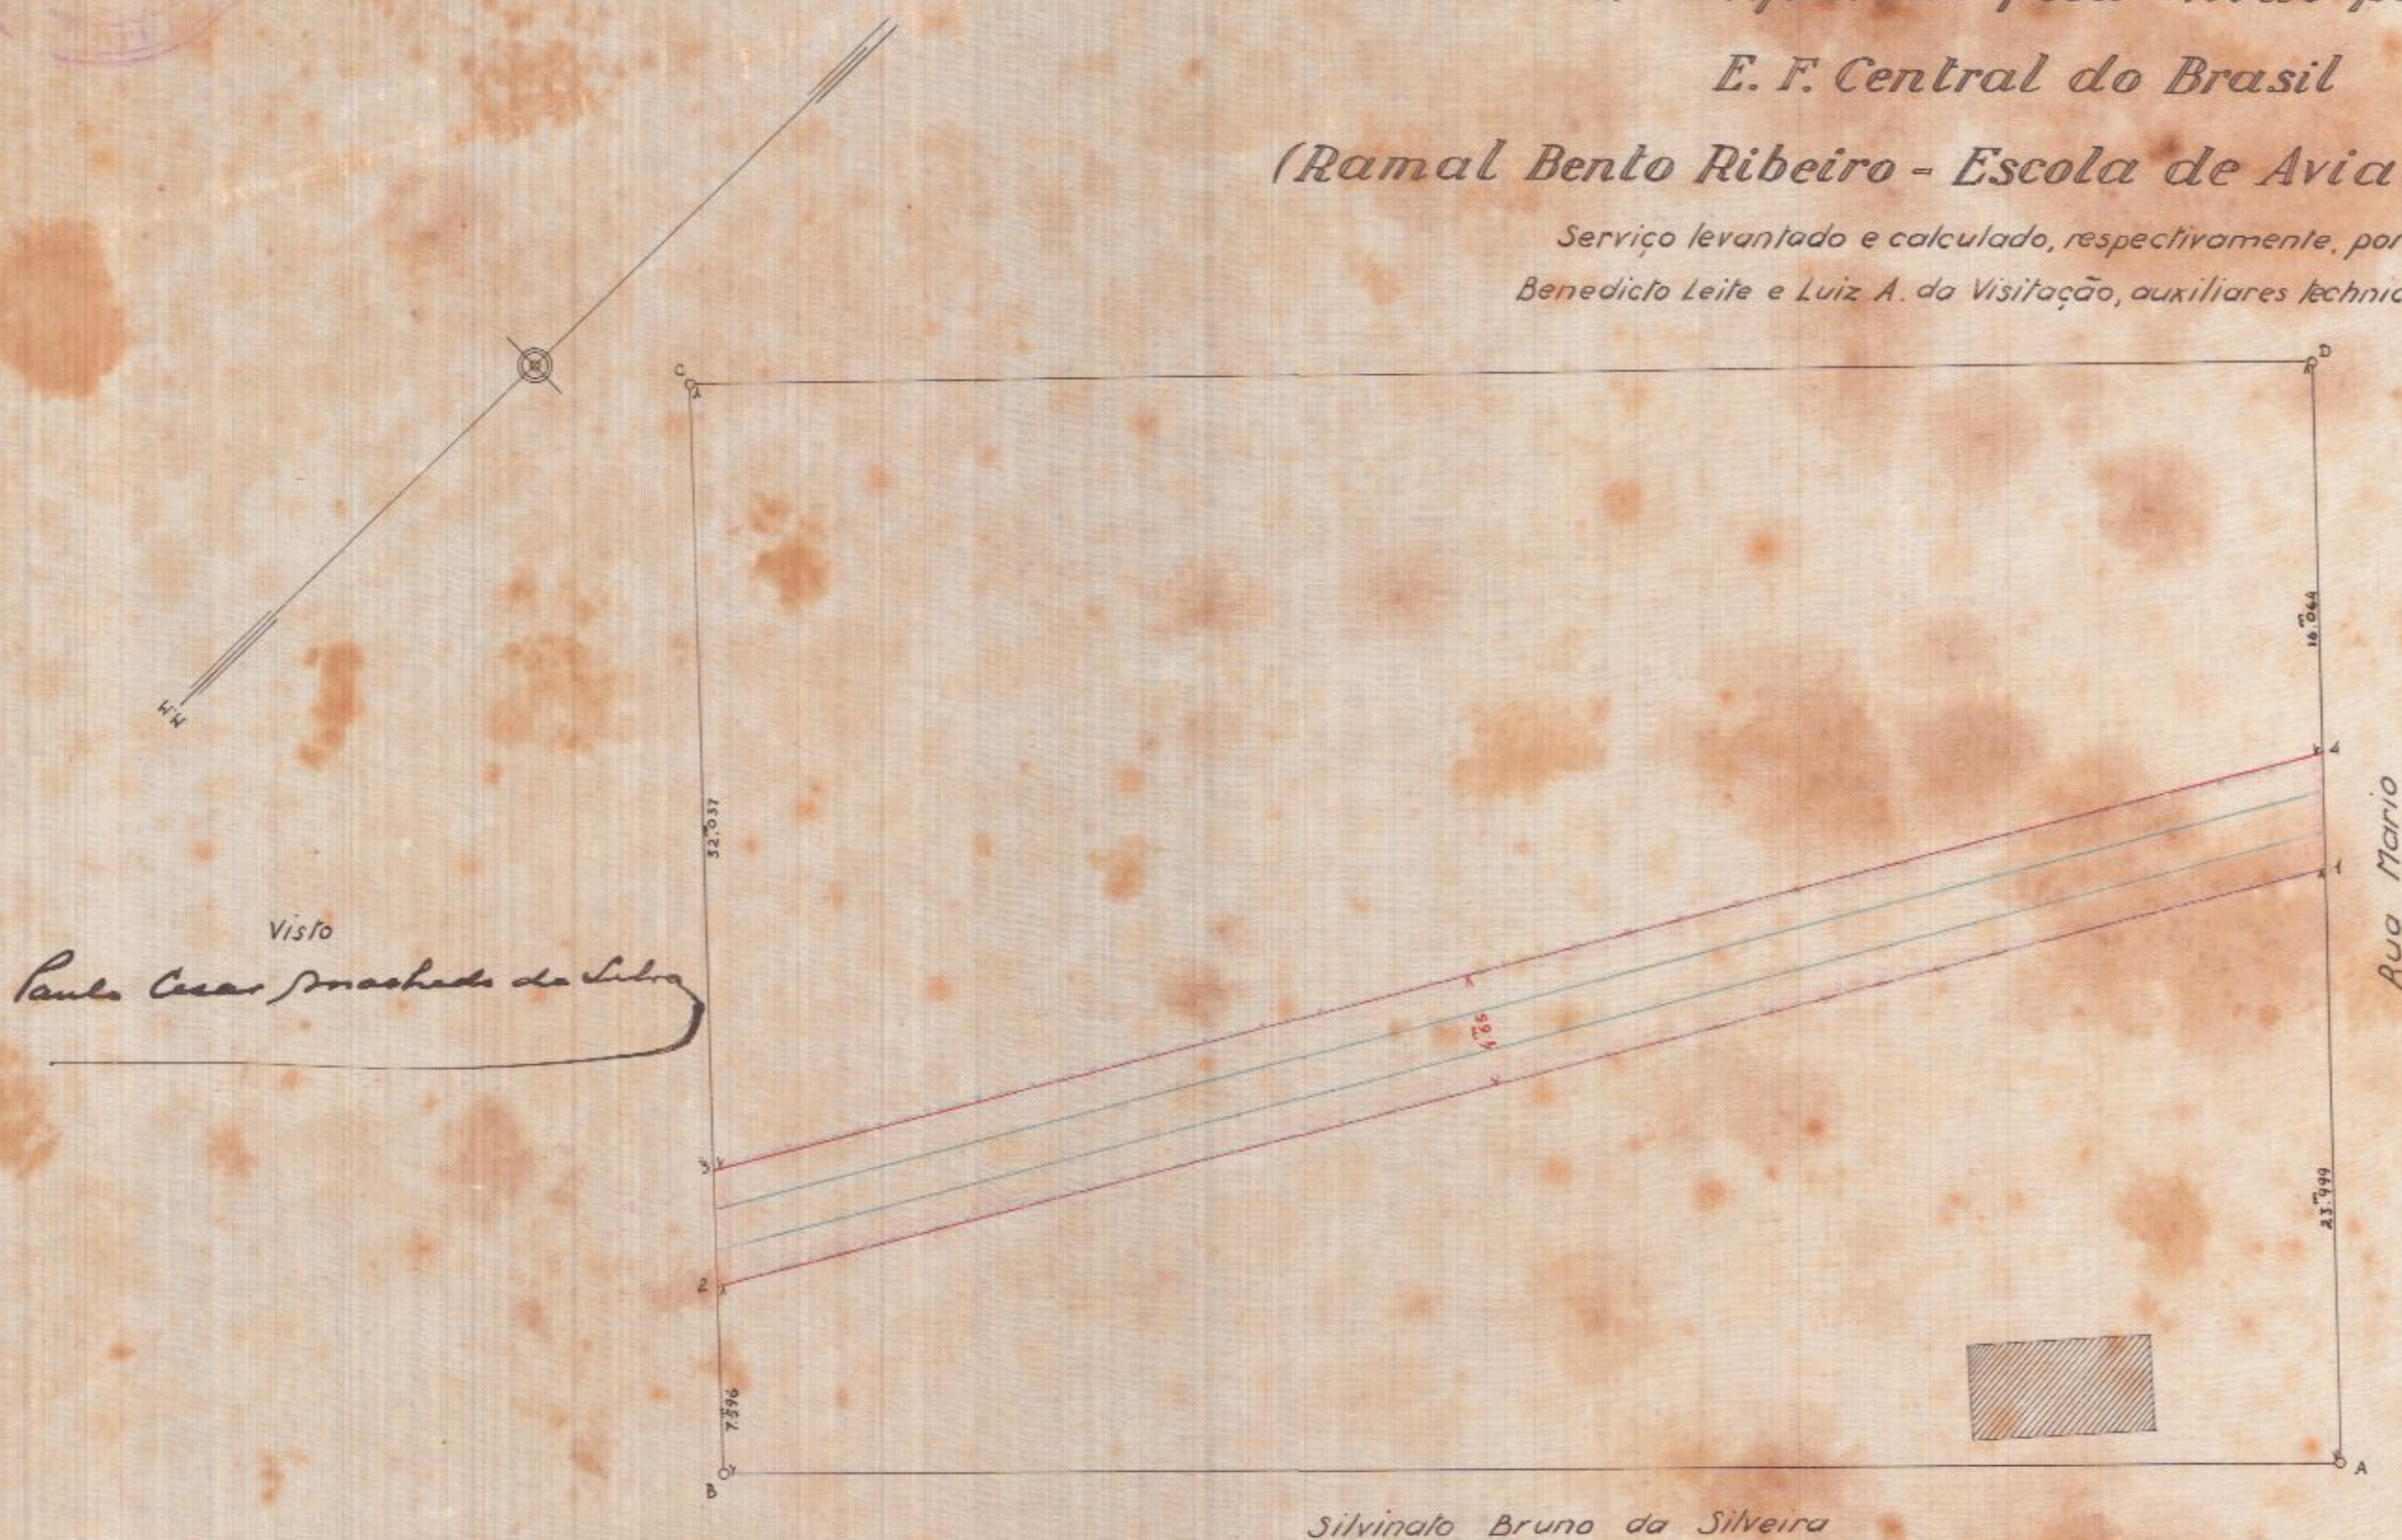

Area a desapropriar 315,1305

Vertices	Rumos	Distancias
A B	45°20 N.E.	66,051
B C	47°53 S.E.	44,413
C D	42°56 S.W.	66,244
D A	47°35 N.W.	44,843

Vertices	Rumos	Distancias
1 2	29°19 N.E.	67,76
2 3	47°53 S.E.	4,76
3 4	29°19 S.W.	67,77
4 1	47°35 N.W.	4,78

2ª SUBDIRECTORIA DO PATRIMONIO NACIONAL, 23-6-1928

*Angelo Leal*  
desenhou

Confere *E. Xavier do Prado*  
Encarreg. do serviço de desenho