


PLANTA DO PRÓPRIO NACIONAL

A cargo da Fábrica do Andaraí

Rua Rosa e Silva, s/nº - Rio de Janeiro-RJ

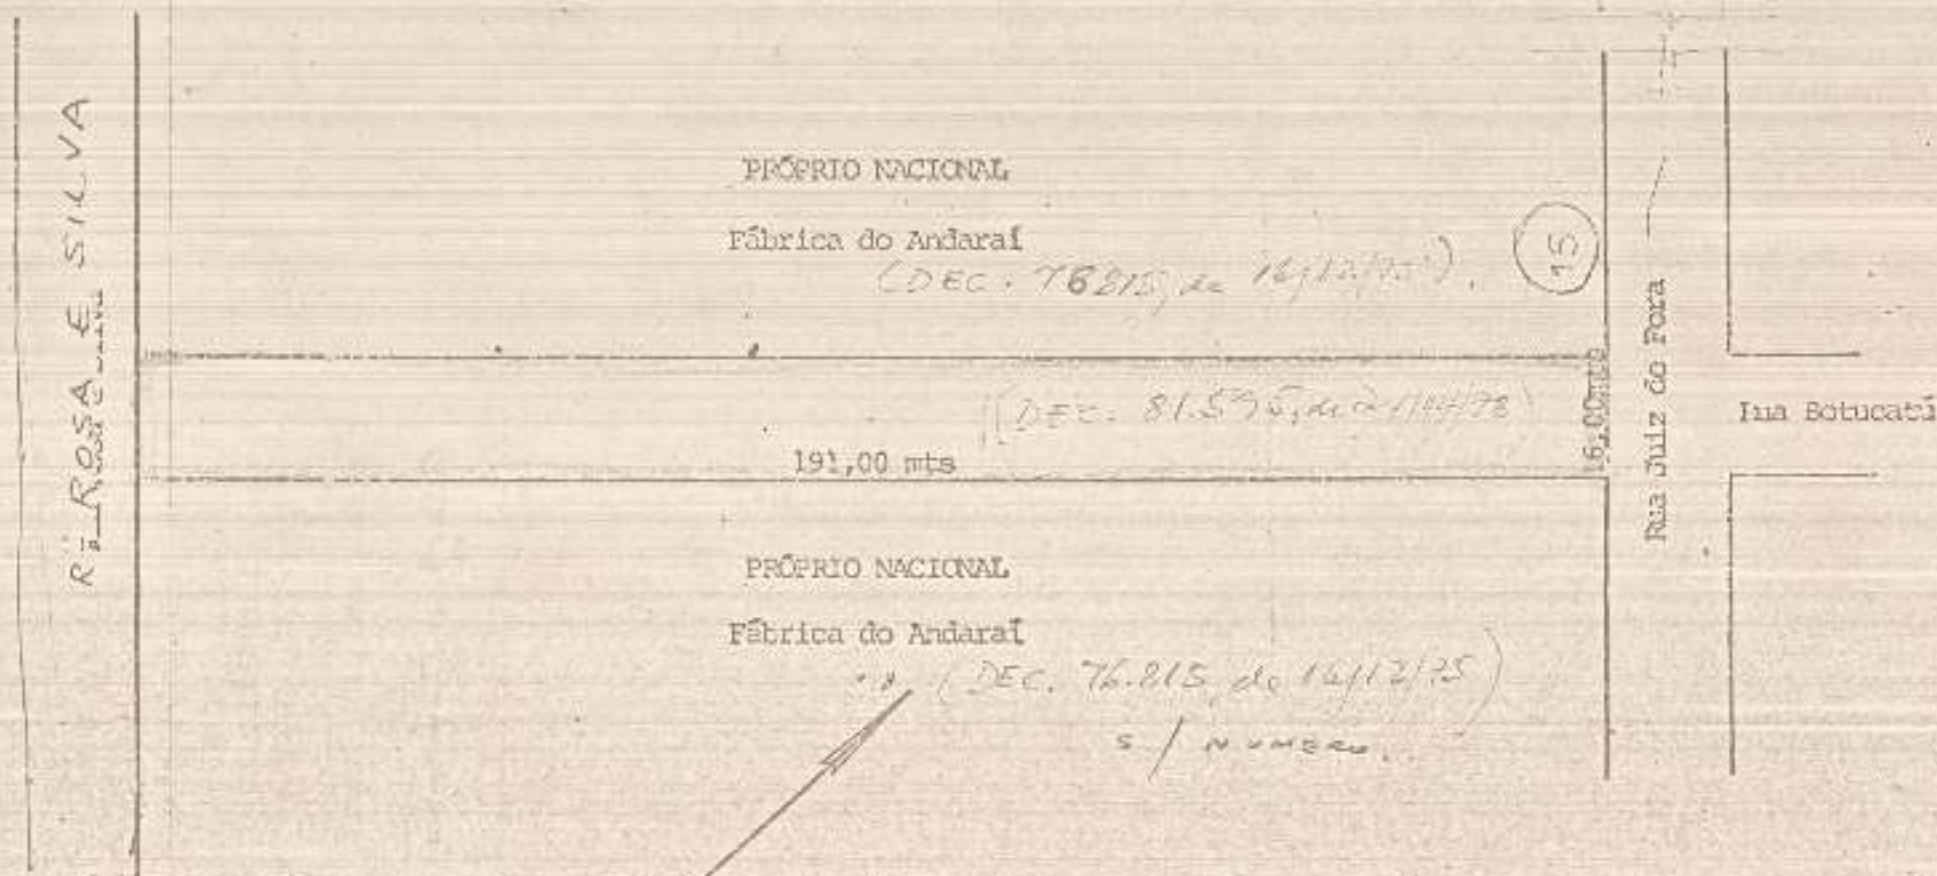

Escala:- 1/1.000

Área:- 3.056,00 m²

Part. B.
1/10