

130 - 800 metros




THEZOURO NACIONAL
 DIRECTORIA DO DOMINIO DA UNIÃO
 SUBDIRETORIA DOS SERVIÇOS DE ENGENHARIA
MAPPOTHECA
 PLANTA N.º 17
 ARMARIO N.º 1 TUBO N.º 1
 REGISTRO-LIVRO N.º 1 - DE. FLS. N.º 2
 / / 198
 ENCARGADO

TELA 17 - ARMº 1

Praia do Retiro Saudoso n.º 97.99

1897

Esc: 1:400

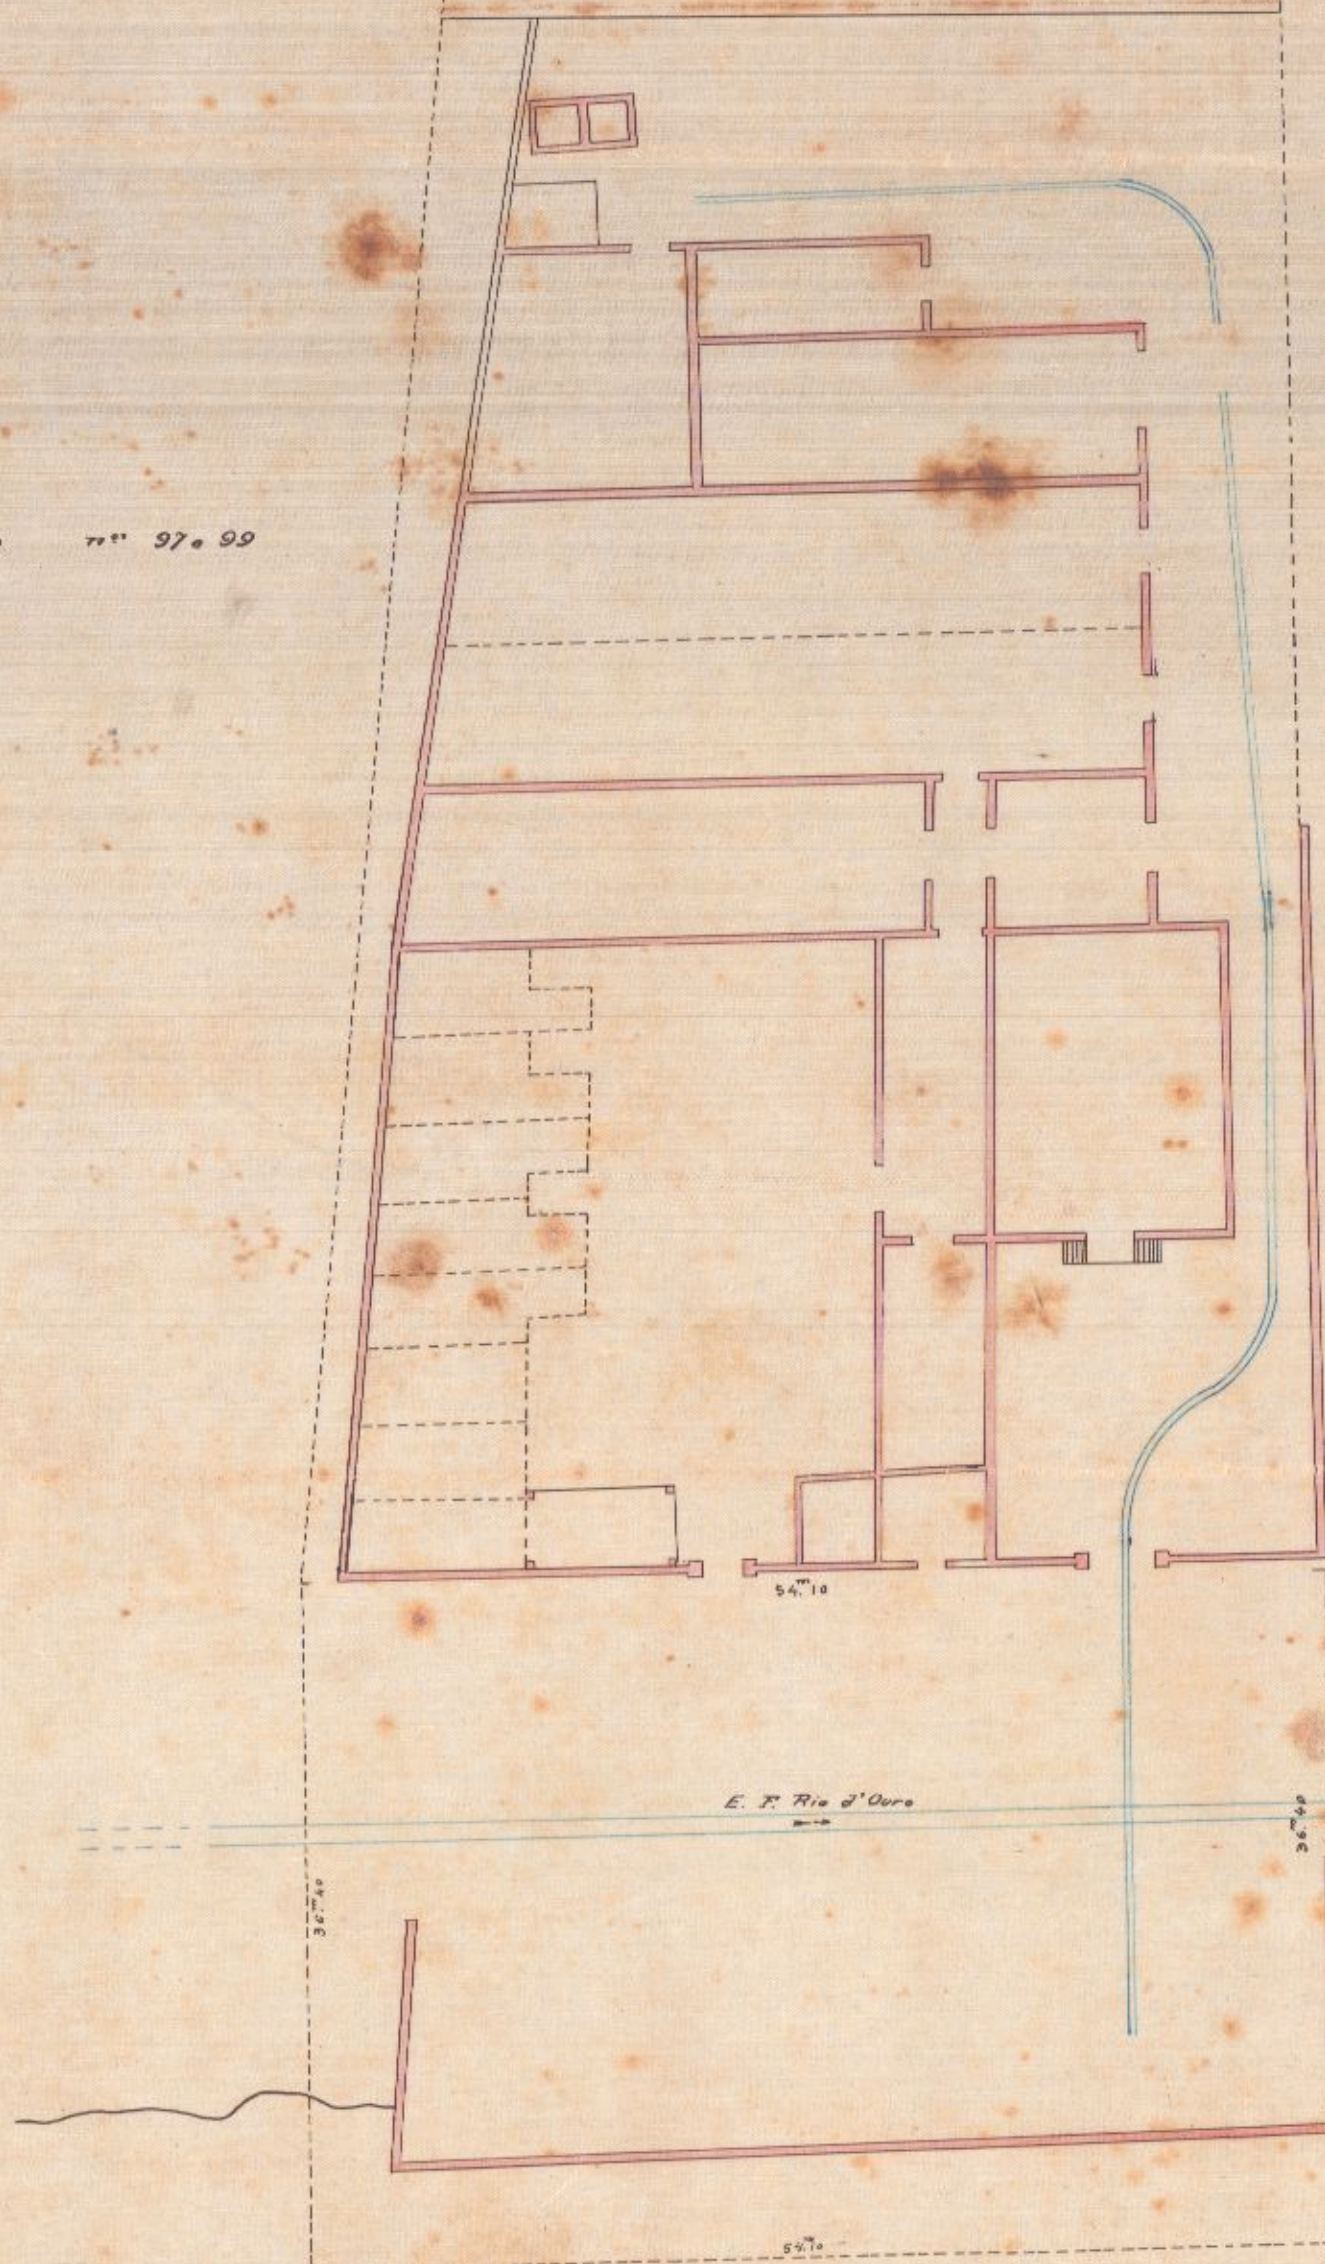

Luiz de Rocha
Eng.º auxiliar

Archimedes Trajano
Desenhista da Diretoria do Patrimônio
Nacional

Cópia - Livro nº 1

MS. 60. 531. Ref. 1897