

B
246

-PLANTA-


-DO-

Terreno e predio situado a Rua da Alegria N° 96 dos herdeiros e sucessores de Joaquim Ignacio Bittencourt, pertencente a JOÃO DE SOUSA MENDES

-Escala: 1:100 -

| | |
|-------------------------------------------------|---------------|
| Terrenos de marinhãs legalmente concedidos..... | 138,60 |
| Terrenos ocupados sem titulo legal..... | 37,80 |
| <u>Total a ser desapropriado.....</u> | <u>176,40</u> |

Area coberta -barracão..... 23,10

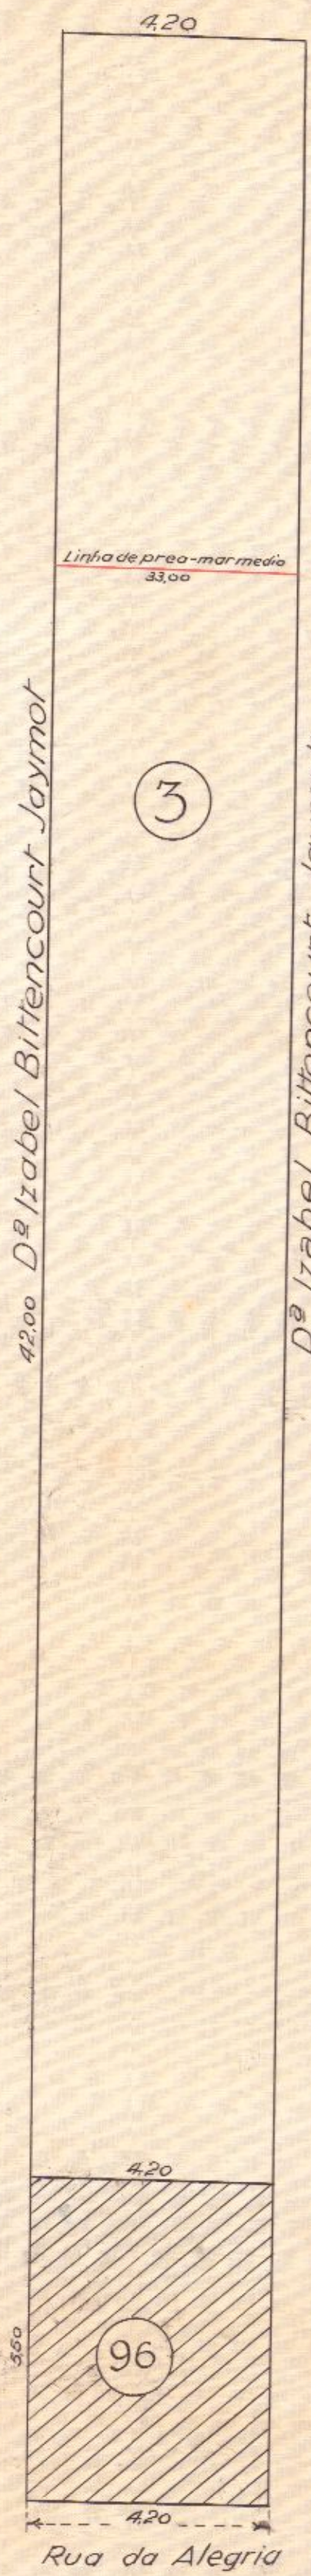

-VISTO-
[Signature]
-Engº Chefe-

-E.M.B.F.-

Copiado por: *[Signature]*
E.Técnico - 610-9-928